ASSESSOR'S RECORD MAP
RANCHOS PEQUENOS
LOTS 001-020

205-81

ALL IN RINCON VALLEY F.D.

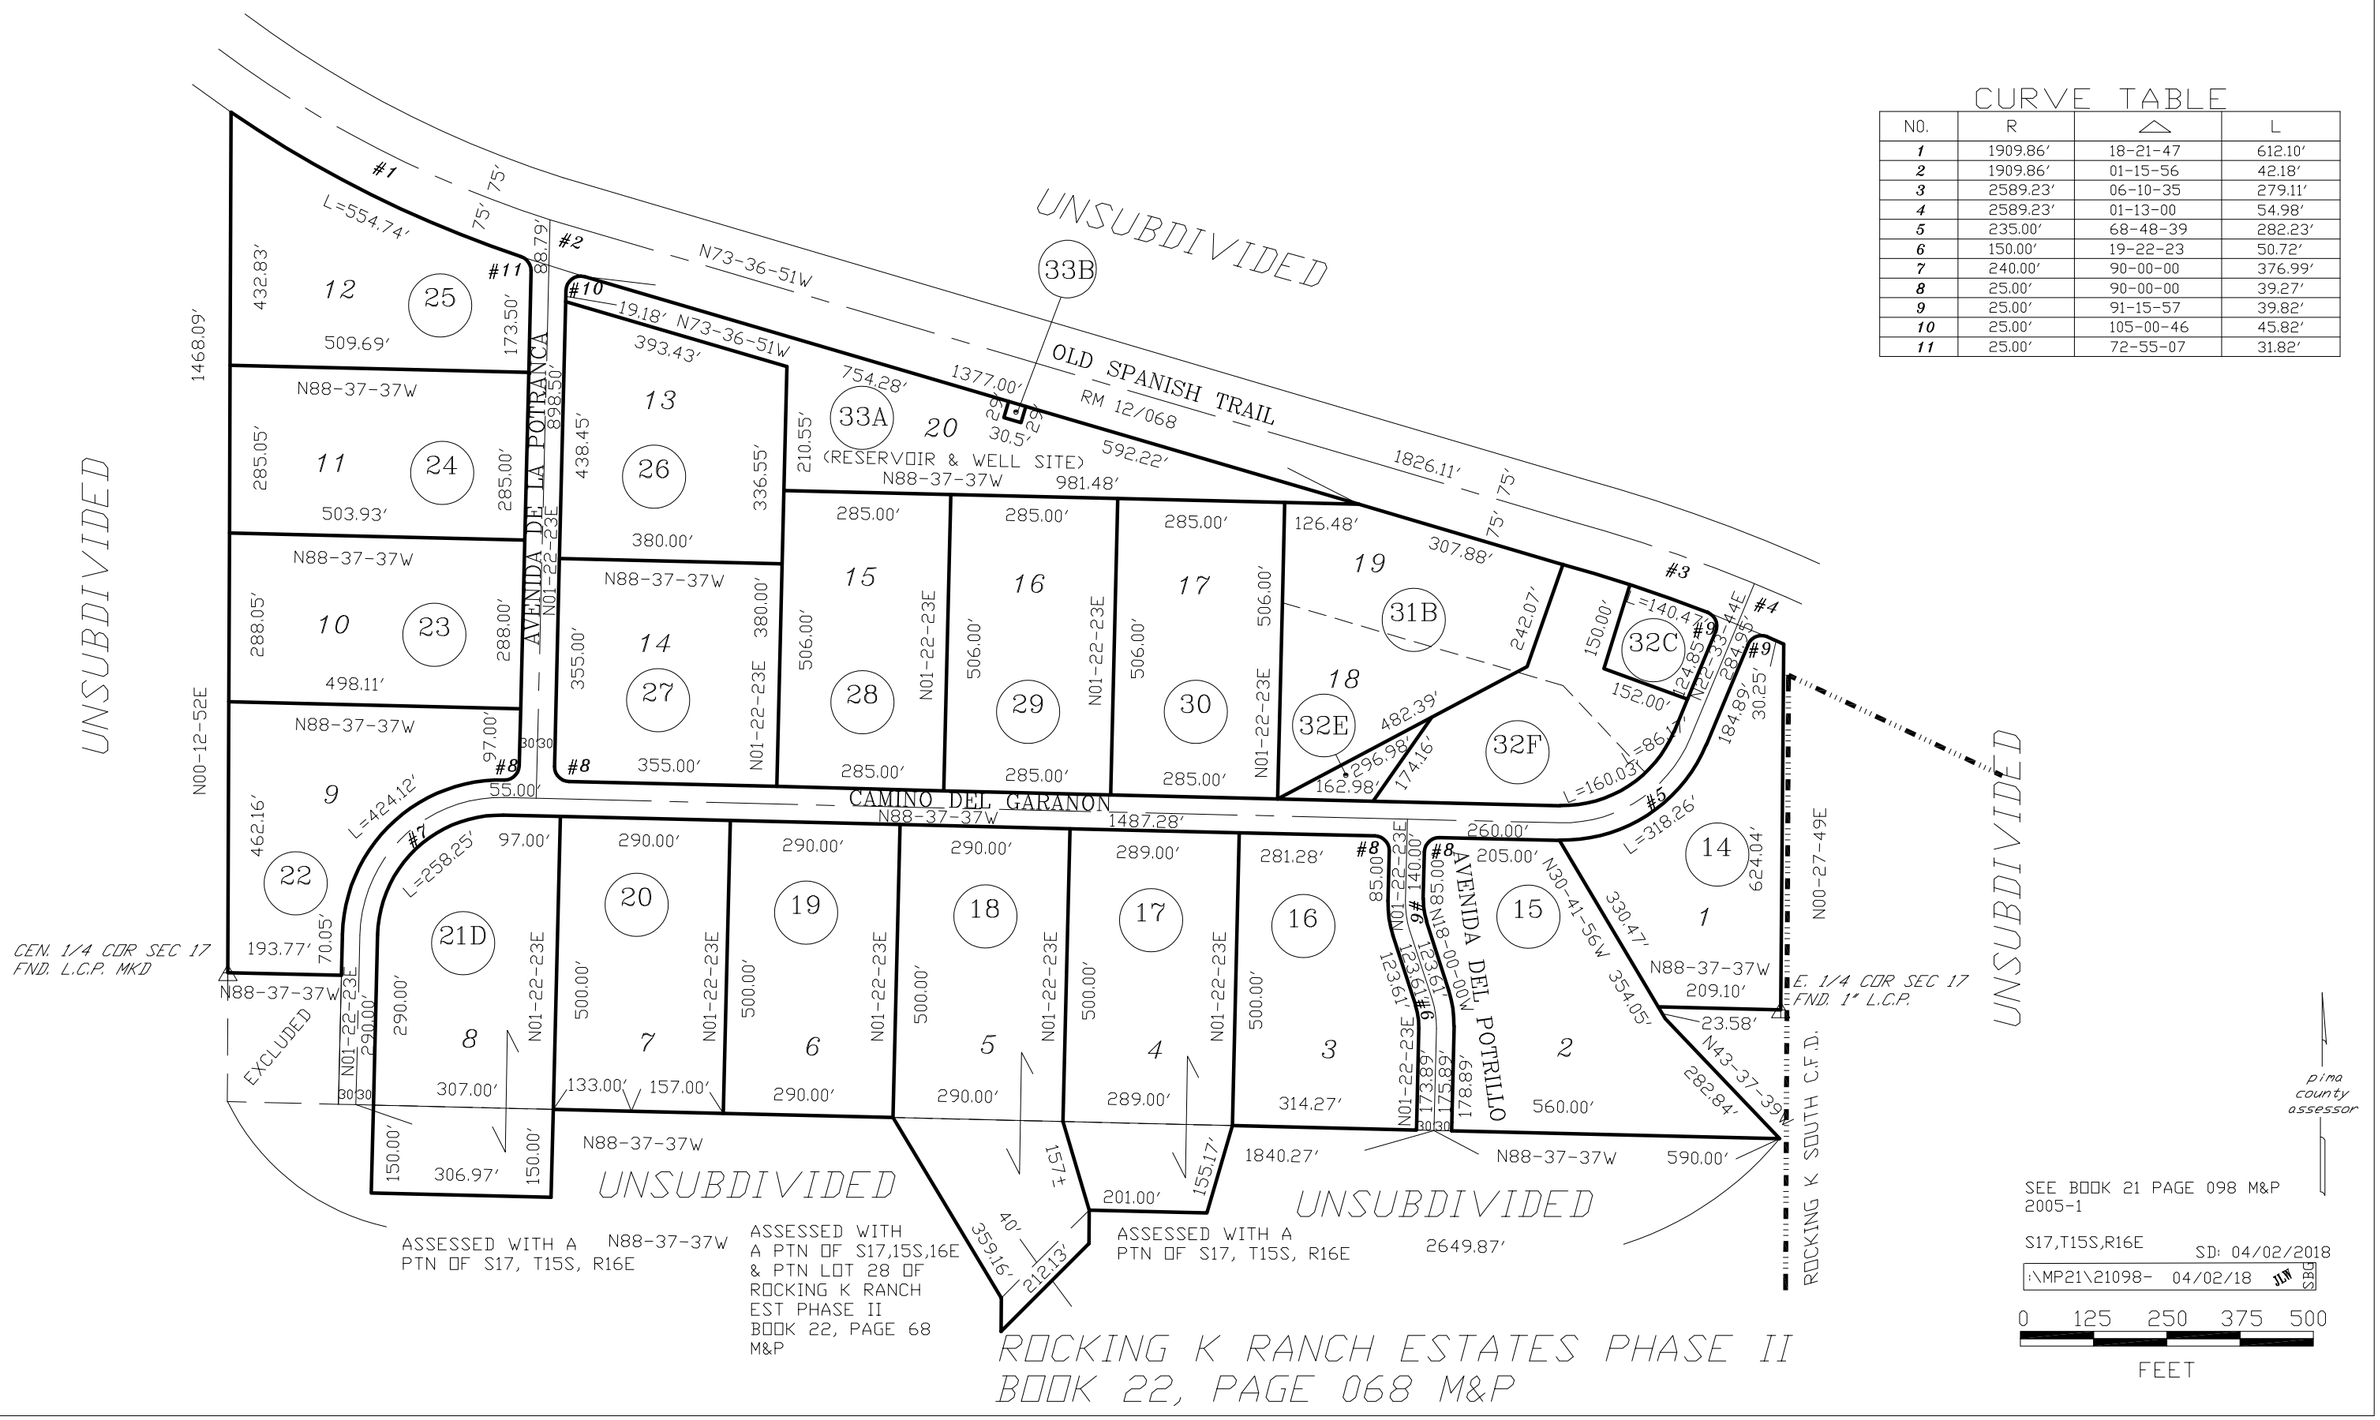

CURVE TABLE

NO.	R	△	L
1	1909.86′	18-21-47	612.10′
2	1909.86′	01-15-56	42.18′
3	2589.23′	06-10-35	279.11′
4	2589.23′	01-13-00	54.98′
5	235.00′	68-48-39	282.23′
6	150.00′	19-22-23	50.72′
7	240.00′	90-00-00	376.99′
8	25.00′	90-00-00	39.27′
9	25.00′	91-15-57	39.82′
10	25.00′	105-00-46	45.82′
11	25.00′	72-55-07	31.82′

SEE BOOK 21 PAGE 098 M&P
2005-1

S17,T15S,R16E

SD: 04/02/2018

:\MP21\21098- 04/02/18 JLW SBG

0 125 250 375 500
FEET