ASSESSOR'S RECORD MAP
RANCHO VERDE
LOTS 1-86
LAYOUT

225-09

ALL IN GOLDER RANCH F.D.

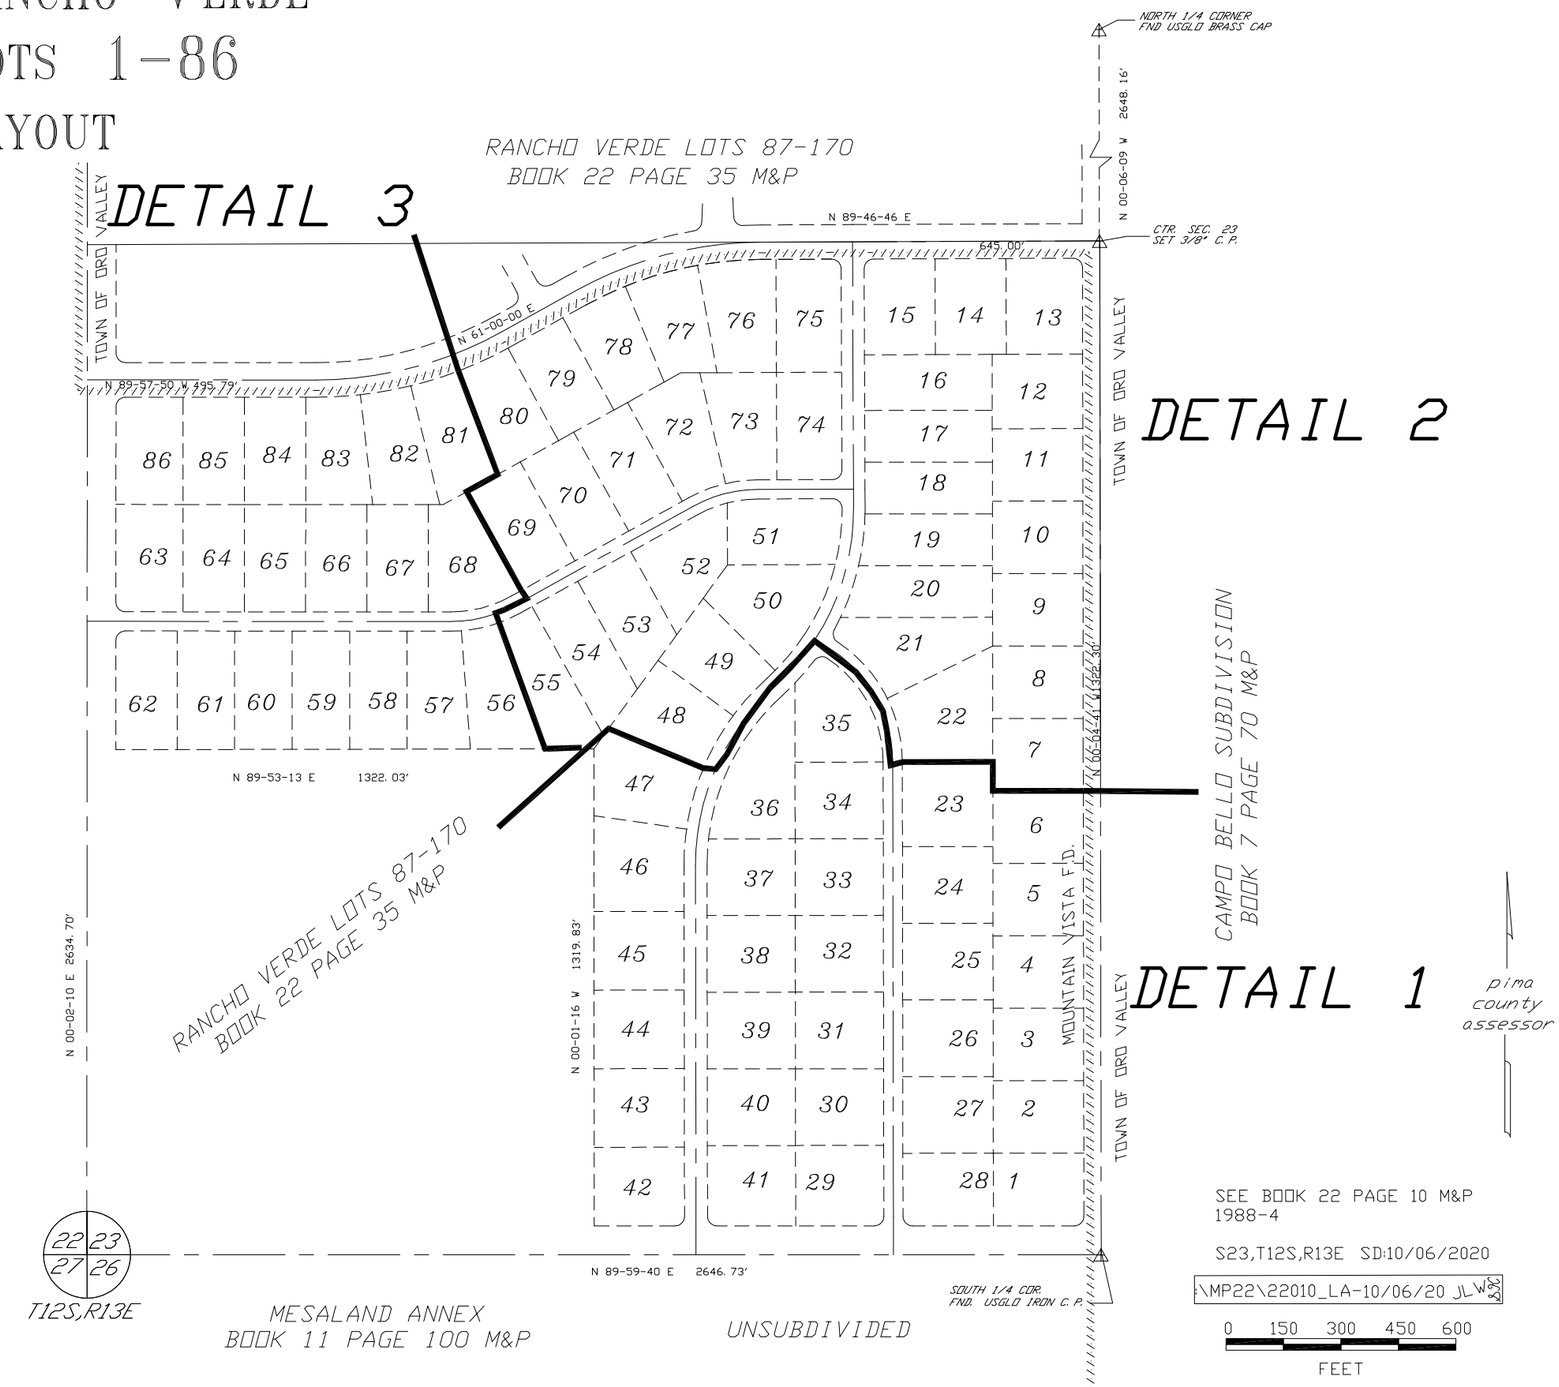

CURVE TABLE

NO.	R	△	L
1	25.00'	90-00-00	39.27'
2	25.00'	90-04-20	39.30'
3	25.00'	89-55-40	39.24'
4	25.00'	85-19-54	39.23'
5	25.00'	86-23-16	39.69'
6	25.00'	90-08-33	39.33'
7	350.00'	57-04-06	348.61'
8	625.00'	48-00-33	523.70'
9	625.00'	15-04-38	164.47'
10	625.00'	33-04-27	360.78'
11	350.00'	28-46-46	175.80'
12	1000.00'	28-46-46	502.30'
13	1000.00'	29-02-10	506.78'
14	350.00'	29-02-10	177.37'

SEE BOOK 22 PAGE 10 M&P
1988-4

S23,T12S,R13E SD:10/06/2020

\MP22\22010_LA-10/06/20 JLW

0 150 300 450 600
FEET