ASSESSOR'S RECORD MAP

106-06

WESTWOOD TERRACE ESTATES
LOTS 001-048

(RESUB 18/010 M&P)

ALL IN CITY OF TUCSON

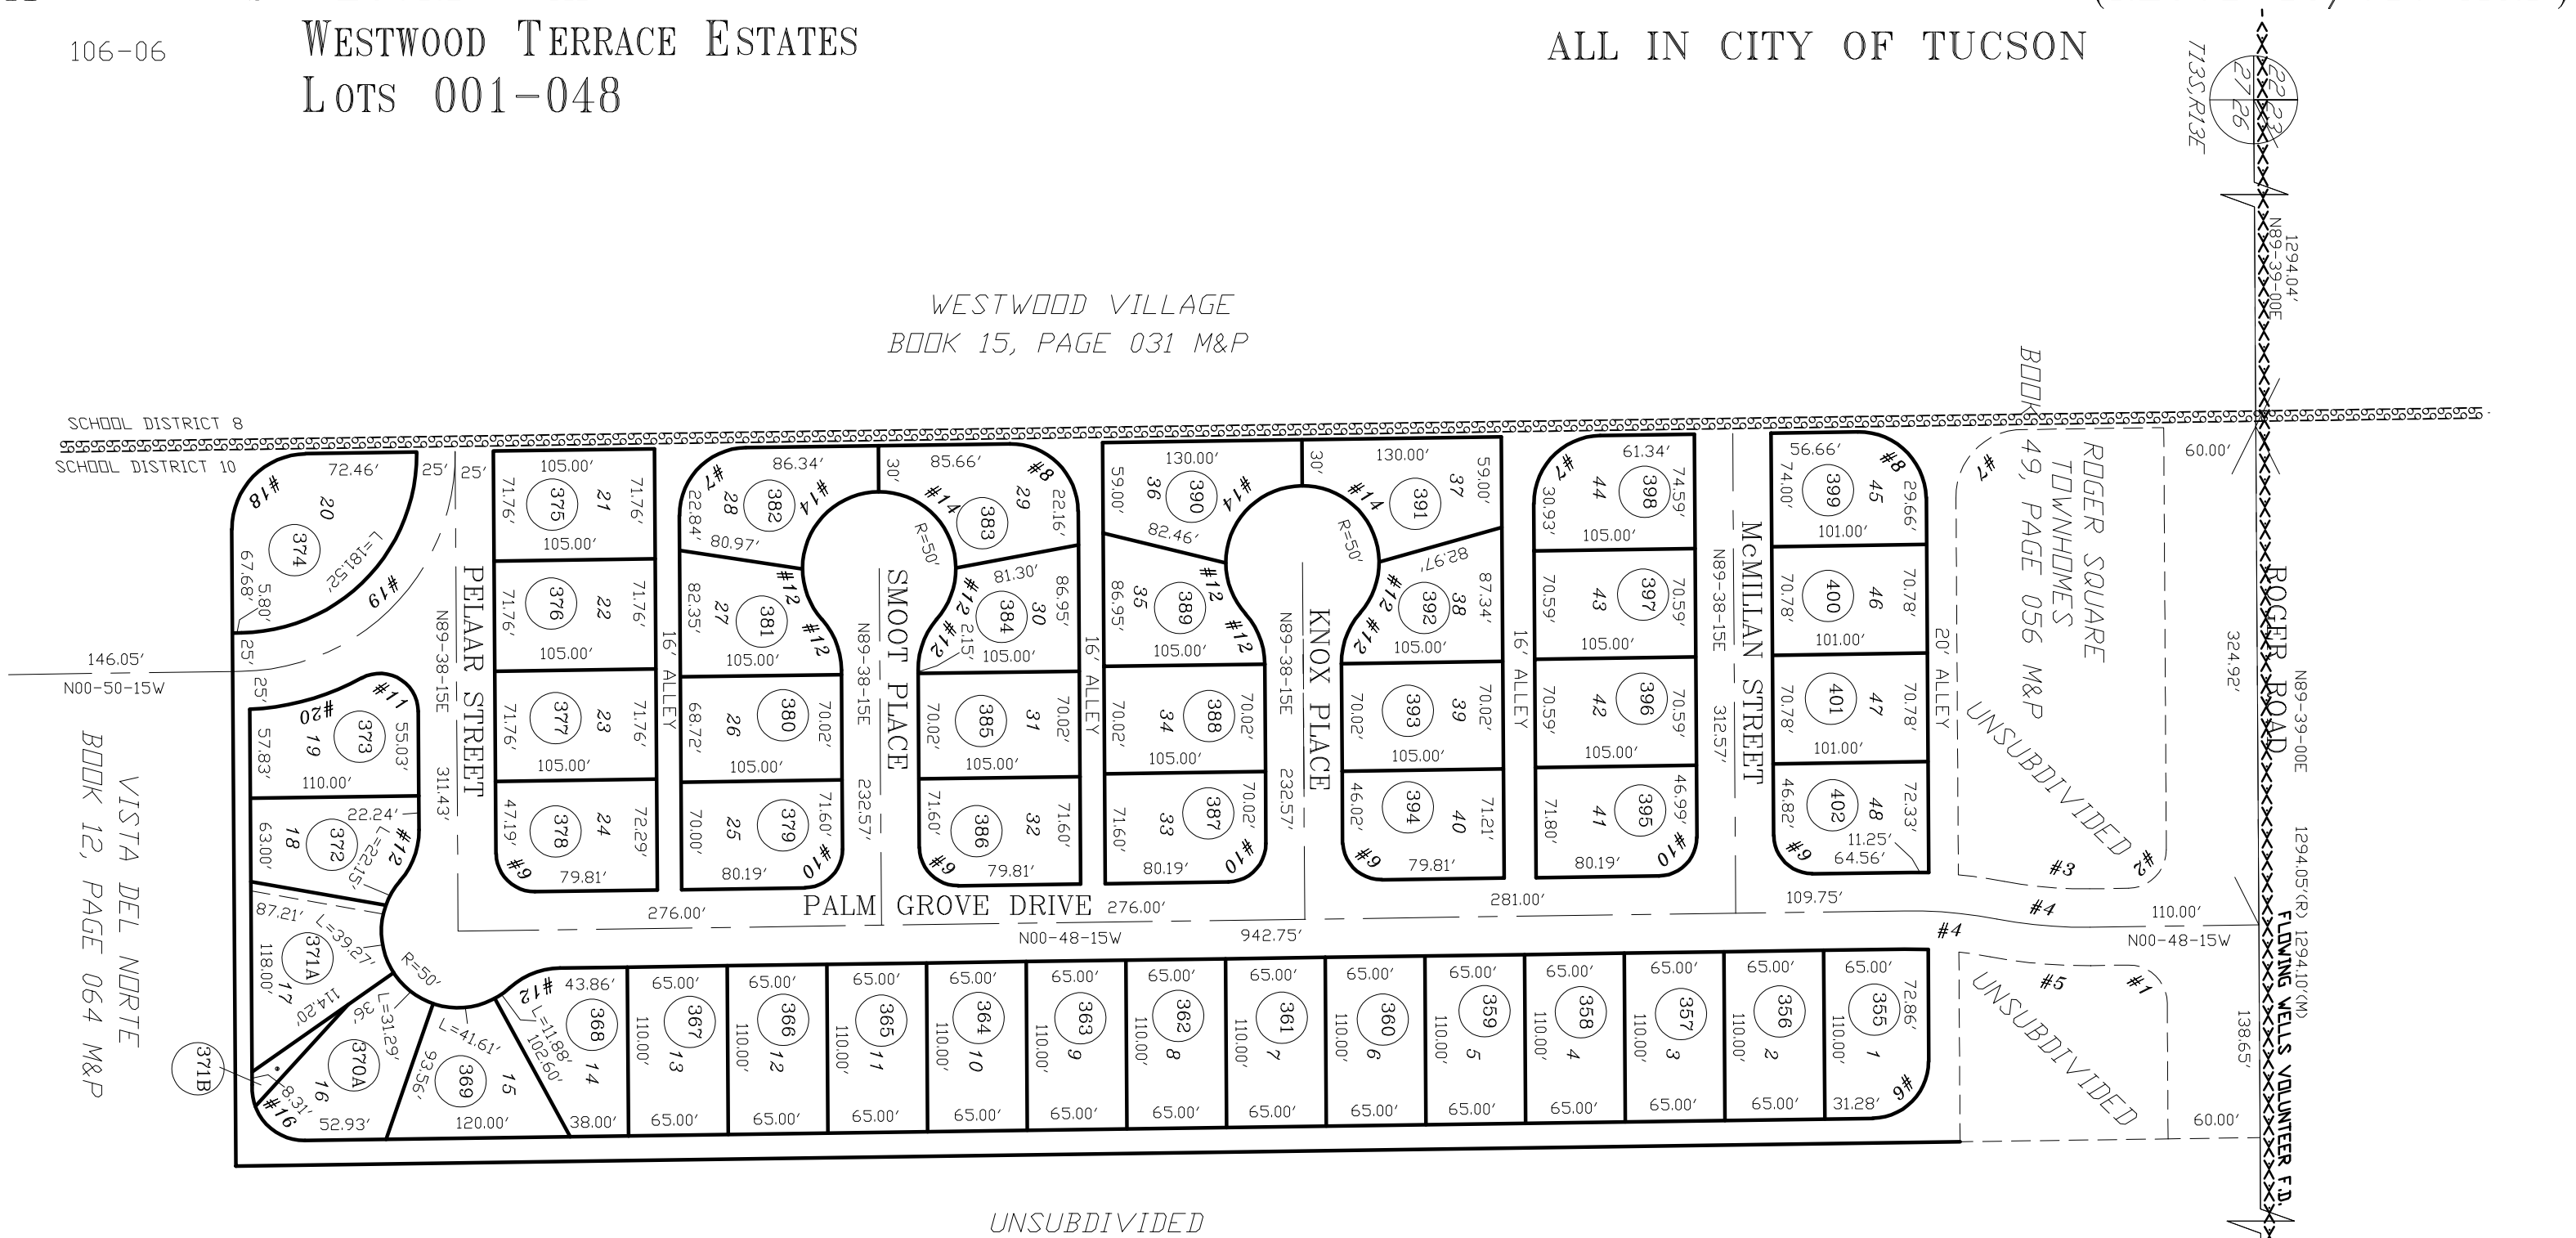

SEE BOOK 22 PAGE 018 M&P
2016-1

S26,T13S,R13E SD:10/01/20

\MP22\22018- 10/01/20 AEJ

0 50 100 150 200
FEET

CURVE TABLE

NO.	R	△	L
1	25.20′	90-27-15	39.47′
2	24.80′	89-32-45	39.07′
3	28.04′	11-38-42	55.89
4	30.59′	11-38-42	60.97′
5	33.14′	11-38-42	66.05′
6	36.72′	89-33-30	57.83′
7	43.66′	89-33-30	68.78′
8	44.34′	90-26-30	69.45′
9	25.19′	90-26-30	39.46′
10	24.81′	89-33-30	39.08′

CURVE TABLE

NO.	R	△	L
11	25.00′	118-28-57	51.70′
12	50.00′	41-24-35	36.14′
13	NOT	USED	
14	50.00′	90-00-00	78.54′
15	NOT	USED	
16	34.00′	90-26-30	53.67′
17	116.17′	89-31-30	181.52′
18	48.91′	89-33-30	76.45′
19	141.17′	89-31-30	220.58′
20	166.17′	26-21-17	76.43′