ASSESSOR'S RECORD MAP LAYOUT

133-42

MONTE CATALINA ESTATES
LOTS 001-010

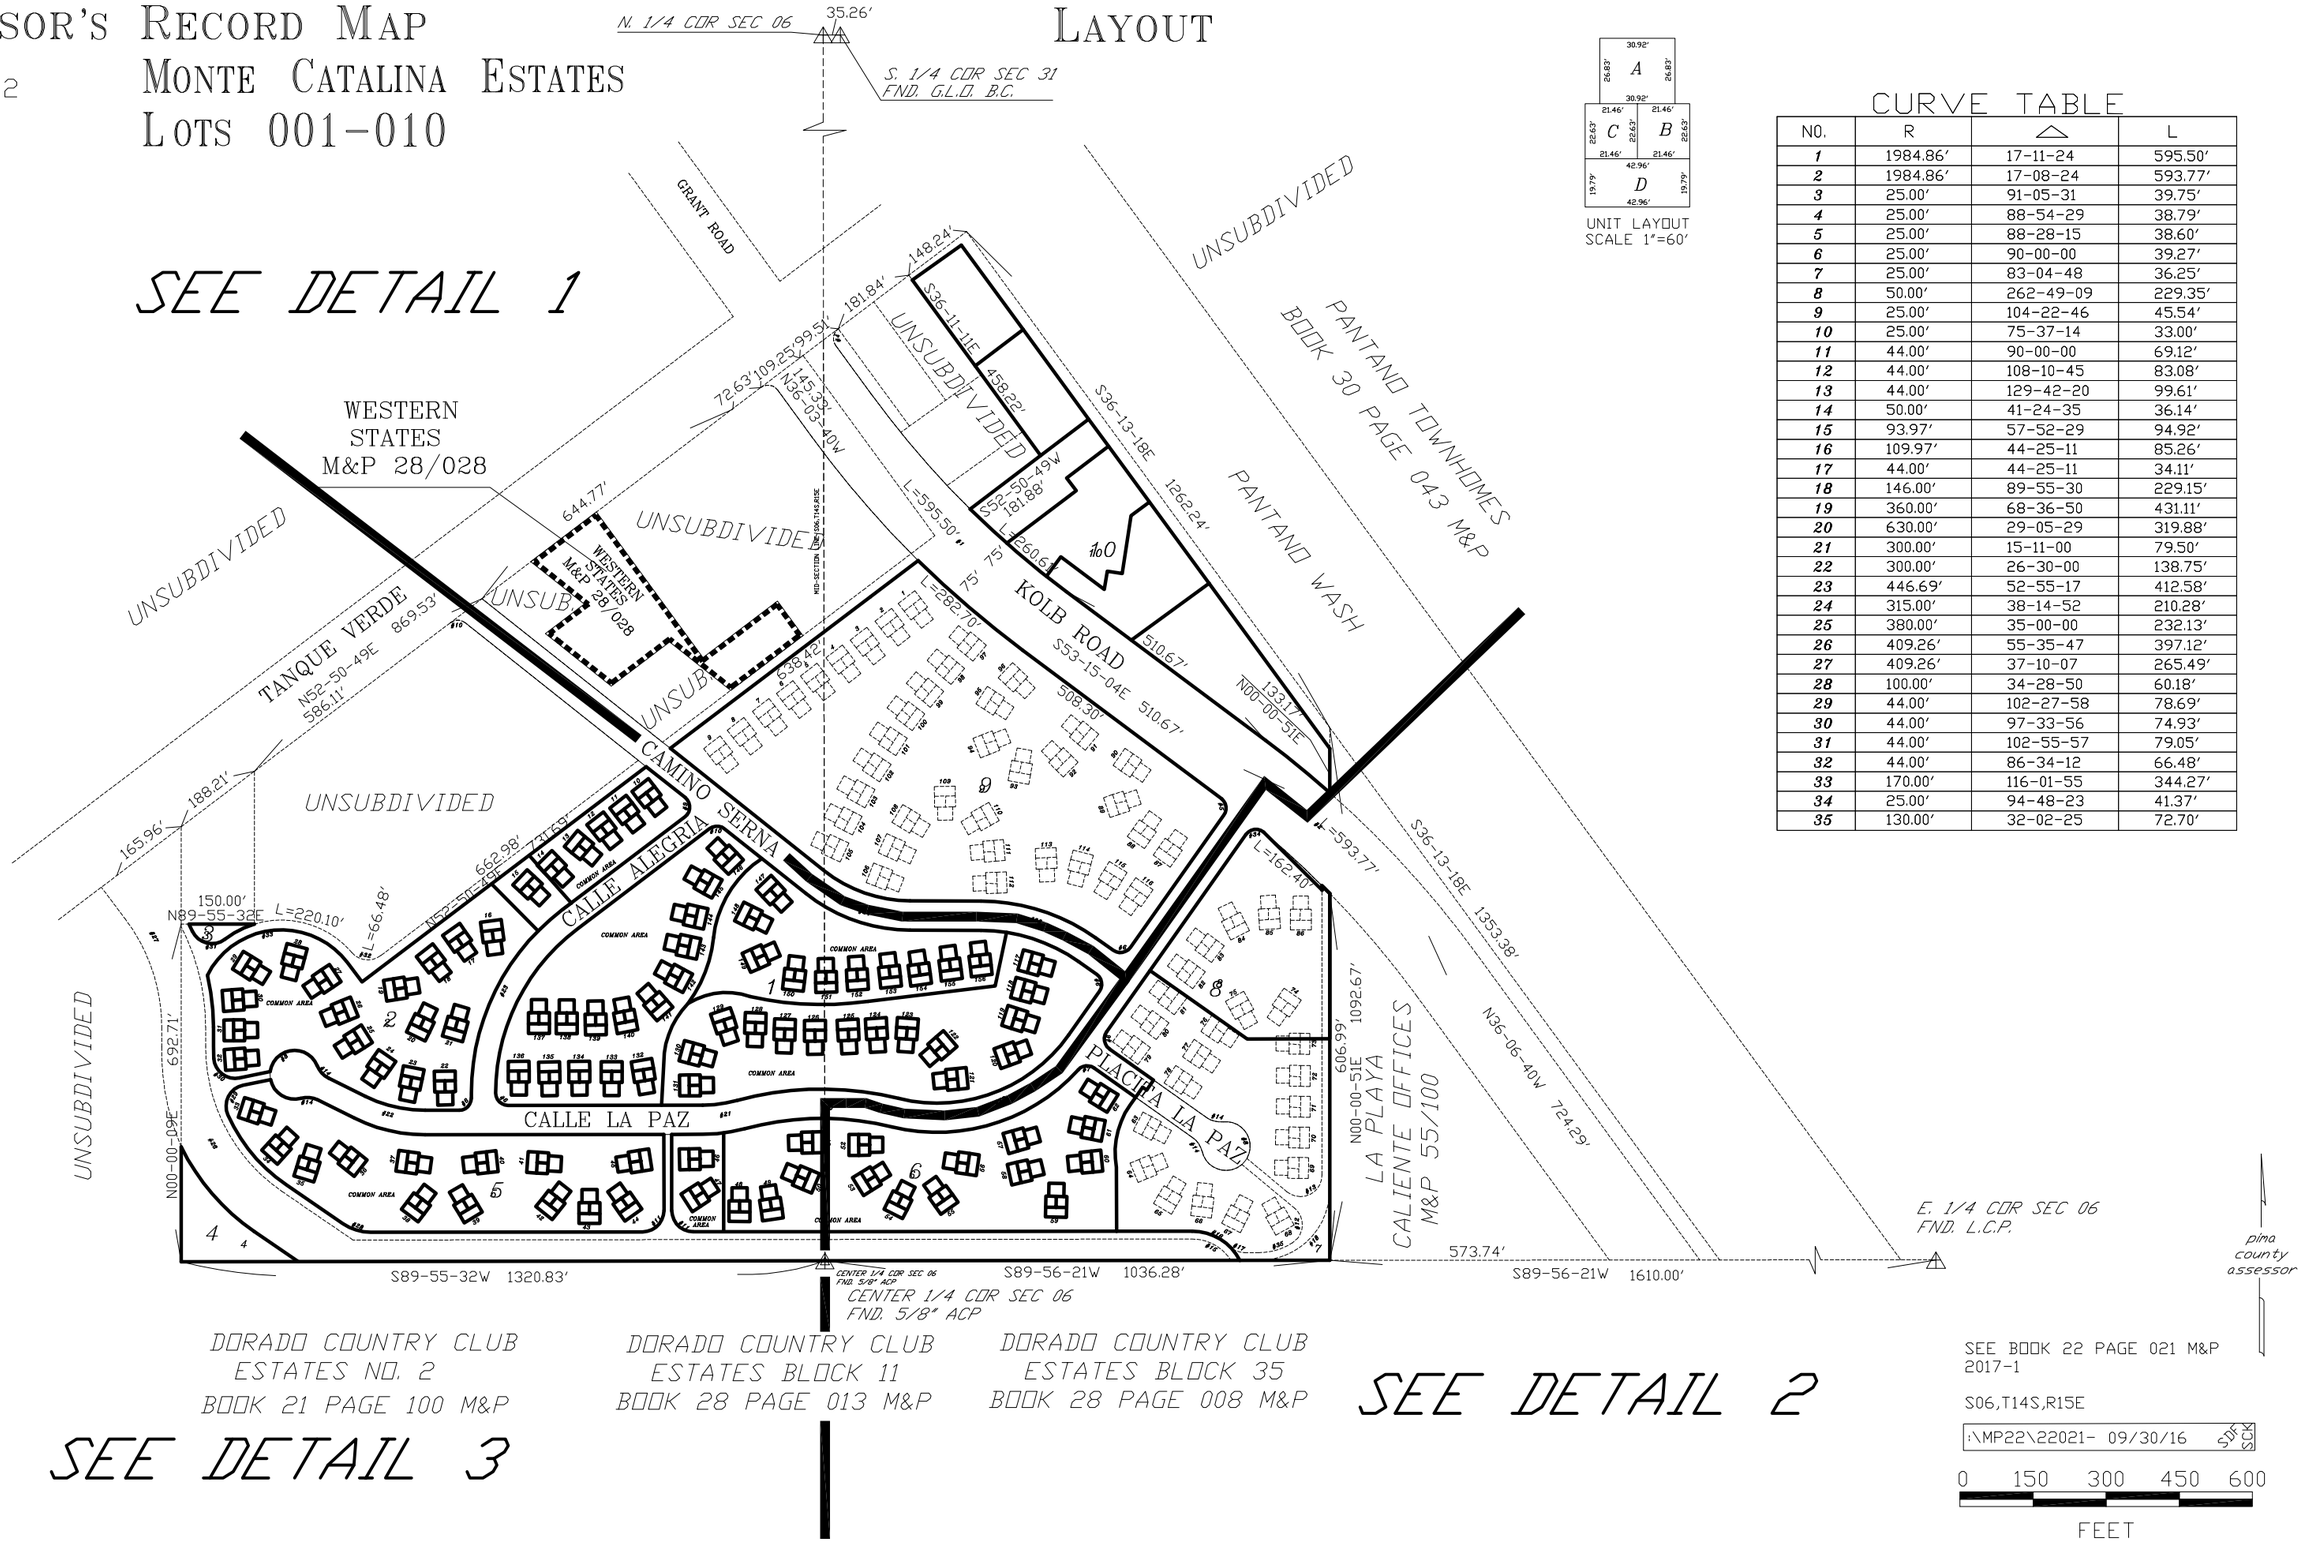

UNIT LAYOUT
SCALE 1"=60'

CURVE TABLE

NO.	R	△	L
1	1984.86'	17-11-24	595.50'
2	1984.86'	17-08-24	593.77'
3	25.00'	91-05-31	39.75'
4	25.00'	88-54-29	38.79'
5	25.00'	88-28-15	38.60'
6	25.00'	90-00-00	39.27'
7	25.00'	83-04-48	36.25'
8	50.00'	262-49-09	229.35'
9	25.00'	104-22-46	45.54'
10	25.00'	75-37-14	33.00'
11	44.00'	90-00-00	69.12'
12	44.00'	108-10-45	83.08'
13	44.00'	129-42-20	99.61'
14	50.00'	41-24-35	36.14'
15	93.97'	57-52-29	94.92'
16	109.97'	44-25-11	85.26'
17	44.00'	44-25-11	34.11'
18	146.00'	89-55-30	229.15'
19	360.00'	68-36-50	431.11'
20	630.00'	29-05-29	319.88'
21	300.00'	15-11-00	79.50'
22	300.00'	26-30-00	138.75'
23	446.69'	52-55-17	412.58'
24	315.00'	38-14-52	210.28'
25	380.00'	35-00-00	232.13'
26	409.26'	55-35-47	397.12'
27	409.26'	37-10-07	265.49'
28	100.00'	34-28-50	60.18'
29	44.00'	102-27-58	78.69'
30	44.00'	97-33-56	74.93'
31	44.00'	102-55-57	79.05'
32	44.00'	86-34-12	66.48'
33	170.00'	116-01-55	344.27'
34	25.00'	94-48-23	41.37'
35	130.00'	32-02-25	72.70'

SEE BOOK 22 PAGE 021 M&P
2017-1

S06,T14S,R15E

:\MP22\22021- 09/30/16 SJF SCK

0 150 300 450 600
FEET

CCS