ASSESSOR'S RECORD MAP — LAYOUT — (RESUB 09/095 M&P)

140-34

RAY SUBDIVISION (AMENDED RESUB)
BLOCKS 001-013 & PTN BLOCK 007

FORMERLY
139-32

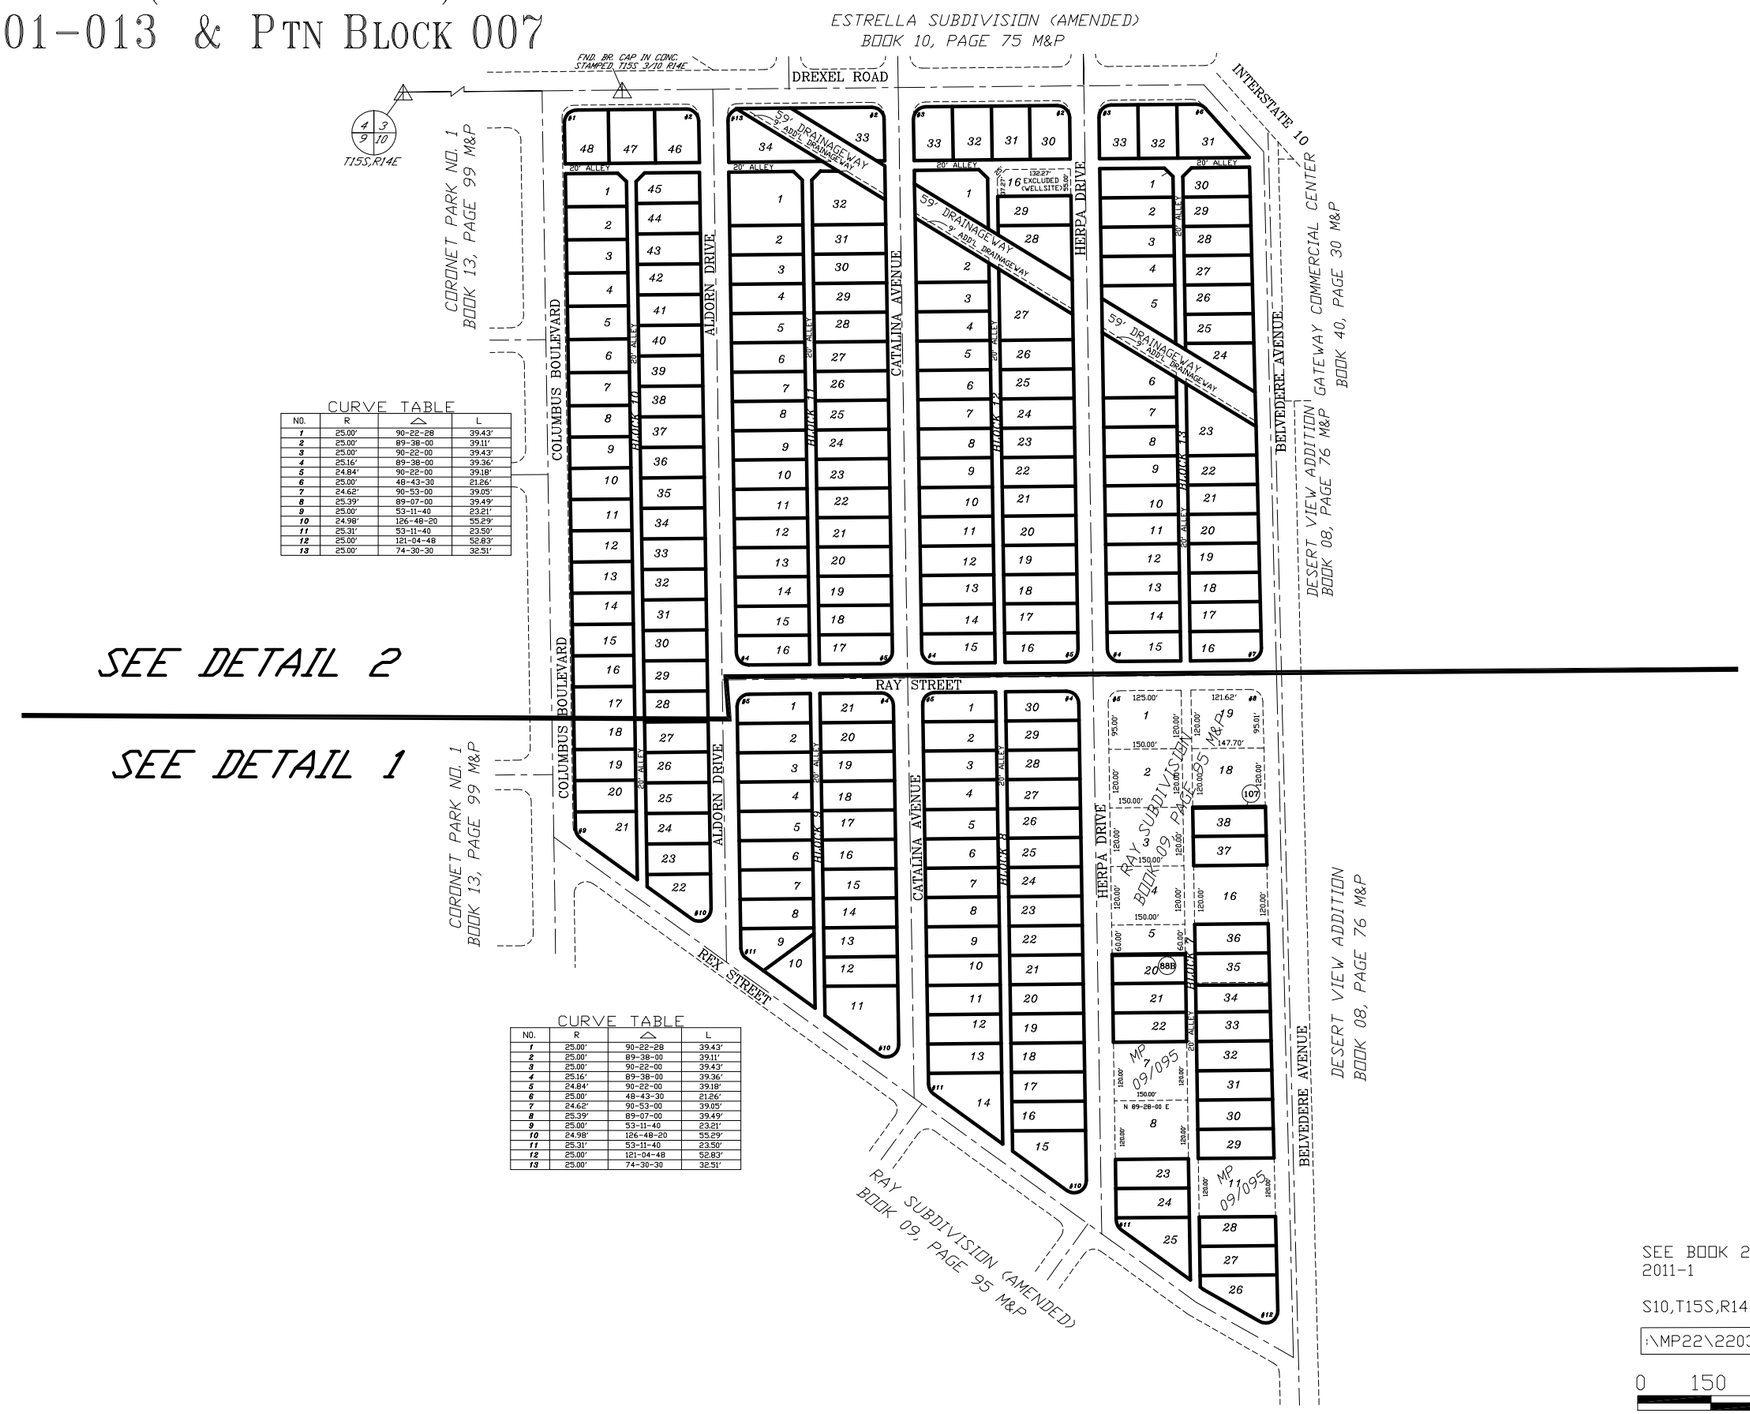

CURVE TABLE

NO.	R	Δ	L
1	25.00'	90-22-28	39.43'
2	25.00'	89-38-00	39.11'
3	25.00'	90-22-00	39.43'
4	25.16'	89-38-00	39.36'
5	24.84'	90-22-00	39.18'
6	25.00'	48-43-30	21.26'
7	24.62'	90-53-00	39.05'
8	25.39'	89-07-00	39.49'
9	25.00'	53-11-40	23.21'
10	24.98'	126-48-20	55.29'
11	25.31'	53-11-40	23.50'
12	25.00'	121-04-48	52.83'
13	25.00'	74-30-30	32.51'

CURVE TABLE

NO.	R	Δ	L
1	25.00'	90-22-28	39.43'
2	25.00'	89-38-00	39.11'
3	25.00'	90-22-00	39.43'
4	25.16'	89-38-00	39.36'
5	24.84'	90-22-00	39.18'
6	25.00'	48-43-30	21.26'
7	24.62'	90-53-00	39.05'
8	25.39'	89-07-00	39.49'
9	25.00'	53-11-40	23.21'
10	24.98'	126-48-20	55.29'
11	25.31'	53-11-40	23.50'
12	25.00'	121-04-48	52.83'
13	25.00'	74-30-30	32.51'

pima county assessor

SEE BOOK 22 PAGE 037 M&P
2011-1

S10,T15S,R14E

:\MP22\22037- 09/29/11 RK

0 150 300 450 600
FEET

CCS