ASSESSOR'S RECORD MAP
LA BELLA VISTA
LOTS 001-080

205-33

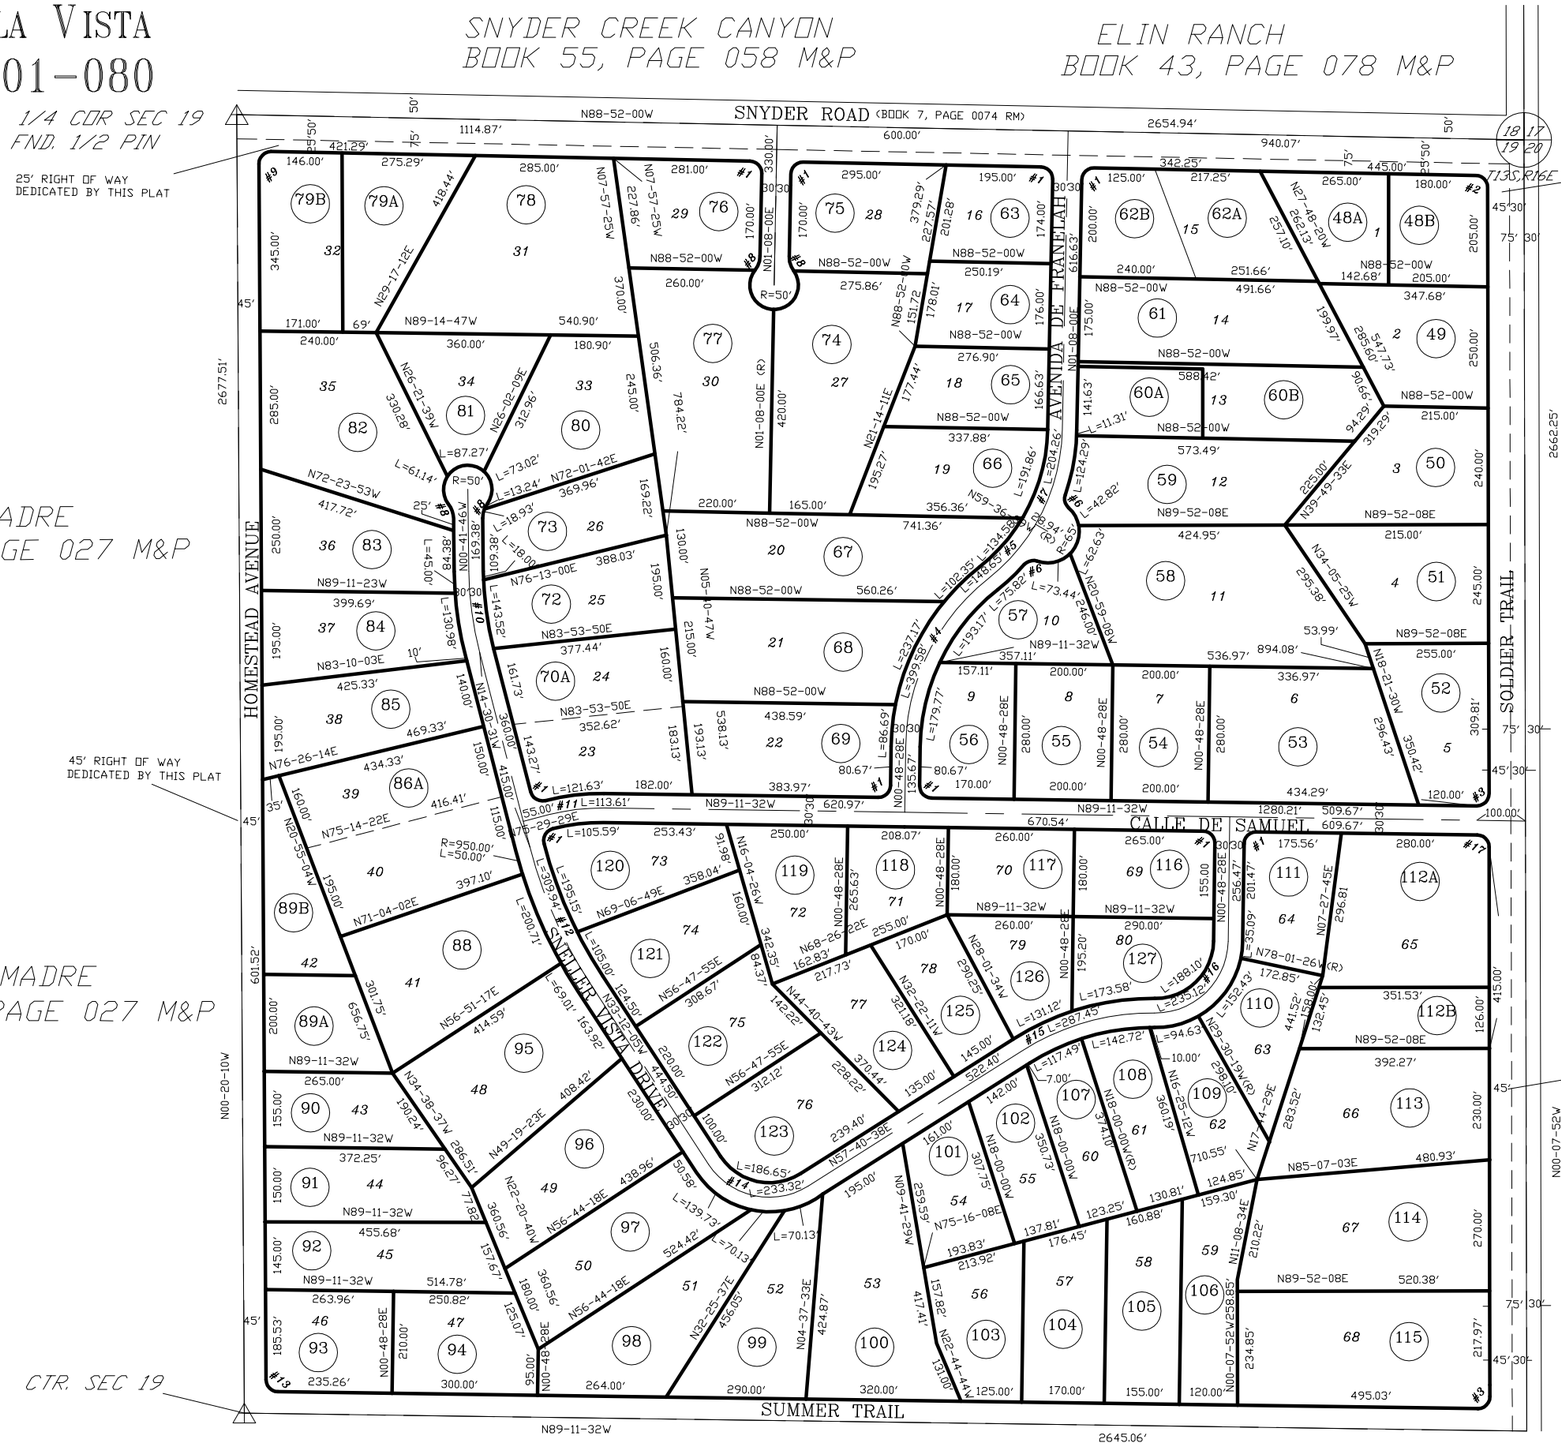

CURVE TABLE

NO.	R	△	L
1	25.00'	90-00-00	39.27'
2	25.00'	88-44-08	38.72'
3	25.00'	90-56-20	39.68'
4	450.00'	50-52-34	399.58'
5	400.00'	21-17-34	148.65'
6	25.00'	67-39-20	29.52'
7	400.00'	29-15-28	204.26'
8	50.00'	36-52-12	32.17'
9	25.00'	91-28-10	39.91'
10	700.00'	13-48-45	168.75'
11	425.00'	15-18-59	113.61'
12	950.00'	18-41-34	309.94'
13	25.00'	88-51-22	38.77'
14	150.00'	89-07-17	233.32'
15	500.00'	32-56-23	207.45'
16	150.00'	89-48-33	235.12'
17	25.00'	89-03-40	38.86'

SEE BOOK 22, PAGE 053
2017-1

S19,T13S,R16E

\MP22\22053- 05/02/17 JLW JLW

0 150 300 450 600
FEET

pima county assessor