ASSESSOR'S RECORD MAP
VERDE VISTA
LOTS 101-122

133-12

(RESUB 20/080 M&P)

TANQUE VERDE TERACE
BOOK 20, PAGE 080 M&P

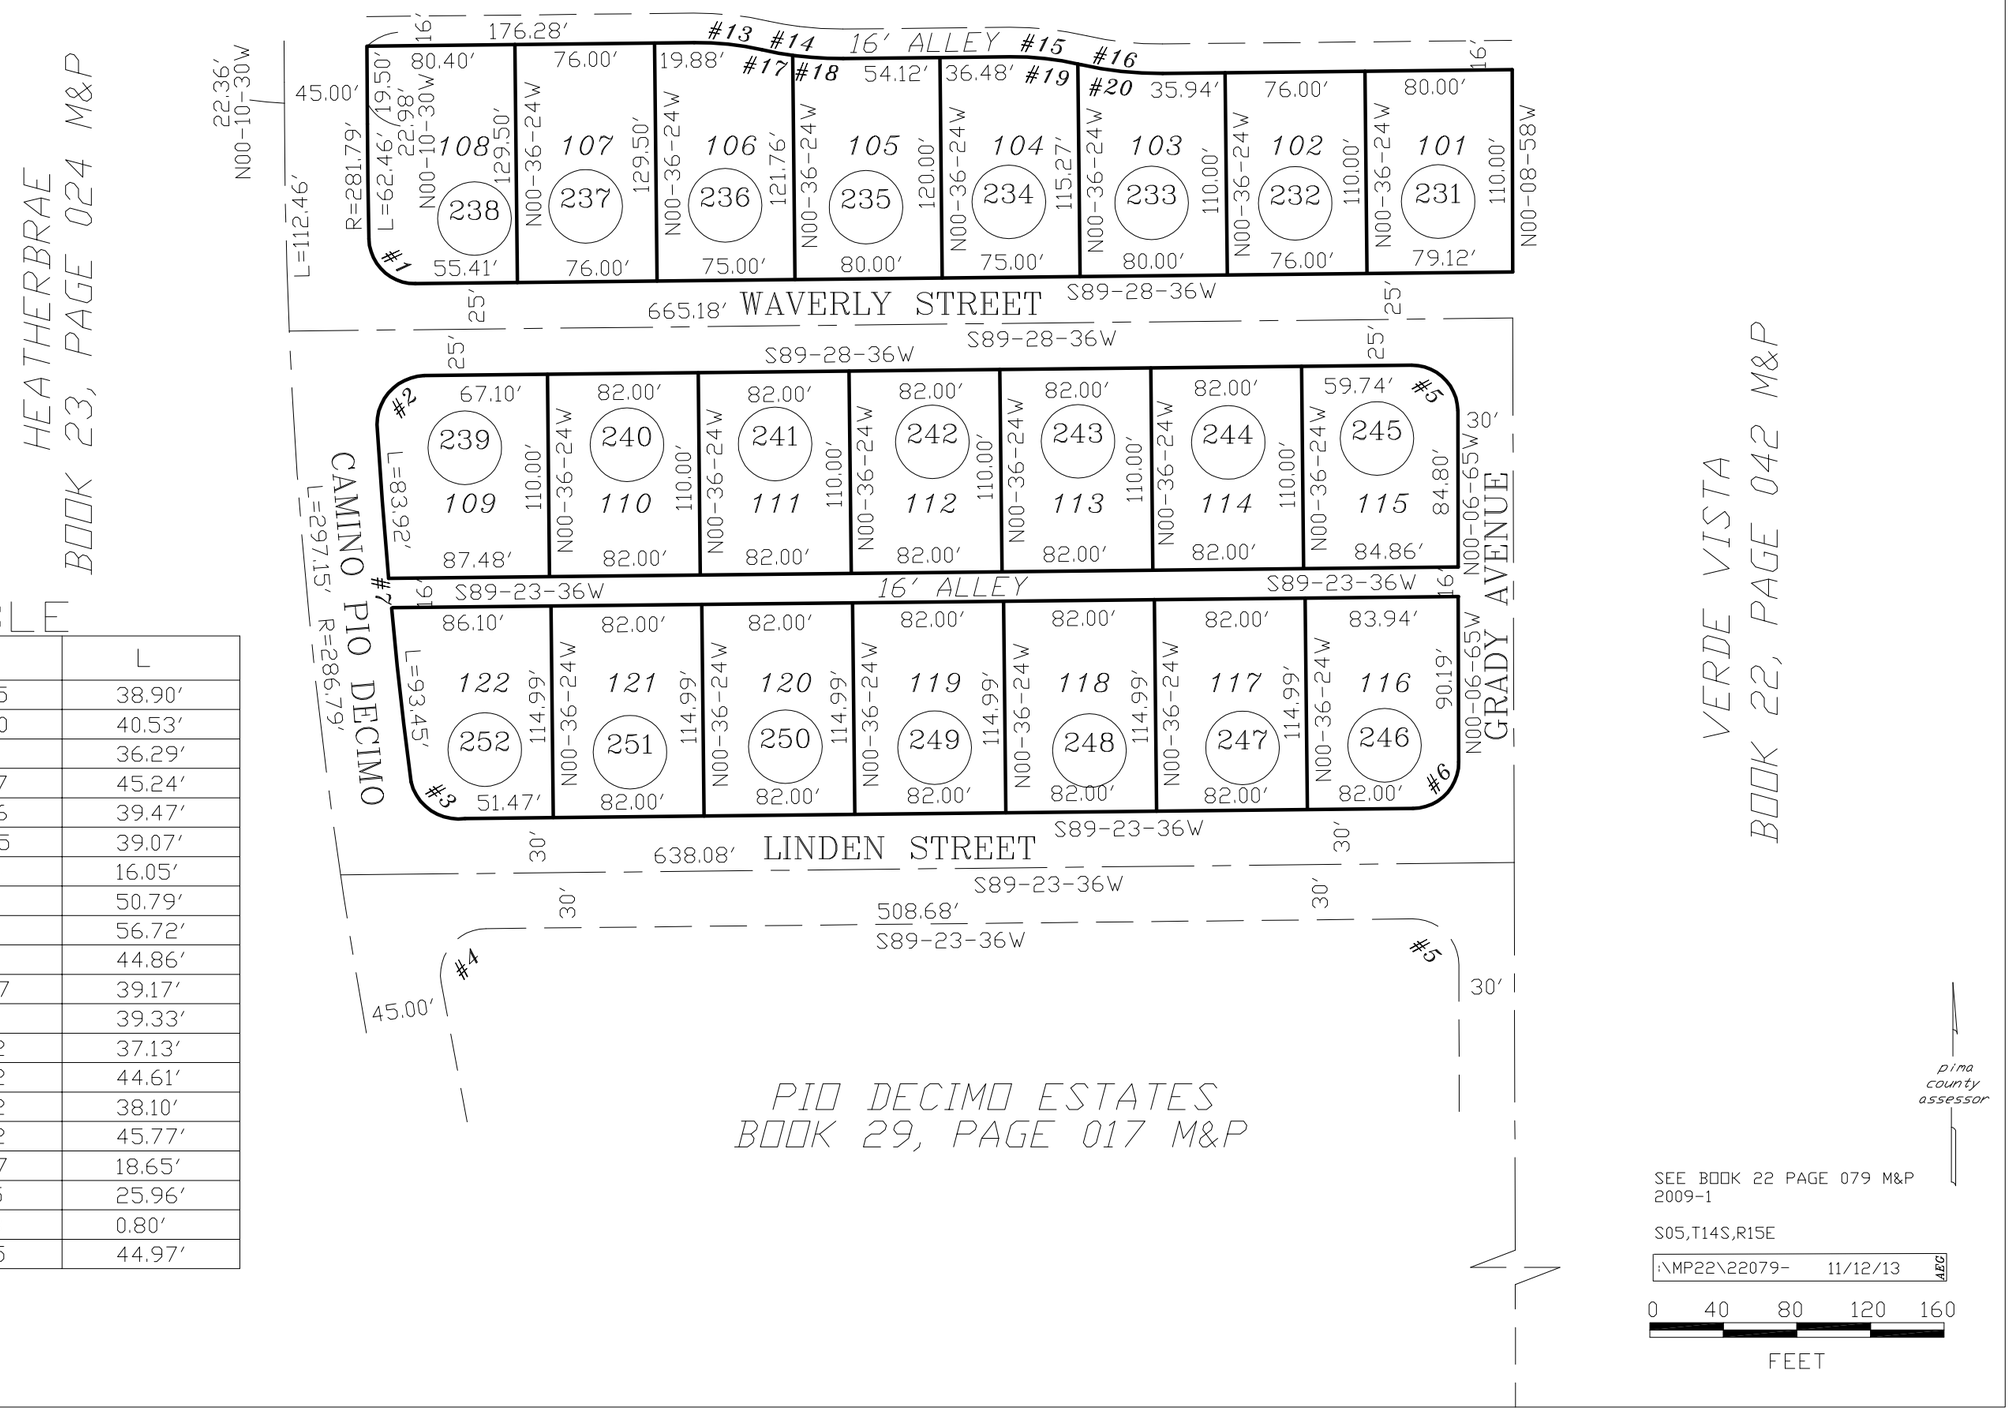

CURVE TABLE

NO.	R	△	L
1	25.00'	89-09-45	38.90'
2	25.00'	92-53-20	40.53'
3	25.00'	89-10-51	36.29'
4	25.00'	99-05-47	45.24'
5	25.00'	90-27-26	39.47'
6	25.00'	89-32-35	39.07'
7	2819.79'	00-19-34	16.05'
8	267.12'	11-19-04	50.79'
9	287.12'	11-19-04	56.72'
10	287.12'	11-19-04	44.86'
11	25.00'	89-46-27	39.17'
12	25.00'	90-08-01	39.33'
13	159.00'	13-22-52	37.13'
14	191.00'	13-22-52	44.61'
15	159.00'	13-43-52	38.10'
16	191.00'	13-43-52	45.77'
17	191.00'	05-35-37	18.65'
18	191.00'	07-47-15	25.96'
19	191.00'	00-14-23	0.80'
20	191.00'	13-29-25	44.97'

SEE BOOK 22 PAGE 079 M&P
2009-1

S05,T14S,R15E

:\MP22\22079- 11/12/13 AEC

0 40 80 120 160
FEET

CCS