ASSESSOR'S RECORD MAP

109-08

Sky BEL AIR ESTATES

LOTS 334-347, 358-366, & 460-501

CURVE TABLE
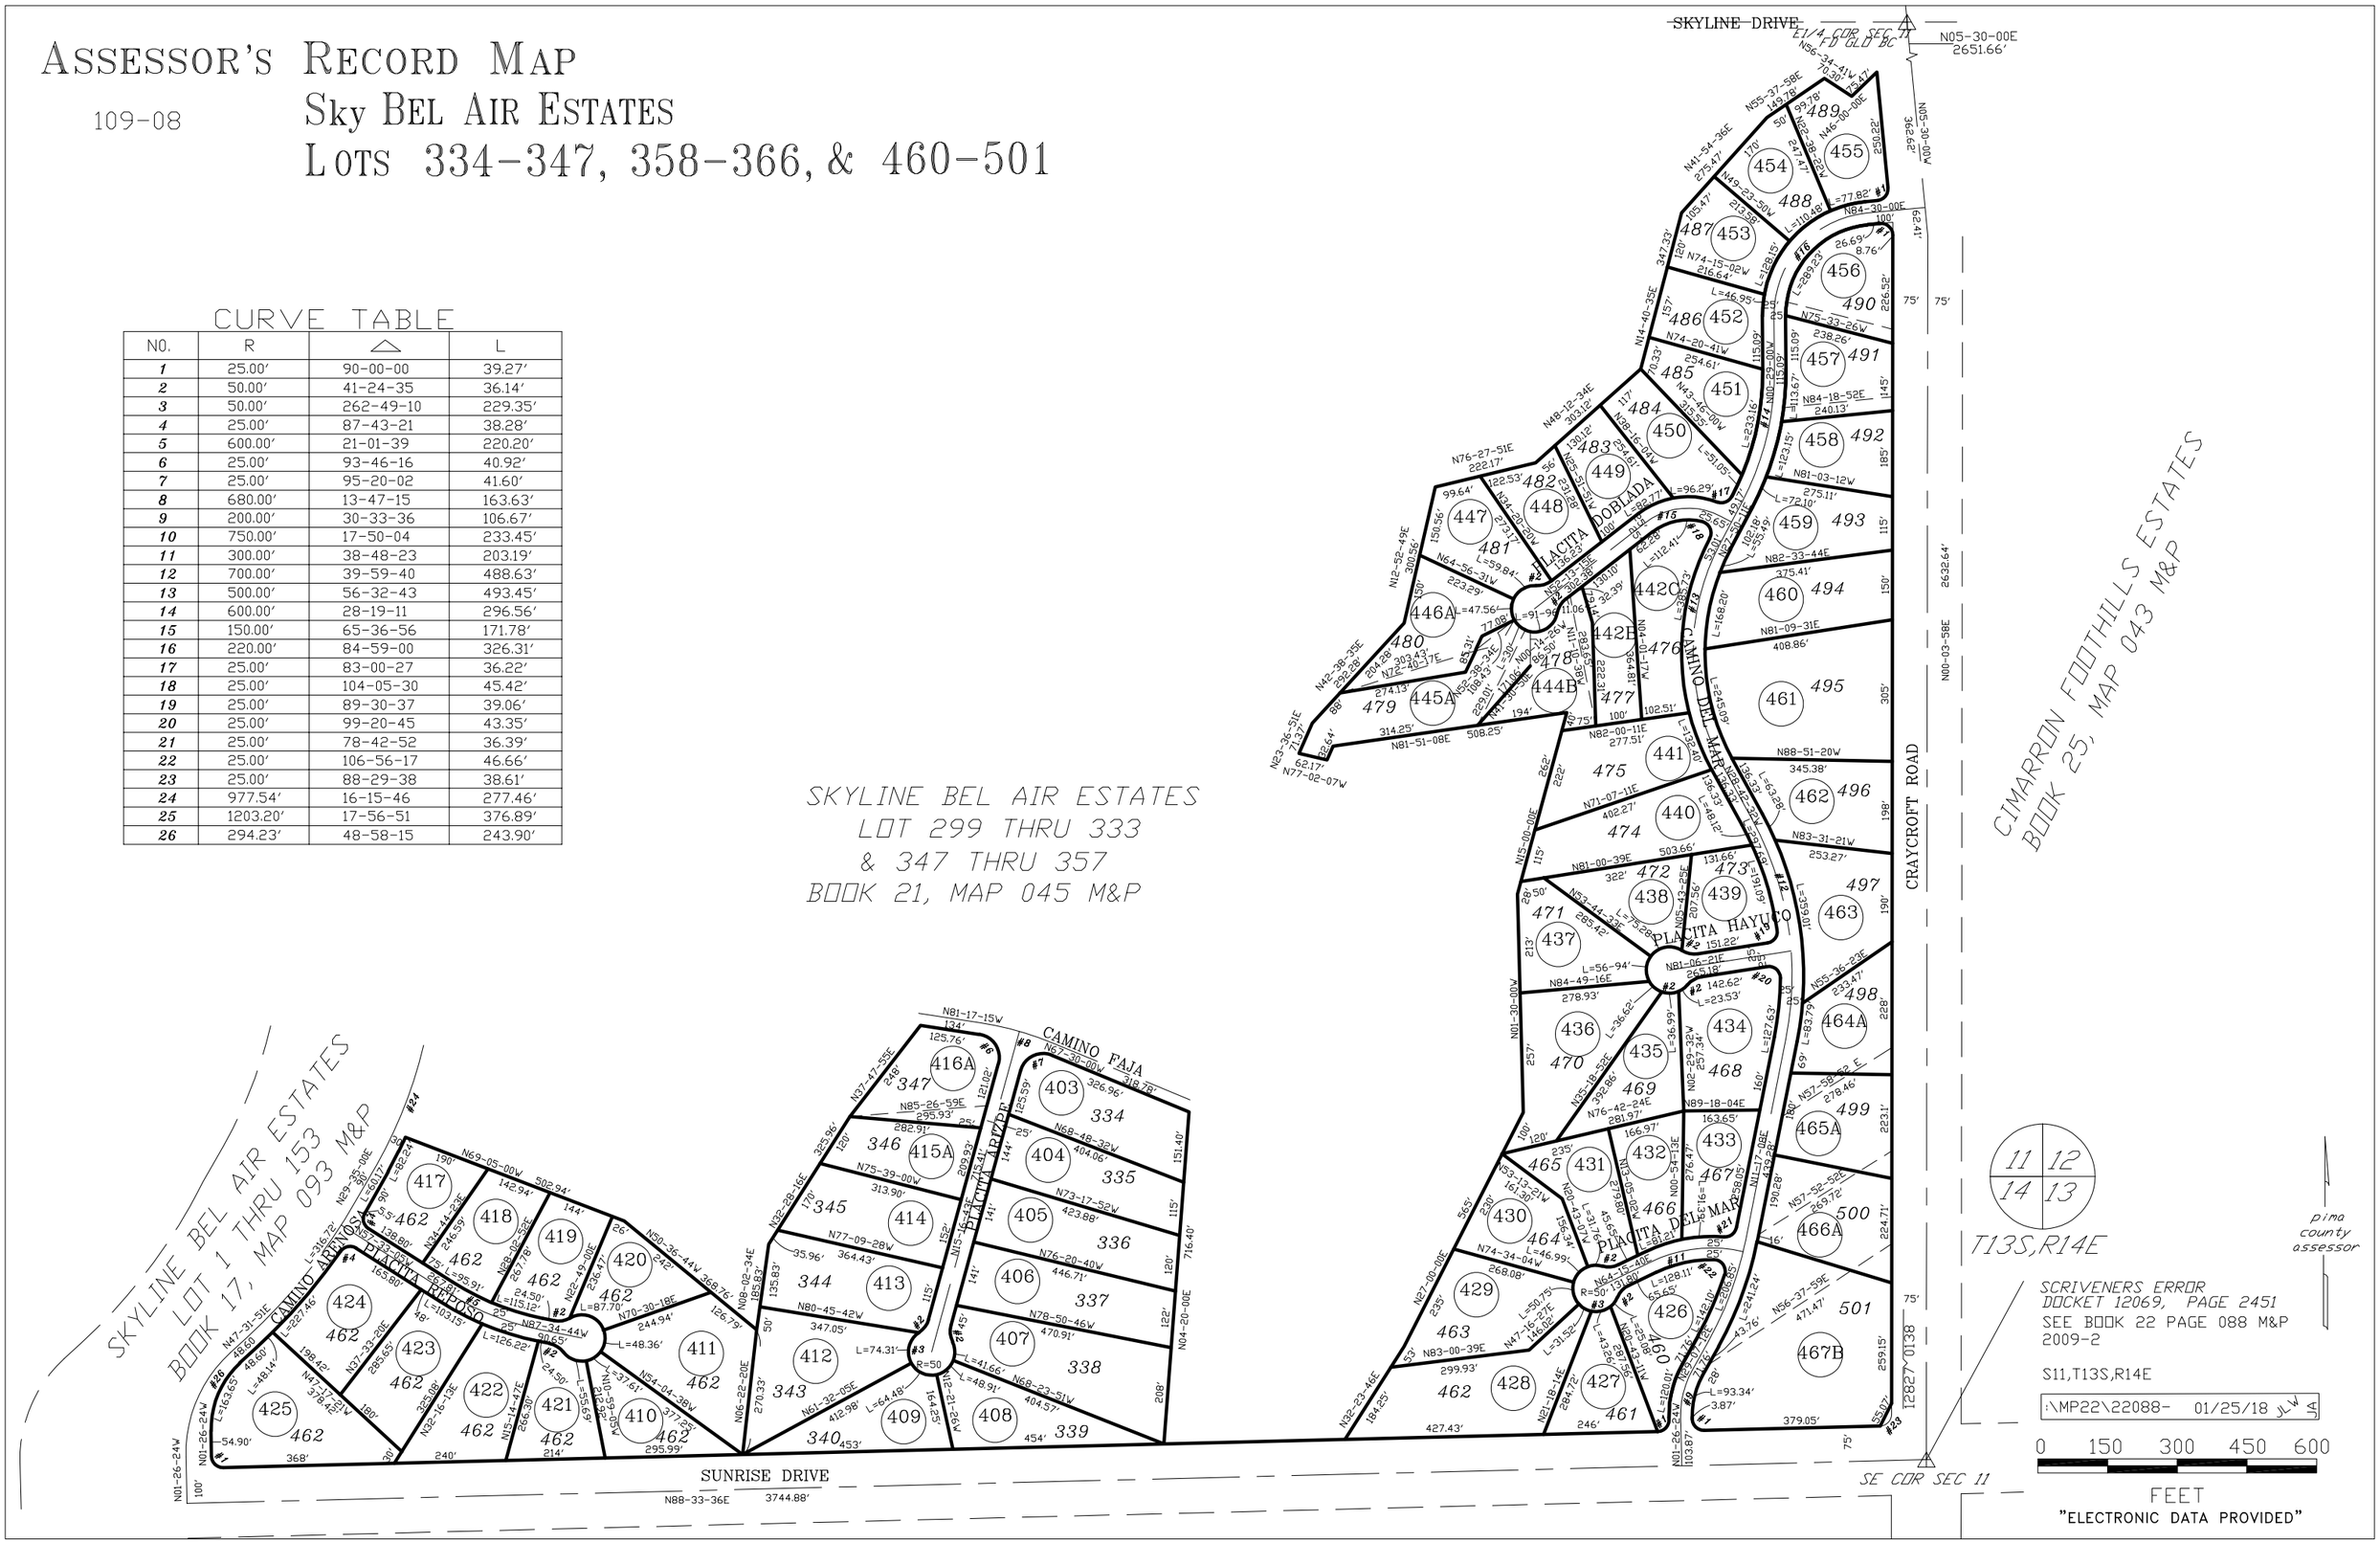
NO.	R	△	L
1	25.00′	90-00-00	39.27′
2	50.00′	41-24-35	36.14′
3	50.00′	262-49-10	229.35′
4	25.00′	87-43-21	38.28′
5	600.00′	21-01-39	220.20′
6	25.00′	93-46-16	40.92′
7	25.00′	95-20-02	41.60′
8	680.00′	13-47-15	163.63′
9	200.00′	30-33-36	106.67′
10	750.00′	17-50-04	233.45′
11	300.00′	38-48-23	203.19′
12	700.00′	39-59-40	488.63′
13	500.00′	56-32-43	493.45′
14	600.00′	28-19-11	296.56′
15	150.00′	65-36-56	171.78′
16	220.00′	84-59-00	326.31′
17	25.00′	83-00-27	36.22′
18	25.00′	104-05-30	45.42′
19	25.00′	89-30-37	39.06′
20	25.00′	99-20-45	43.35′
21	25.00′	78-42-52	36.39′
22	25.00′	106-56-17	46.66′
23	25.00′	88-29-38	38.61′
24	977.54′	16-15-46	277.46′
25	1203.20′	17-56-51	376.89′
26	294.23′	48-58-15	243.90′