ASSESSOR'S RECORD MAP LAYOUT

208-17

HUNTER SUBDIVISION NO. 2
LOTS 001-121

FORMERLY
201-73

AVRA VALLEY IRR. NOTES
NO SPLITS ALONG SECTION
LINE AT TIME DISTRICT
WAS CREATED. 09/04/19

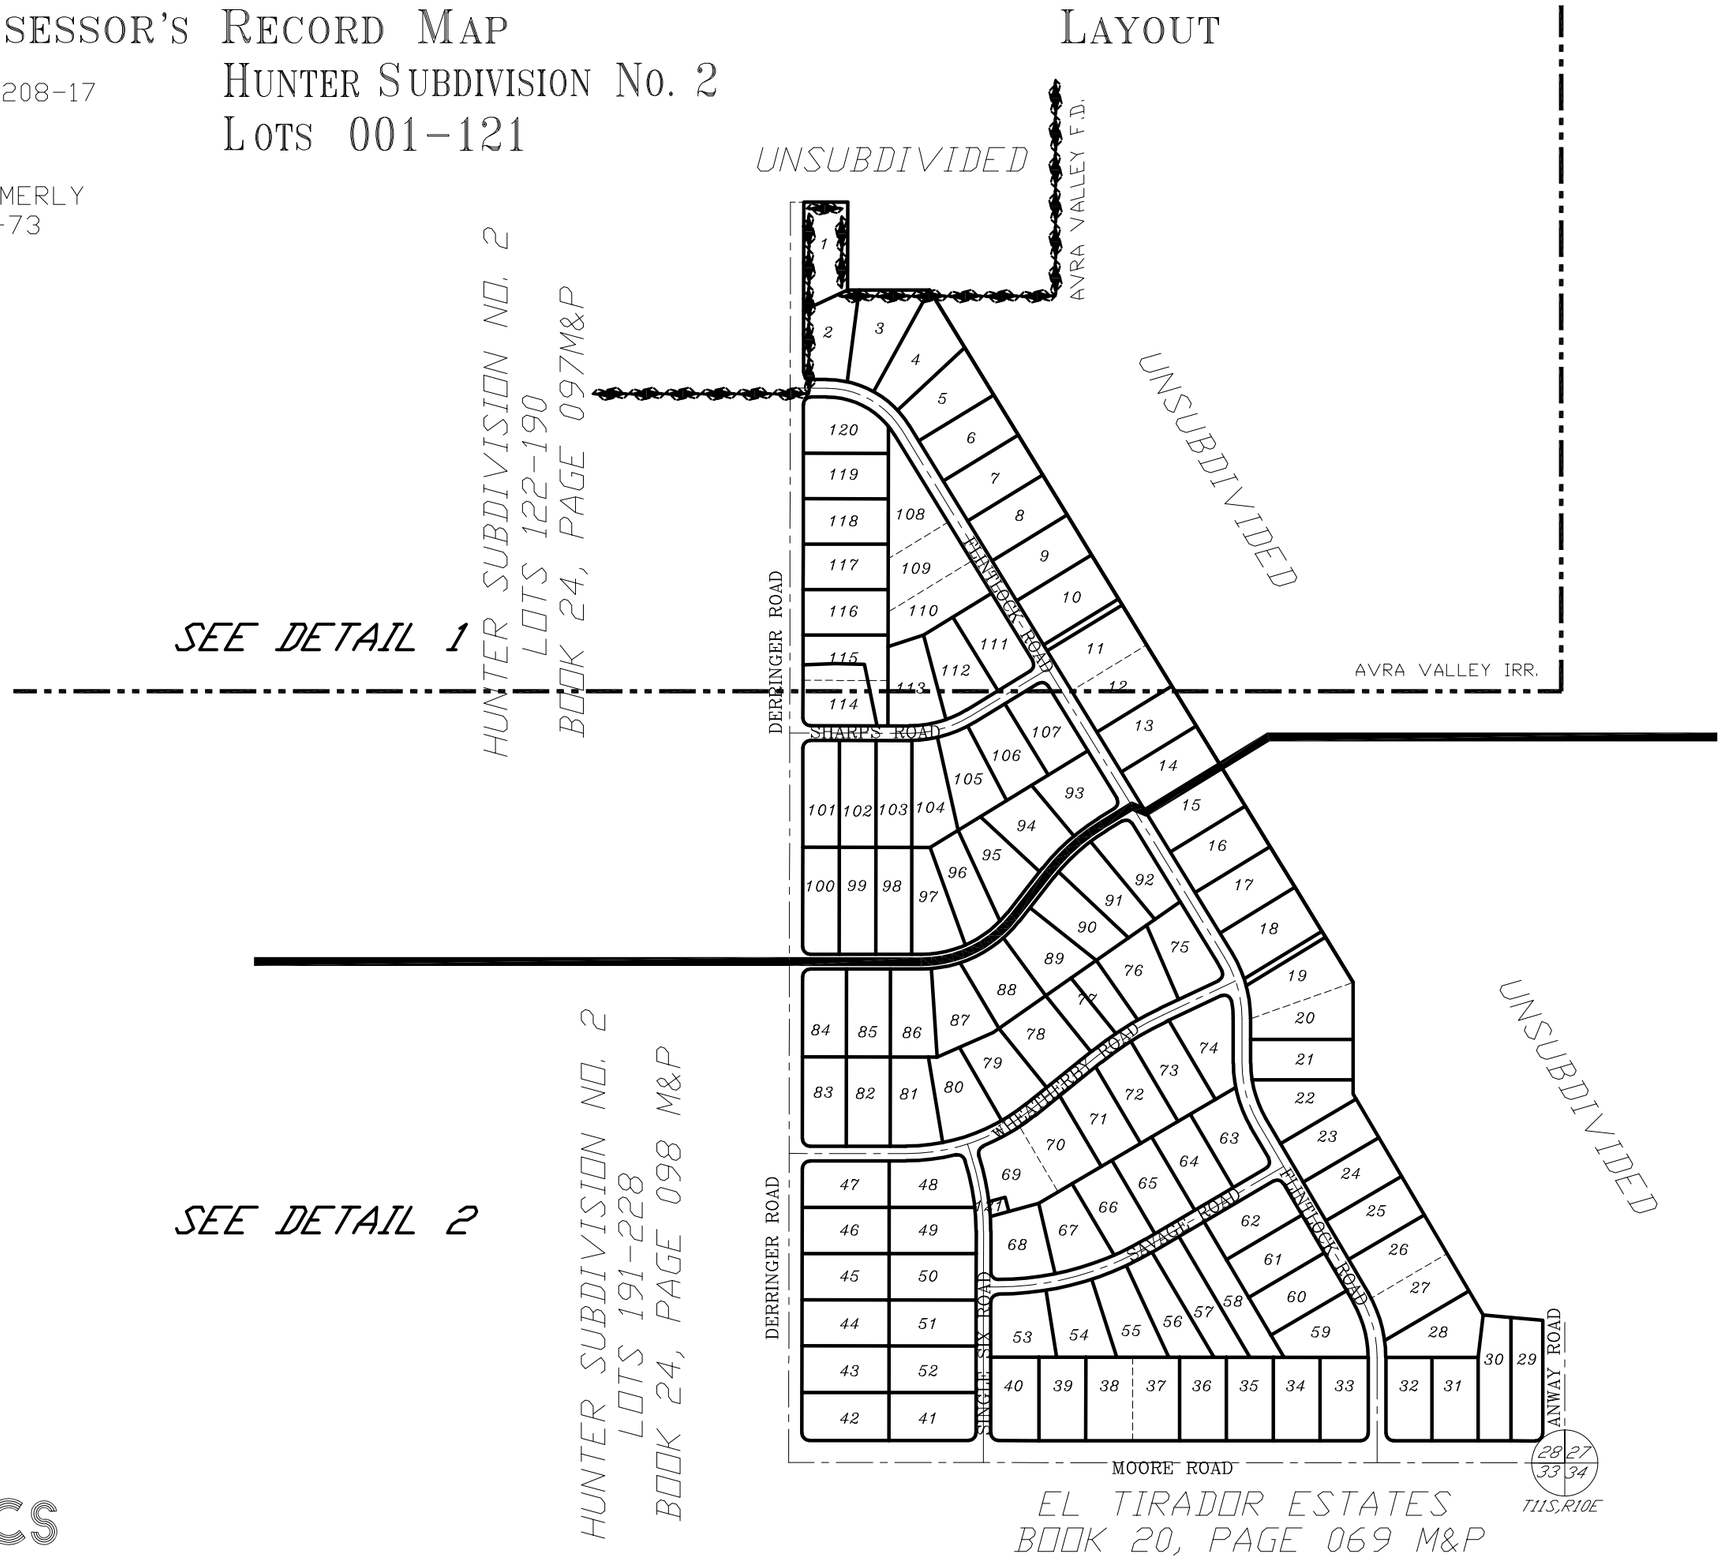

CURVE TABLE

NO.	R	△	L
1	25.00′	90-00-00	39.27′
2	25.00′	90-03-23	39.29′
3	25.00′	90-02-49	39.29′
4	25.00′	106-37-16	46.52′
5	25.00′	91-52-46	40.09′
6	25.00′	86-04-21	37.56′
7	800.31′	17-56-37	250.64′
8	1010.49′	30-30-00	537.91′
9	401.40′	30-30-00	213.67′
10	400.00′	30-27-11	202.60′
11	400.00′	31-27-11	219.58′
12	675.00′	39-00-00	459.46′
13	400.00′	52-00-00	363.03′
14	700.0′	20-26-37	249.77′
15	1112.63′	13-45-00	267.01′
16	400.00′	31-33-23	220.31′
17	300.00′	58-26-37	306.01′

pima county assessor

SEE BOOK 22 PAGE 097 M&P
2015-1

S28,T11S,R10E

:\MP22\22097- 05/08/17 AEG

0 250 500 750 1000
FEET

CCS