ASSESSOR'S RECORD MAP

225-16

VERDE CATALINA TOWNHOUSES
LOTS 001-149
LAYOUT

FORMERLY
203-42

UNSUBDIVIDED

ALL IN GOLDER RANCH F.D.

SUNRISE OFFICE PARK
BOOK 56 PAGE 099 M&P

SEE DETAIL 1

RANCHO CATALINA
BOOK 23 PAGE 030 M&P

SEE DETAIL 2

CATALINA CITRUS EST.
BOOK 06 PAGE 024 M&P

RANCHO CATALINA
BOOK 23 PAGE 030 M&P

SUFFOLK CENTER BLK A
BOOK 15 PAGE 023 M&P

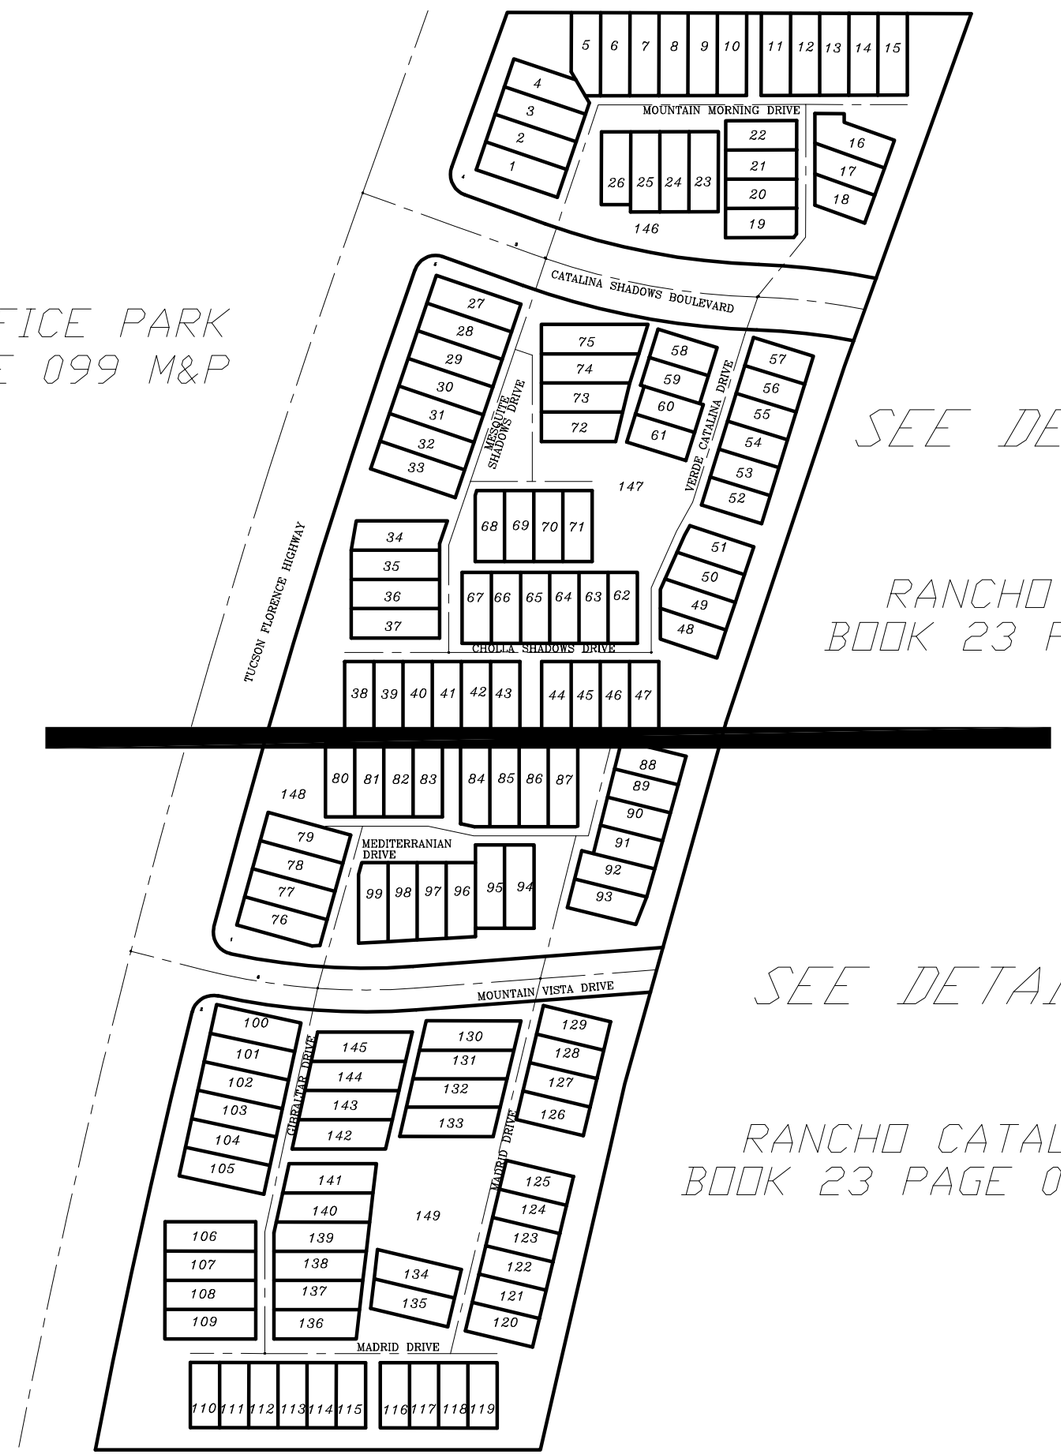

CURVE TABLE

NO.	R	△	L
1	30.00'	92-21-50	48.36'
2	30.00'	88-30-03	46.34'
3	1000.00'	01-00-00	17.45'
4	30.00'	90-00-00	47.12'
5	30.00'	90-22-45	47.32'
6	900.00'	01-48-00	28.28'

pima county assessor

SEE BOOK 23 PAGE 34 M&P
2003

S25,T12S,R13E SD:09/08/17

:\MP23\23034 09/08/17 JA

0 100 200 300 400
FEET

CCS