ASSESSOR'S RECORD MAP

136-12

HARRISON HILLS
LOTS 001-258

HEARTHSTONE HILLS NO 5
BOOK 25 PAGE 002 M&P

UNSUBDIVIDED

ALL IN CITY OF TUCSON

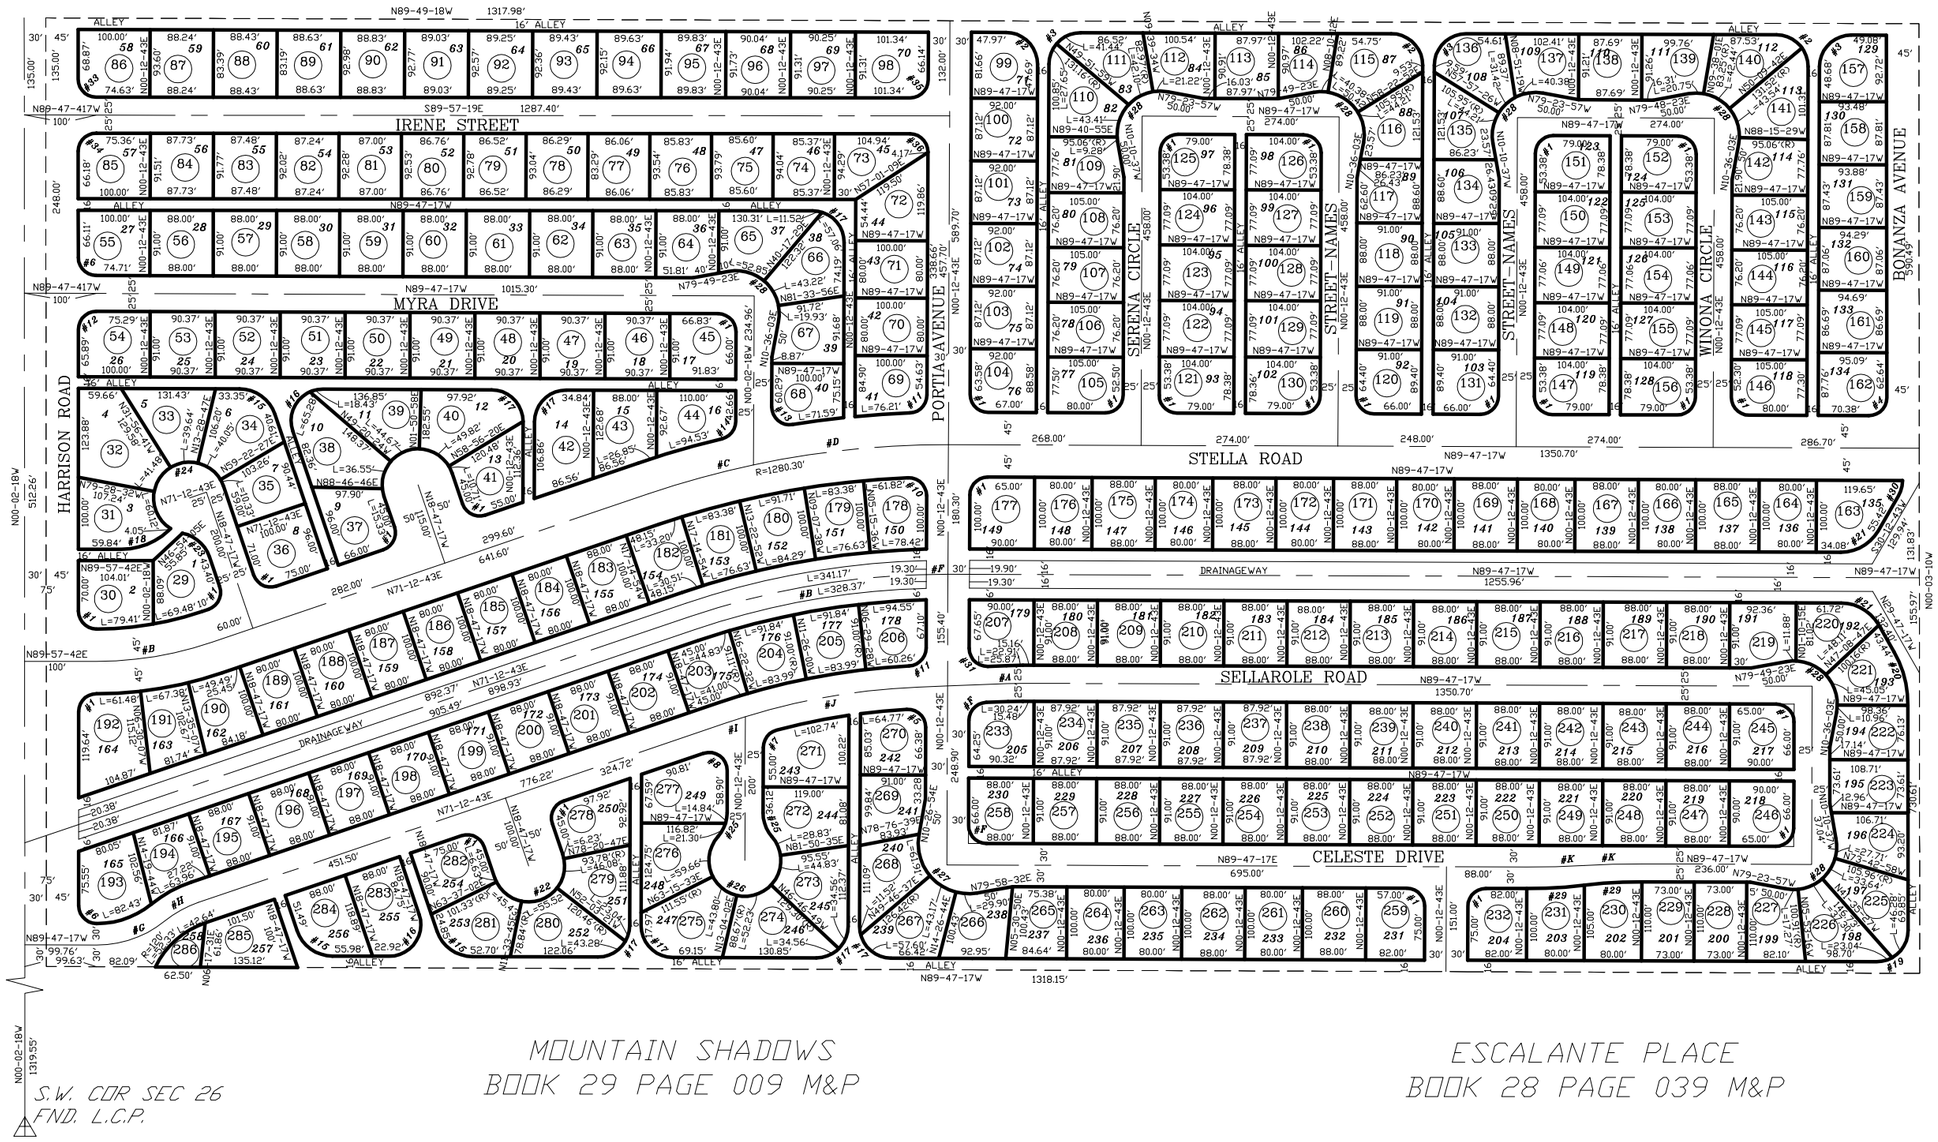

HEARTHSTONE HILLS NO 6
BOOK 29 PAGE 041 M&P

WOODLAND KNOLLS
BOOK 30 PAGE 059 M&P

RIDGELAND PARK
BOOK 35 PAGE 075 M&P

MOUNTAIN SHADOWS
BOOK 29 PAGE 009 M&P

ESCALANTE PLACE
BOOK 28 PAGE 039 M&P

S.W. COR SEC 26
FND. L.C.P.

CURVE TABLE

NO.	R	△	L
1	25.00'	90-00-00	39.27'
2	44.00'	90-02-01	69.14'
3	44.00'	89-57-59	69.09'
4	25.00'	90-15-53	39.39'
5	25.00'	93-32-54	40.82'
6	25.00'	89-44-59	39.16'
7	25.00'	74.56-03	32.70'
8	25.00'	109-00-00	47.56'
9	25.00'	86-50-35	37.89'
10	25.00'	92-36-17	40.41'
11	25.00'	87-39-56	38.25'
12	25.00'	90-15-01	39.38'
13	25.00'	99-25-11	43.35'
14	25.00'	76-14-52	33.27'
15	52.00'	71-00-00	64.44'
16	44.00'	109-00-00	83.71'
17	44.00'	90-00-00	69.12'
18	96.00'	43-03-37	72.15'
19	44.00'	90-15-53	69.32'
20	147.00'	29-44-07	76.29'
21	60.00'	60-00-00	62.83'
22	50.00'	180-00-00	157.08'
23	50.000'	60-00-00	52.36'
24	50.00'	240-00-00	209.44'
25	50.00'	41-24-35	36.14'
26	50.00'	262-49-10	229.35'
27	70.00'	110-28-22	134.97'
28	60.00'	110-46-40	116.01'
29	642.50'	07-09-10	80.21'
30	44.00'	30-00-00	23.04'
31	25.00'	92-30-00	40.36'
32	25.00'	87-30-00	38.18'
33	25.00'	89-53-01	39.25'
34	25.00'	90-04-59	39.31'
35	25.00'	89-49-58	39.20'
36	25.00'	90-10-02	39.34'
A	500.00'	02-30-00	21.82'
B	500.00'	18-44-59	163.62'
C	1280.30'	06-46-47	151.50'
D	1280.30'	12-13-13	273.07'
C+D	1280.30'	19-00-00	424.56'
E	1100.00'	17-26-14	334.77'
F	1100.00'	01-33-46	30.00'
E+F	1100.00'	19-00-00	364.77'
G	150.00'	39-21-34	103.04'
H	150.00'	20-21-34	53.30'
I	943.70'	01-40-36	27.62'
J	943.70'	14-49-24	244.15'
I+J	943.70'	16-30-00	271.77'
K	1281.25'	03-34-47	80.05'

pima county assessor

SEE BOOK 23 PAGE 061 M&P
2010-2

S26,T14S,R15E

:\MP23\23061- 08/09/17

0 90 180 270 360

FEET