ASSESSOR'S RECORD MAP

114-38

SABINO VISTA WEST
LOTS 1-83

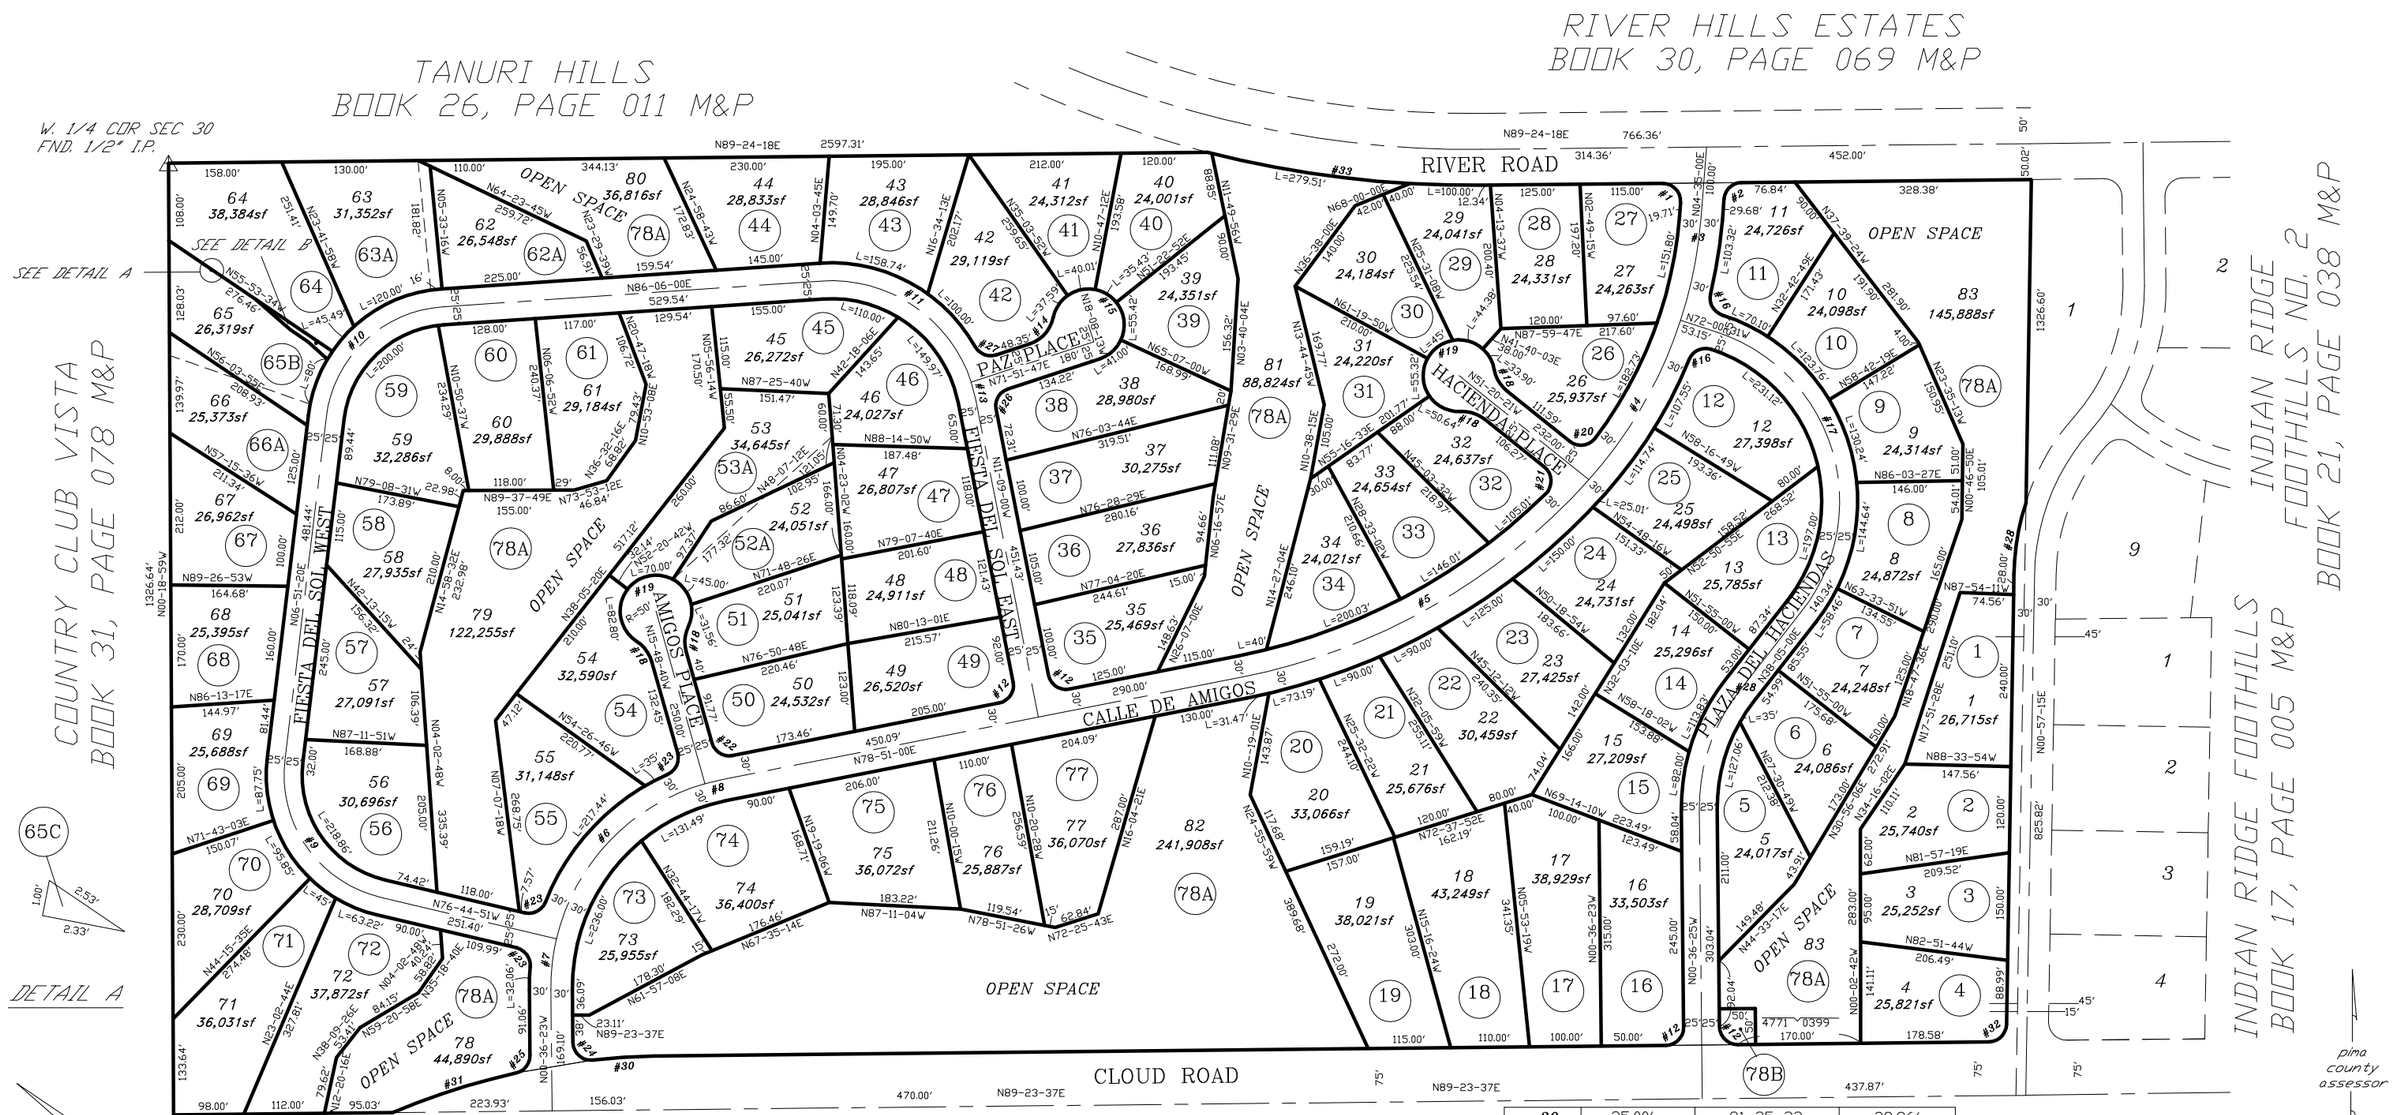

CURVE TABLE

NO.	R	△	L
1	25.00′	95-10-42	41.53′
2	25.00′	84-49-18	37.01′
3	620.00′	13-24-29	145.09′
4	620.00′	23-50-31	258.00′
5	875.00′	37-01-00	565.30′
6	295.00′	60-55-51	313.72′
7	295.00′	13-51-52	71.38′
8	295.00′	04-38-40	24.00′
9	175.00′	83-35-51	255.33′
10	175.00′	79-14-40	242.04′
11	205.00′	75-45-47	271.08′
12	25.00′	90-00-00	39.27′
13	205.00′	06-59-13	25.00′
14	50.00′	60-00-00	52.36′
15	50.00′	240-00-00	209.44′
16	25.00′	85-45-07	37.42′
17	247.81′	110-05-31	476.16′
18	50.00′	41-24-35	36.14′
19	50.00′	262-48-10	229.35′
20	25.00′	91-35-22	39.96′
21	25.00′	96-53-44	42.28′
22	25.00′	85-20-20	37.24′
23	25.00′	81-47-12	35.69′
24	25.00′	95-39-24	41.74′
25	25.00′	78-07-07	34.09′
26	25.00′	83-00-47	36.22′
27	25.00′	78-41-32	34.34′
28	340.00′	17-05-00	101.38′
29	265.00′	38-41-23	178.95′
30	1000.00′	05-39-24	98.73′
31	1000.00′	10-27-01	182.39′
32	25.00′	88-26-22	38.59′
33	1482.40′	14-55-24	386.11′

MESQUITE CREEK II
BOOK 42, PAGE 013 M&P

SEE BOOK 23 PAGE 080 M&P
2000-2

S30,T13S,R15E

:\MP23\23080- 09/16/15 SBG

0 100 200 300 400
FEET

CCS