ASSESSOR'S RECORD MAP

118-03

TUCSON PARK WEST NO. 2
LOTS 1-84 & BLOCKS 1 & 2
LAYOUT

CURVE TABLE

NO.	R	△	L
1	1200′	36-28-00	763.76′
2	1909.86′	10-19-31	344.18′
3	1909.86′	25-43-39	857.58′
4	145′	25-53-02	65.51′
5	250′	42-01-37	183.38′
6	250′	47-58-23	209.32′
7	250′	20-33-27	89.70′
8	250′	16-36-23	72.46′
9	250′	18-59-59	82.90′
10	30′	21-49-28	11.43′
11	25′	88-25-55	38.59′
12	25′	90-00-00	39.27′
13	50′	41-24-35	36.14′
14	99.54′	39-03-16	67.85′
15	37′	68-05-23	43.97′
16	44′	90-18-59	69.36′
17	44′	137-57-56	105.95′
18	44′	90-00-00	69.12′
19	25′	85-08-13	37.15′
20	25′	94-51-47	41.39′
21	76.32′	47-58-23	63.90′
22	39′	108-31-10	73.87′
23	75′	49-20-13	64.58′
24	314′	14-21-52	78.72′
25	25′	79-36-40	34.74′
26	314′	11-44-53	64.38′
27	330′	11-31-22	66.37′
28	350′	10-59-47	67.17′
29	366′	15-17-41	97.70′
30	366′	18-50-21	120.34′
31	350′	13-53-17	84.84′
32	330′	15-01-58	86.58′
33	37′	128-58-12	83.29′
34	50′	129-52-35	113.34′
35	50′	48-00-00	41.89′
36	76.30′	48-00-00	63.92′
37	220′	28-18-10	108.68′
38	236′	28-18-10	116.58′
39	264′	28-18-10	130.41′
40	48.78′	76-17-17	64.95′
41	25′	89-59-16	39.27′
42	25′	90-00-44	39.28′
43	50′	36-52-12	32.18′
44	44′	89-59-54	69.11′
45	30′	90-00-06	47.13′
46	2012′	15-38-30	549.27′
47	1988′	15-38-30	542.72′
48	1960′	15-38-30	535.08′
49	25′	90-17-45	39.40′
50	25′	90-36-02	39.53′
51	44′	80-10-37	61.57′
52	44′	99-49-23	76.66′

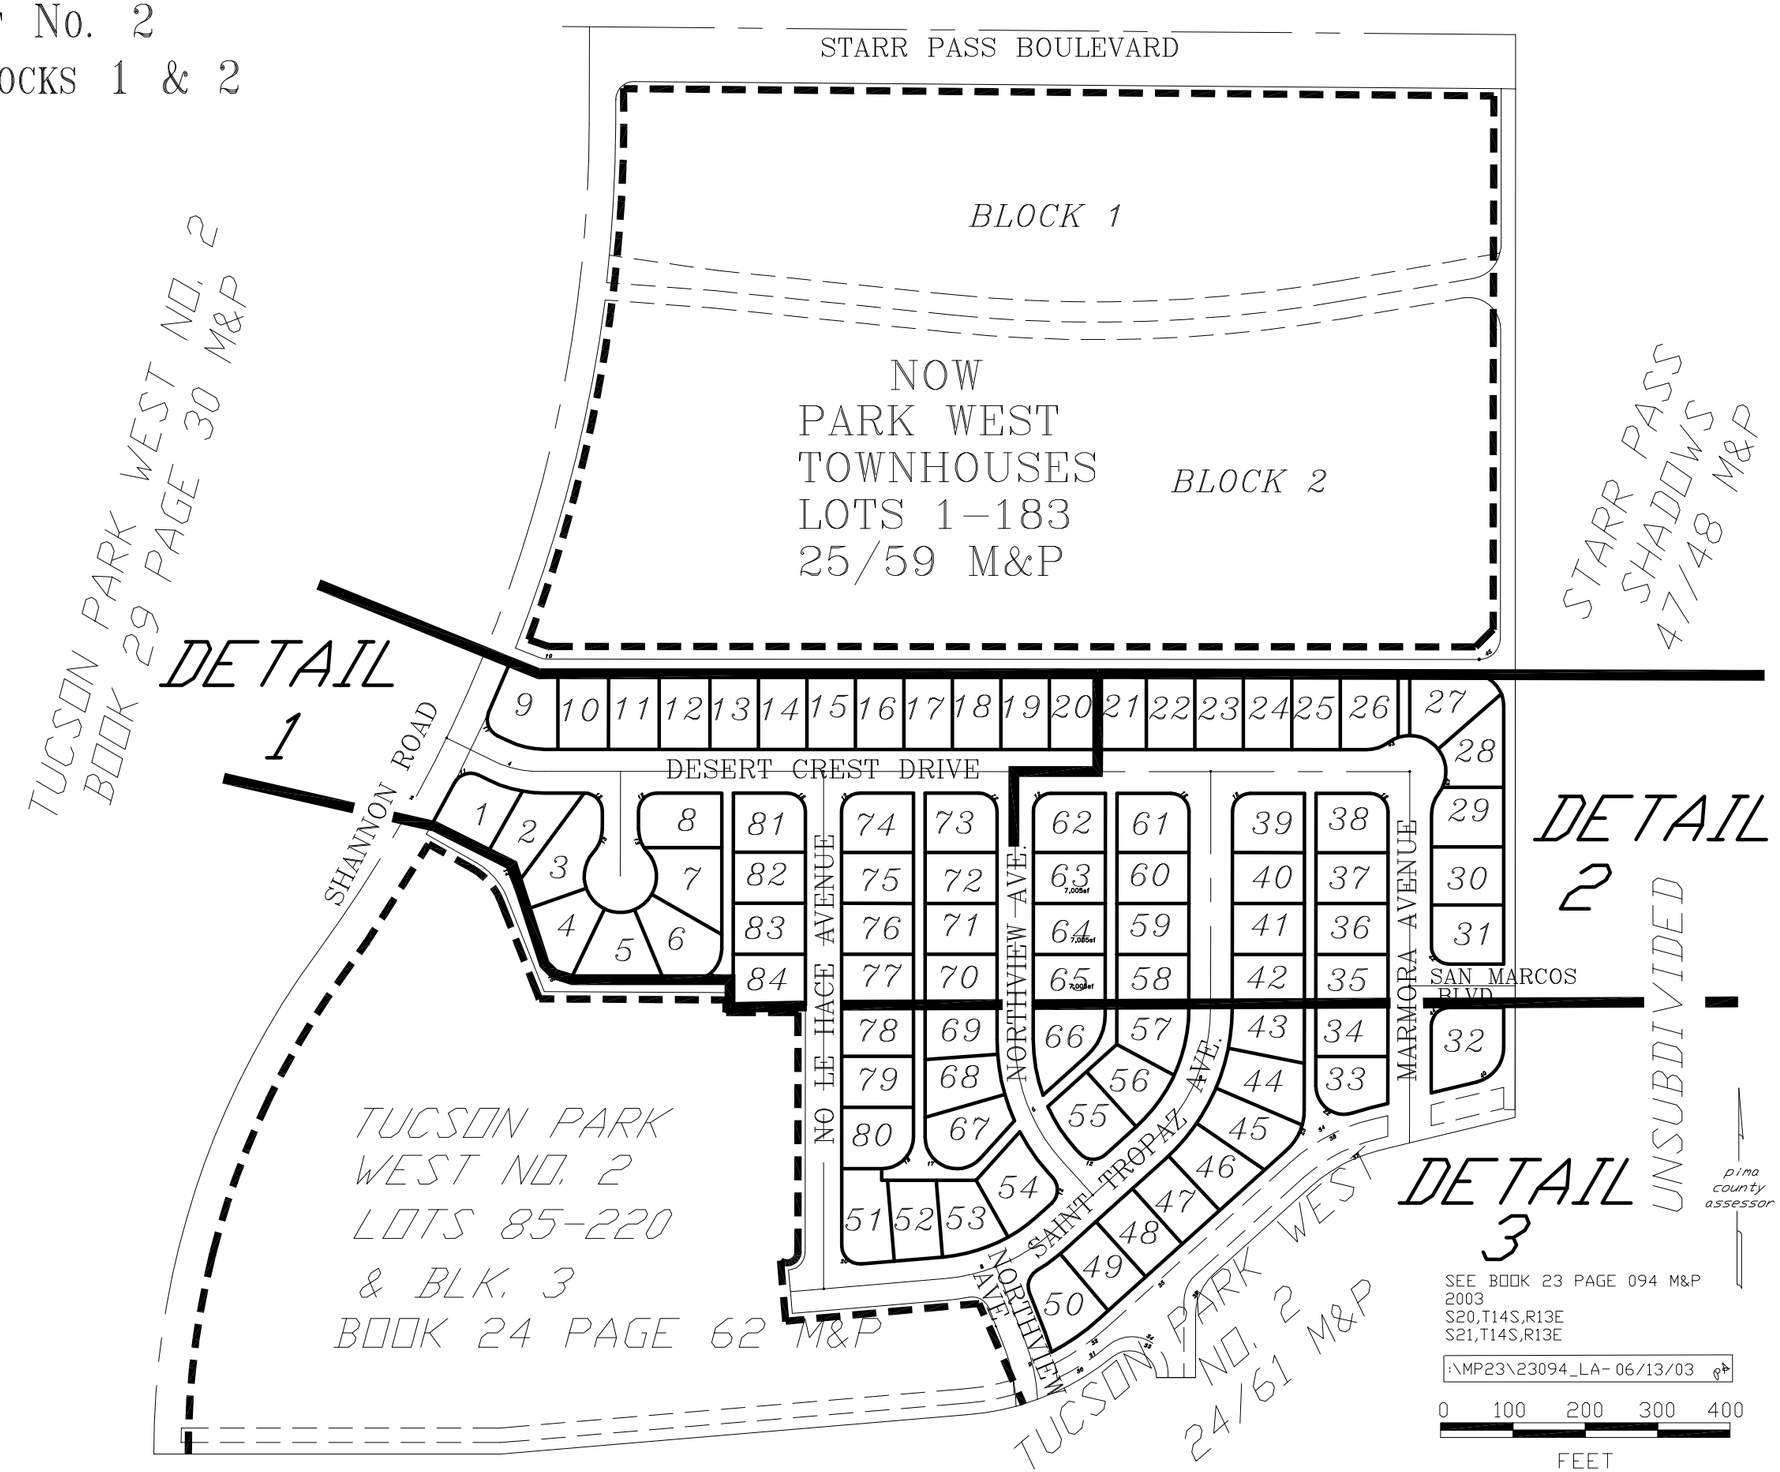

"ELECTRONIC DATA PROVIDED"