ASSESSOR'S RECORD MAP

102-09

ORACLE HEIGHTS ESTATES
LOTS 246-287

LAYOUT

(RESUB 06/034 M&P)

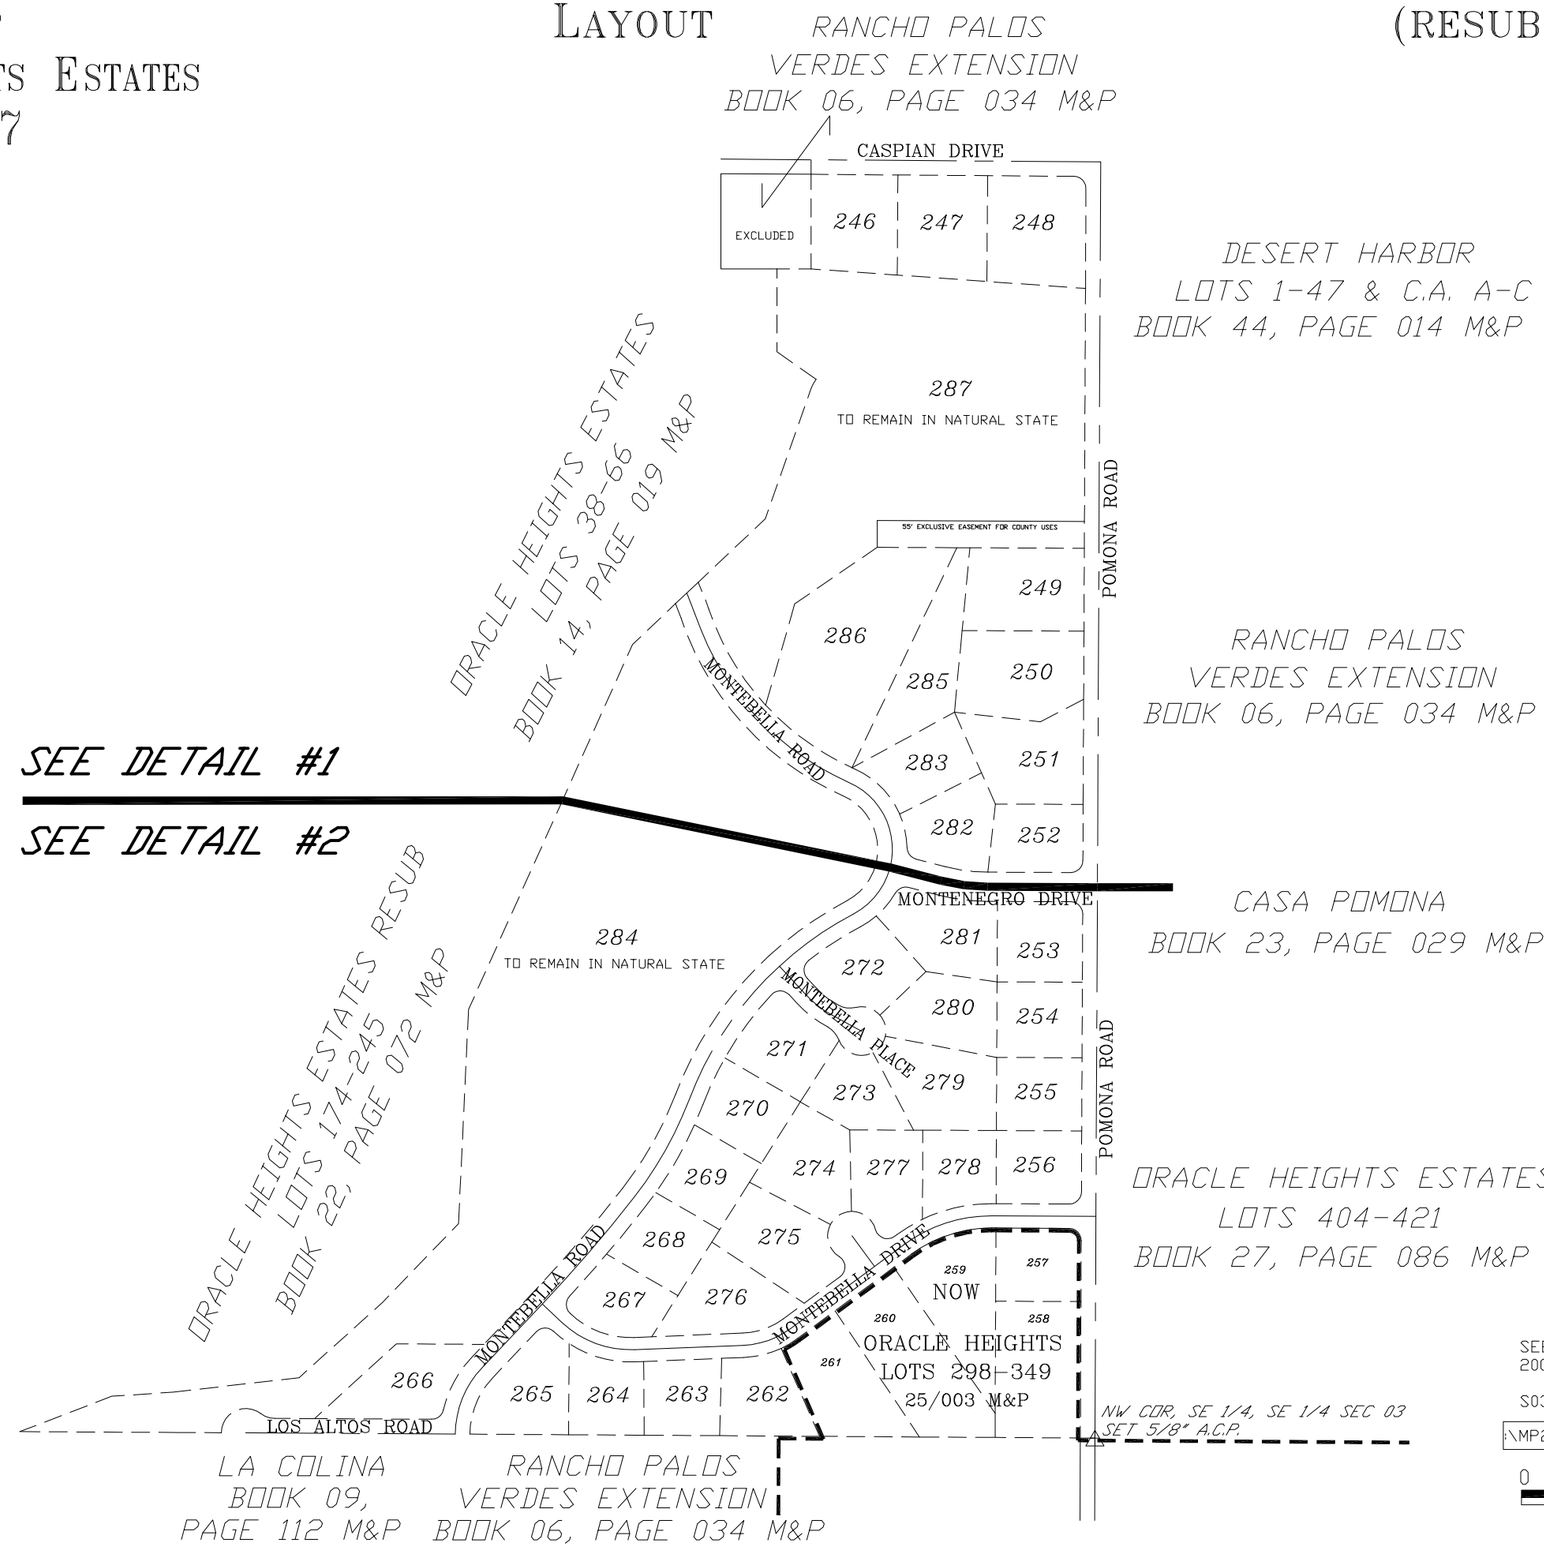

CURVE TABLE

NO.	R	△	L
1	25.00'	89-49-45	39.20'
2	25.00'	90-00-00	39.27'
3	389.81'	14-13-56	96.83'
4	25.00'	74-26-14	32.48'
5	515.00'	33-23-54	300.20'
6	515.00'	05-08-44	46.25'
7	580.00'	47-34-33	481.61'
8	150.00'	80-41-10	211.24'
9	150.00'	47-41-30	124.86'
10	720.00'	14-50-06	186.42'
11	720.00'	26-28-25	332.68'
12	221.81'	19-02-46	73.73'
13	780.00'	17-04-17	232.40'
14	3000.00'	05-29-59	287.97'
15	175.00'	34-14-18	104.58'
16	205.49'	45-43-55	164.02'
17	300.00'	36-47-02	192.60'
18	199.13'	43-04-40	149.72'
19	25.00'	77-27-42	33.80'
20	25.00'	89-03-44	38.86'
21	25.00'	94-18-43	41.15'
22	50.00'	41-24-35	36.14'
23	85.00'	15-38-03	23.19'
24	50.00'	31-47-20	27.74'
25	50.00'	116-02-59	101.27'
26	25.00'	89-54-31	39.23'
27	25.00'	111-53-55	48.83'
28	50.00'	223-47-51	195.30'