ASSESSOR'S RECORD MAP

119-41

CLARKE PARK
BLOCKS 1 & 2

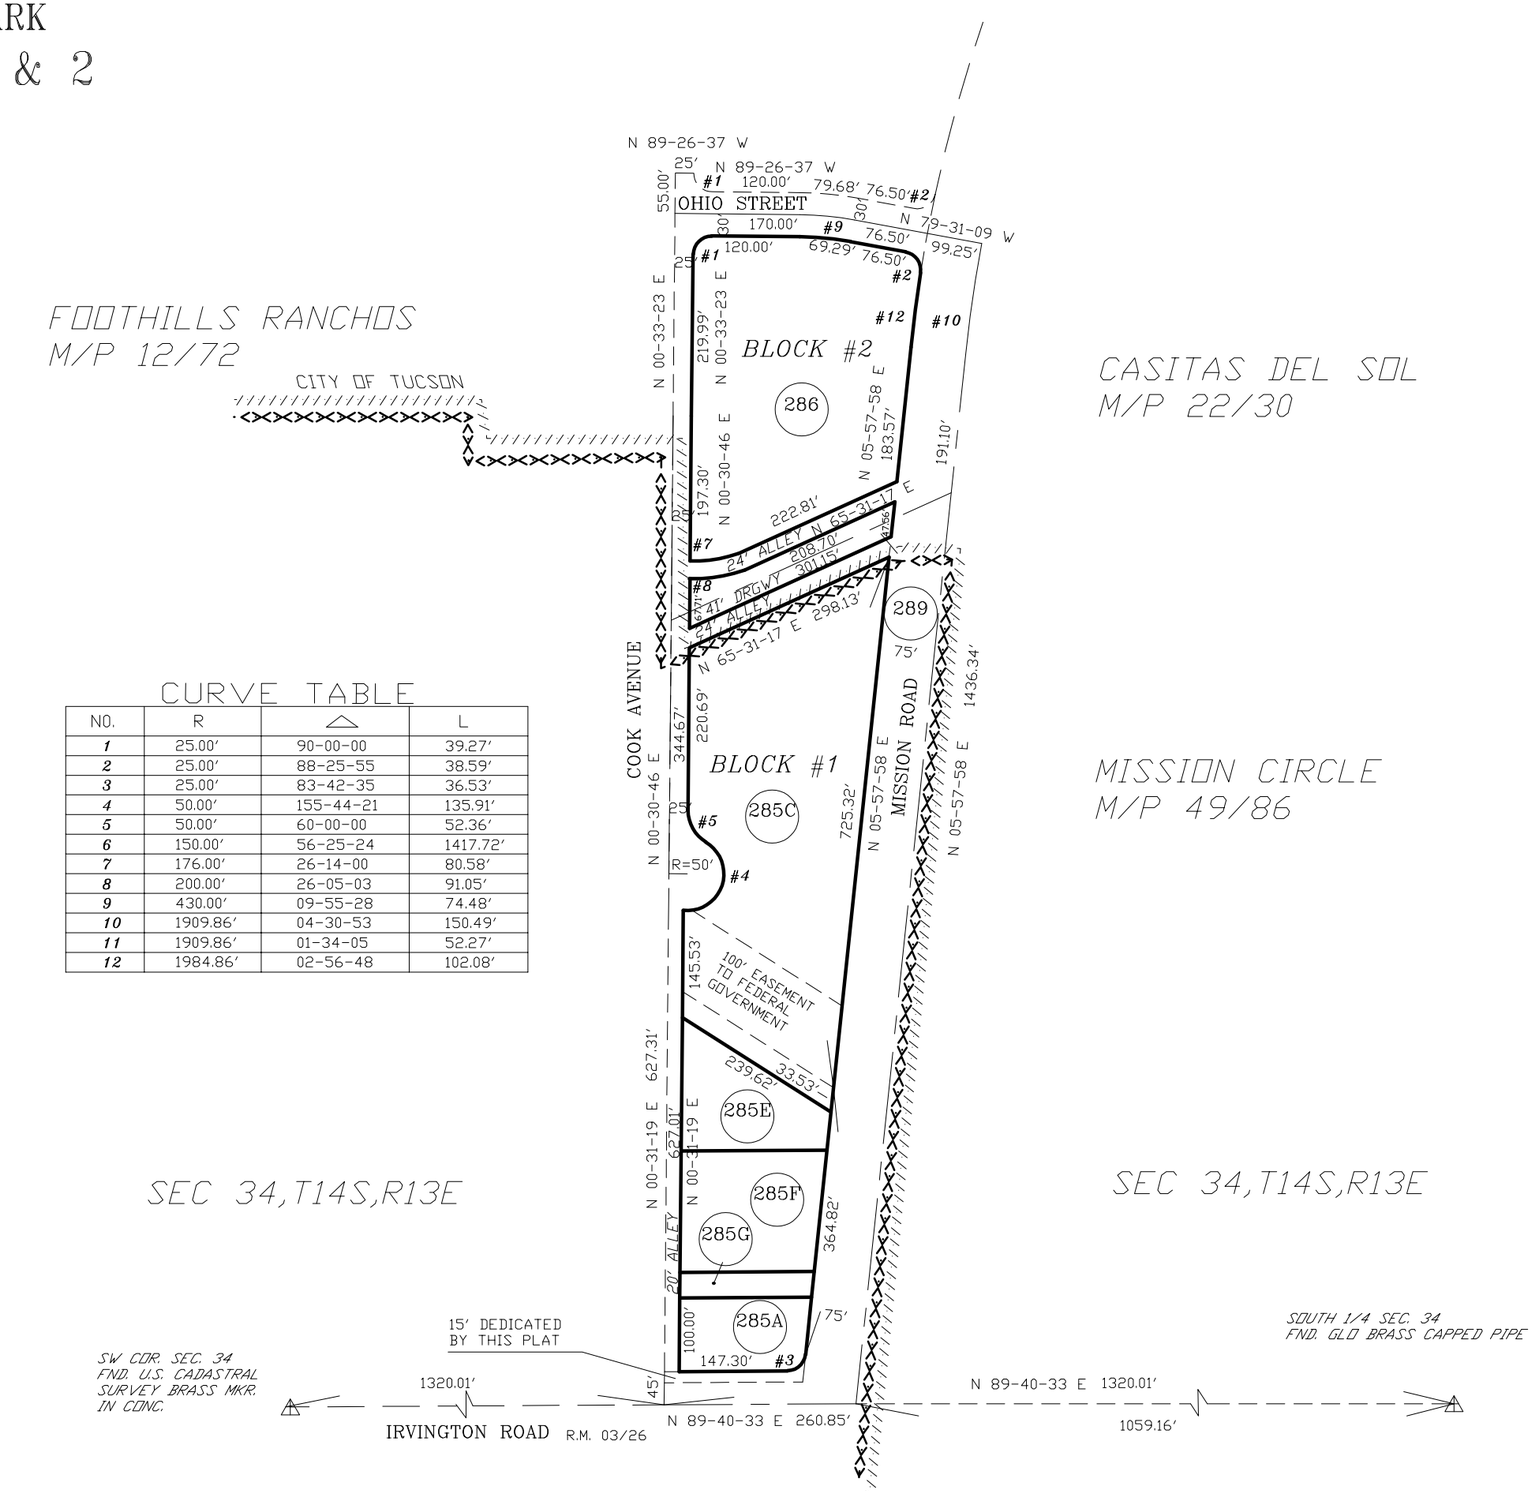

CURVE TABLE

NO.	R	△	L
1	25.00'	90-00-00	39.27'
2	25.00'	88-25-55	38.59'
3	25.00'	83-42-35	36.53'
4	50.00'	155-44-21	135.91'
5	50.00'	60-00-00	52.36'
6	150.00'	56-25-24	1417.72'
7	176.00'	26-14-00	80.58'
8	200.00'	26-05-03	91.05'
9	430.00'	09-55-28	74.48'
10	1909.86'	04-30-53	150.49'
11	1909.86'	01-34-05	52.27'
12	1984.86'	02-56-48	102.08'

pima county assessor

SEE BOOK 23 PAGE 097 M&P 2020-1

S34,T14S,R13E SD:10/18/2019

:\MP23\23097- 10/18/19 AB DM

0 100 200 300 400

FEET

"ELECTRONIC DATA PROVIDED"

CCS