ASSESSOR'S RECORD MAP

303-48

VALLE VERDE DEL NORTE
LOTS 001-100

LAYOUT

RANCHO SAHUARITA REGIONS 6-9
BLOCKS 038-044 & 046-218
SQ20142200098

ALL IN GREEN VALLEY F.D.

SEE DETAIL 1

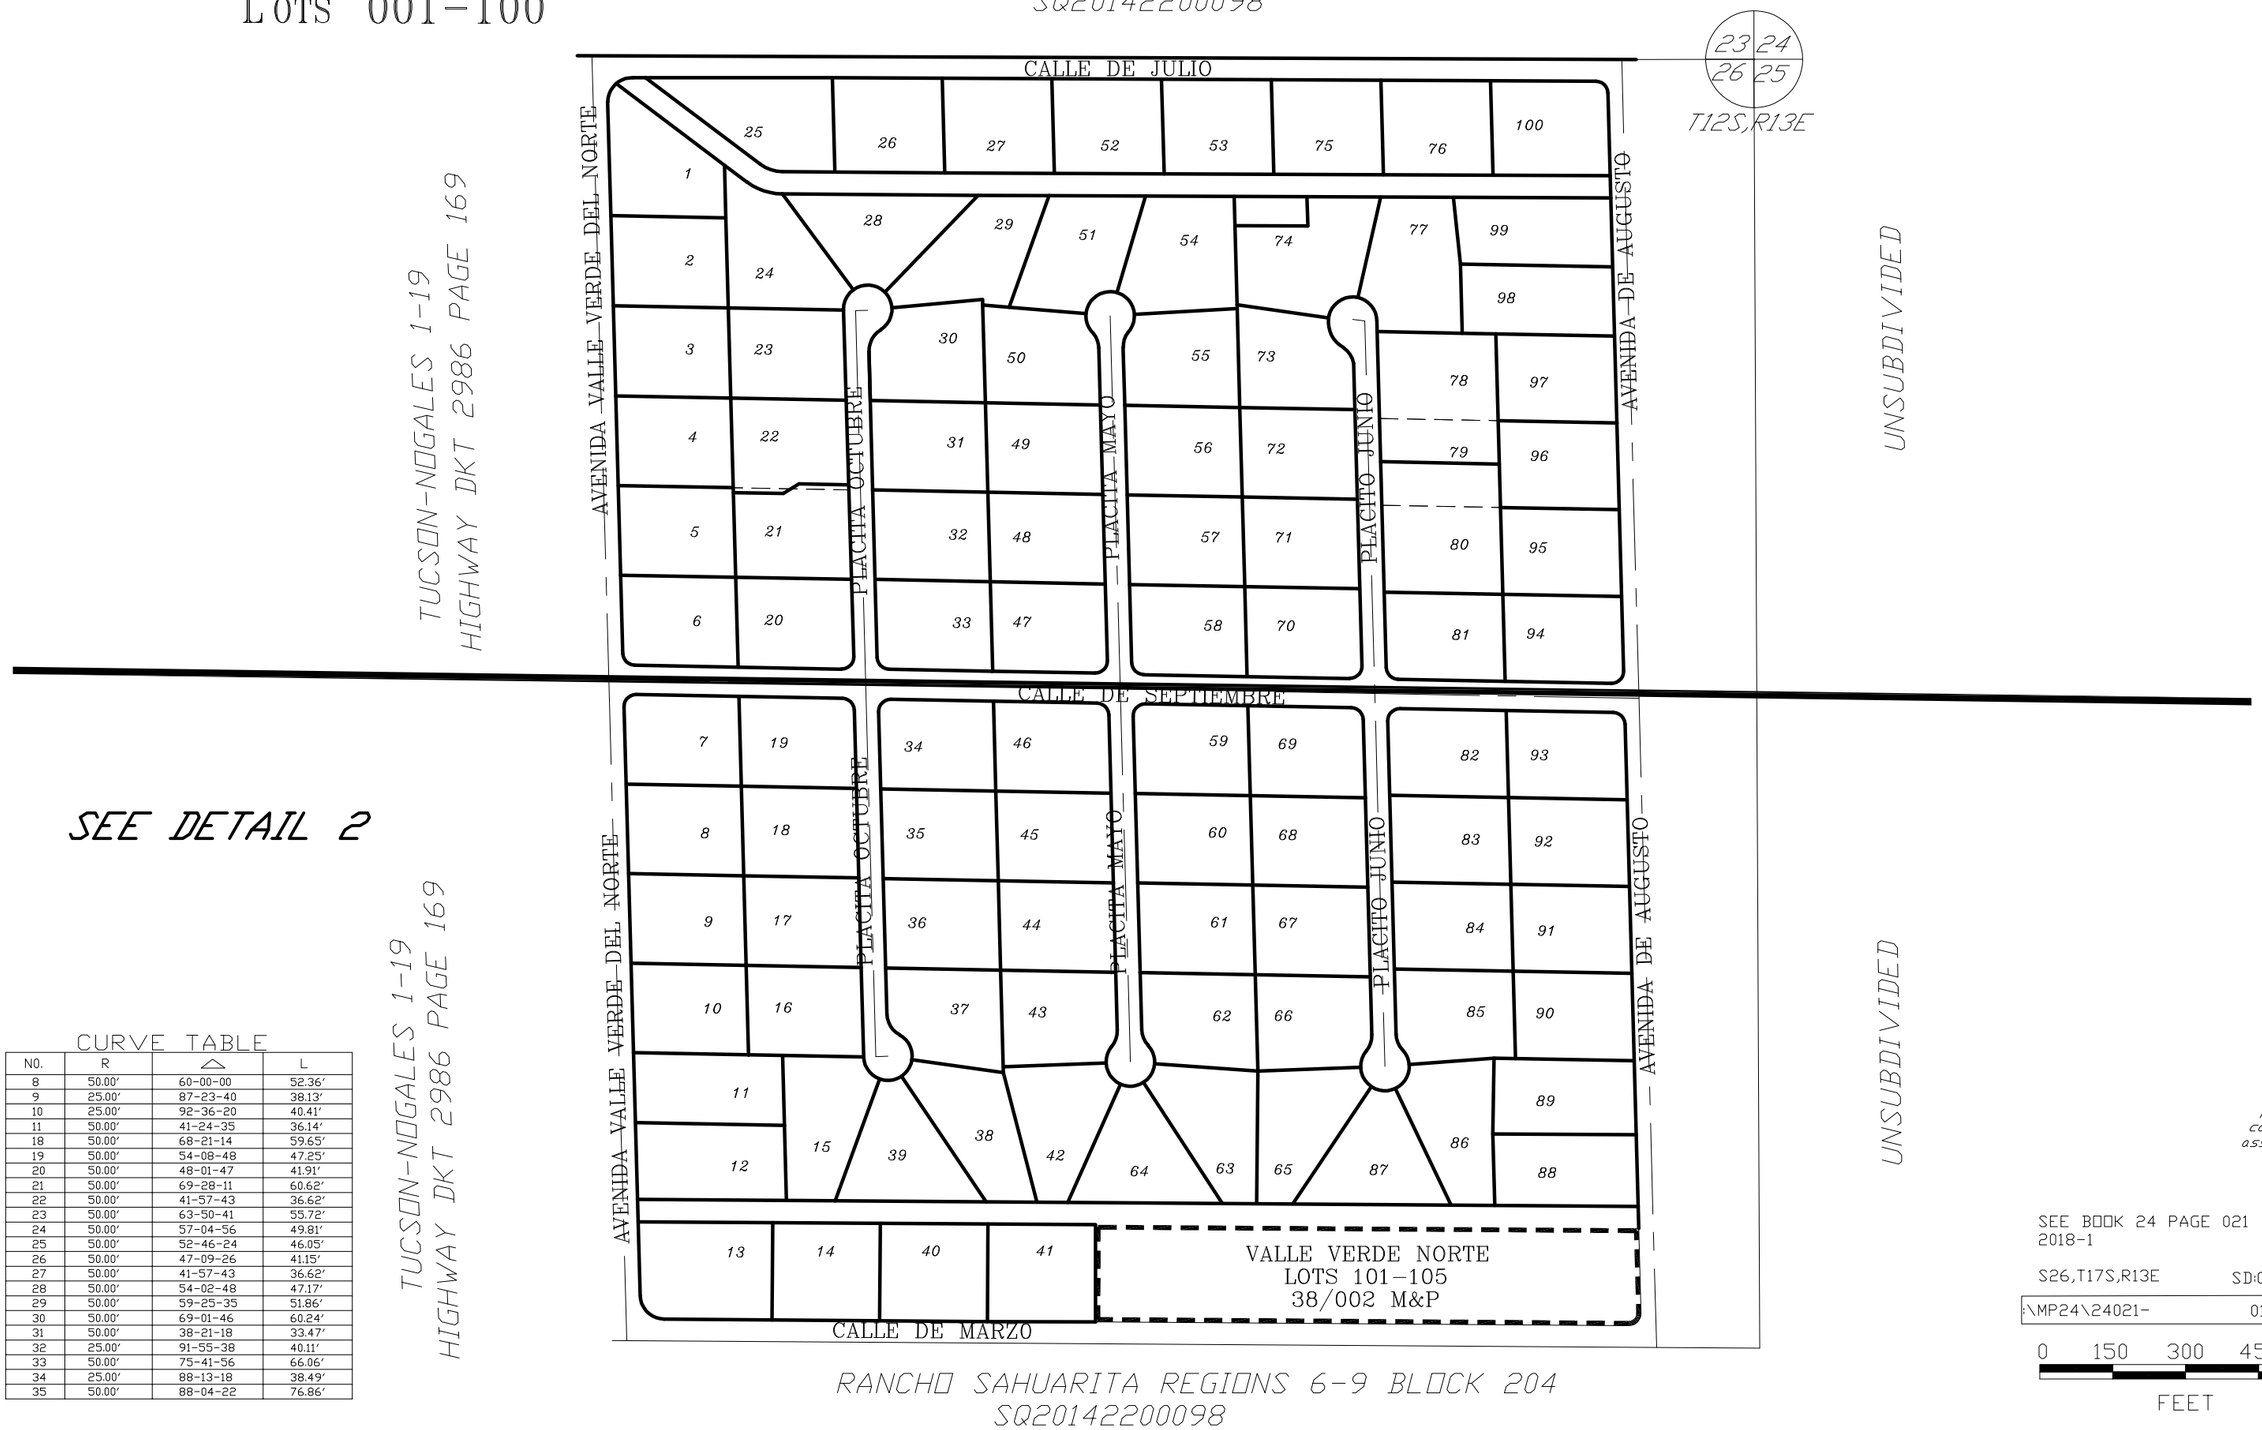

CURVE TABLE

NO.	R	Δ	L
8	50.00'	60-00-00	52.36'
9	25.00'	87-23-40	38.13'
10	25.00'	92-36-20	40.41'
11	50.00'	41-24-35	36.14'
18	50.00'	68-21-14	59.65'
19	50.00'	54-08-48	47.25'
20	50.00'	48-01-47	41.91'
21	50.00'	69-28-11	60.62'
22	50.00'	41-57-43	36.62'
23	50.00'	63-50-41	55.72'
24	50.00'	57-04-56	49.81'
25	50.00'	52-46-24	46.05'
26	50.00'	47-09-26	41.15'
27	50.00'	41-57-43	36.62'
28	50.00'	54-02-48	47.17'
29	50.00'	59-25-35	51.86'
30	50.00'	69-01-46	60.24'
31	50.00'	38-21-18	33.47'
32	25.00'	91-55-38	40.11'
33	50.00'	75-41-56	66.06'
34	25.00'	88-13-18	38.49'
35	50.00'	88-04-22	76.86'

SEE BOOK 24 PAGE 021
2018-1

S26,T17S,R13E

SD:01/31/2018

:\MP24\24021- 01/31/18 JLW

0 150 300 450 150

FEET