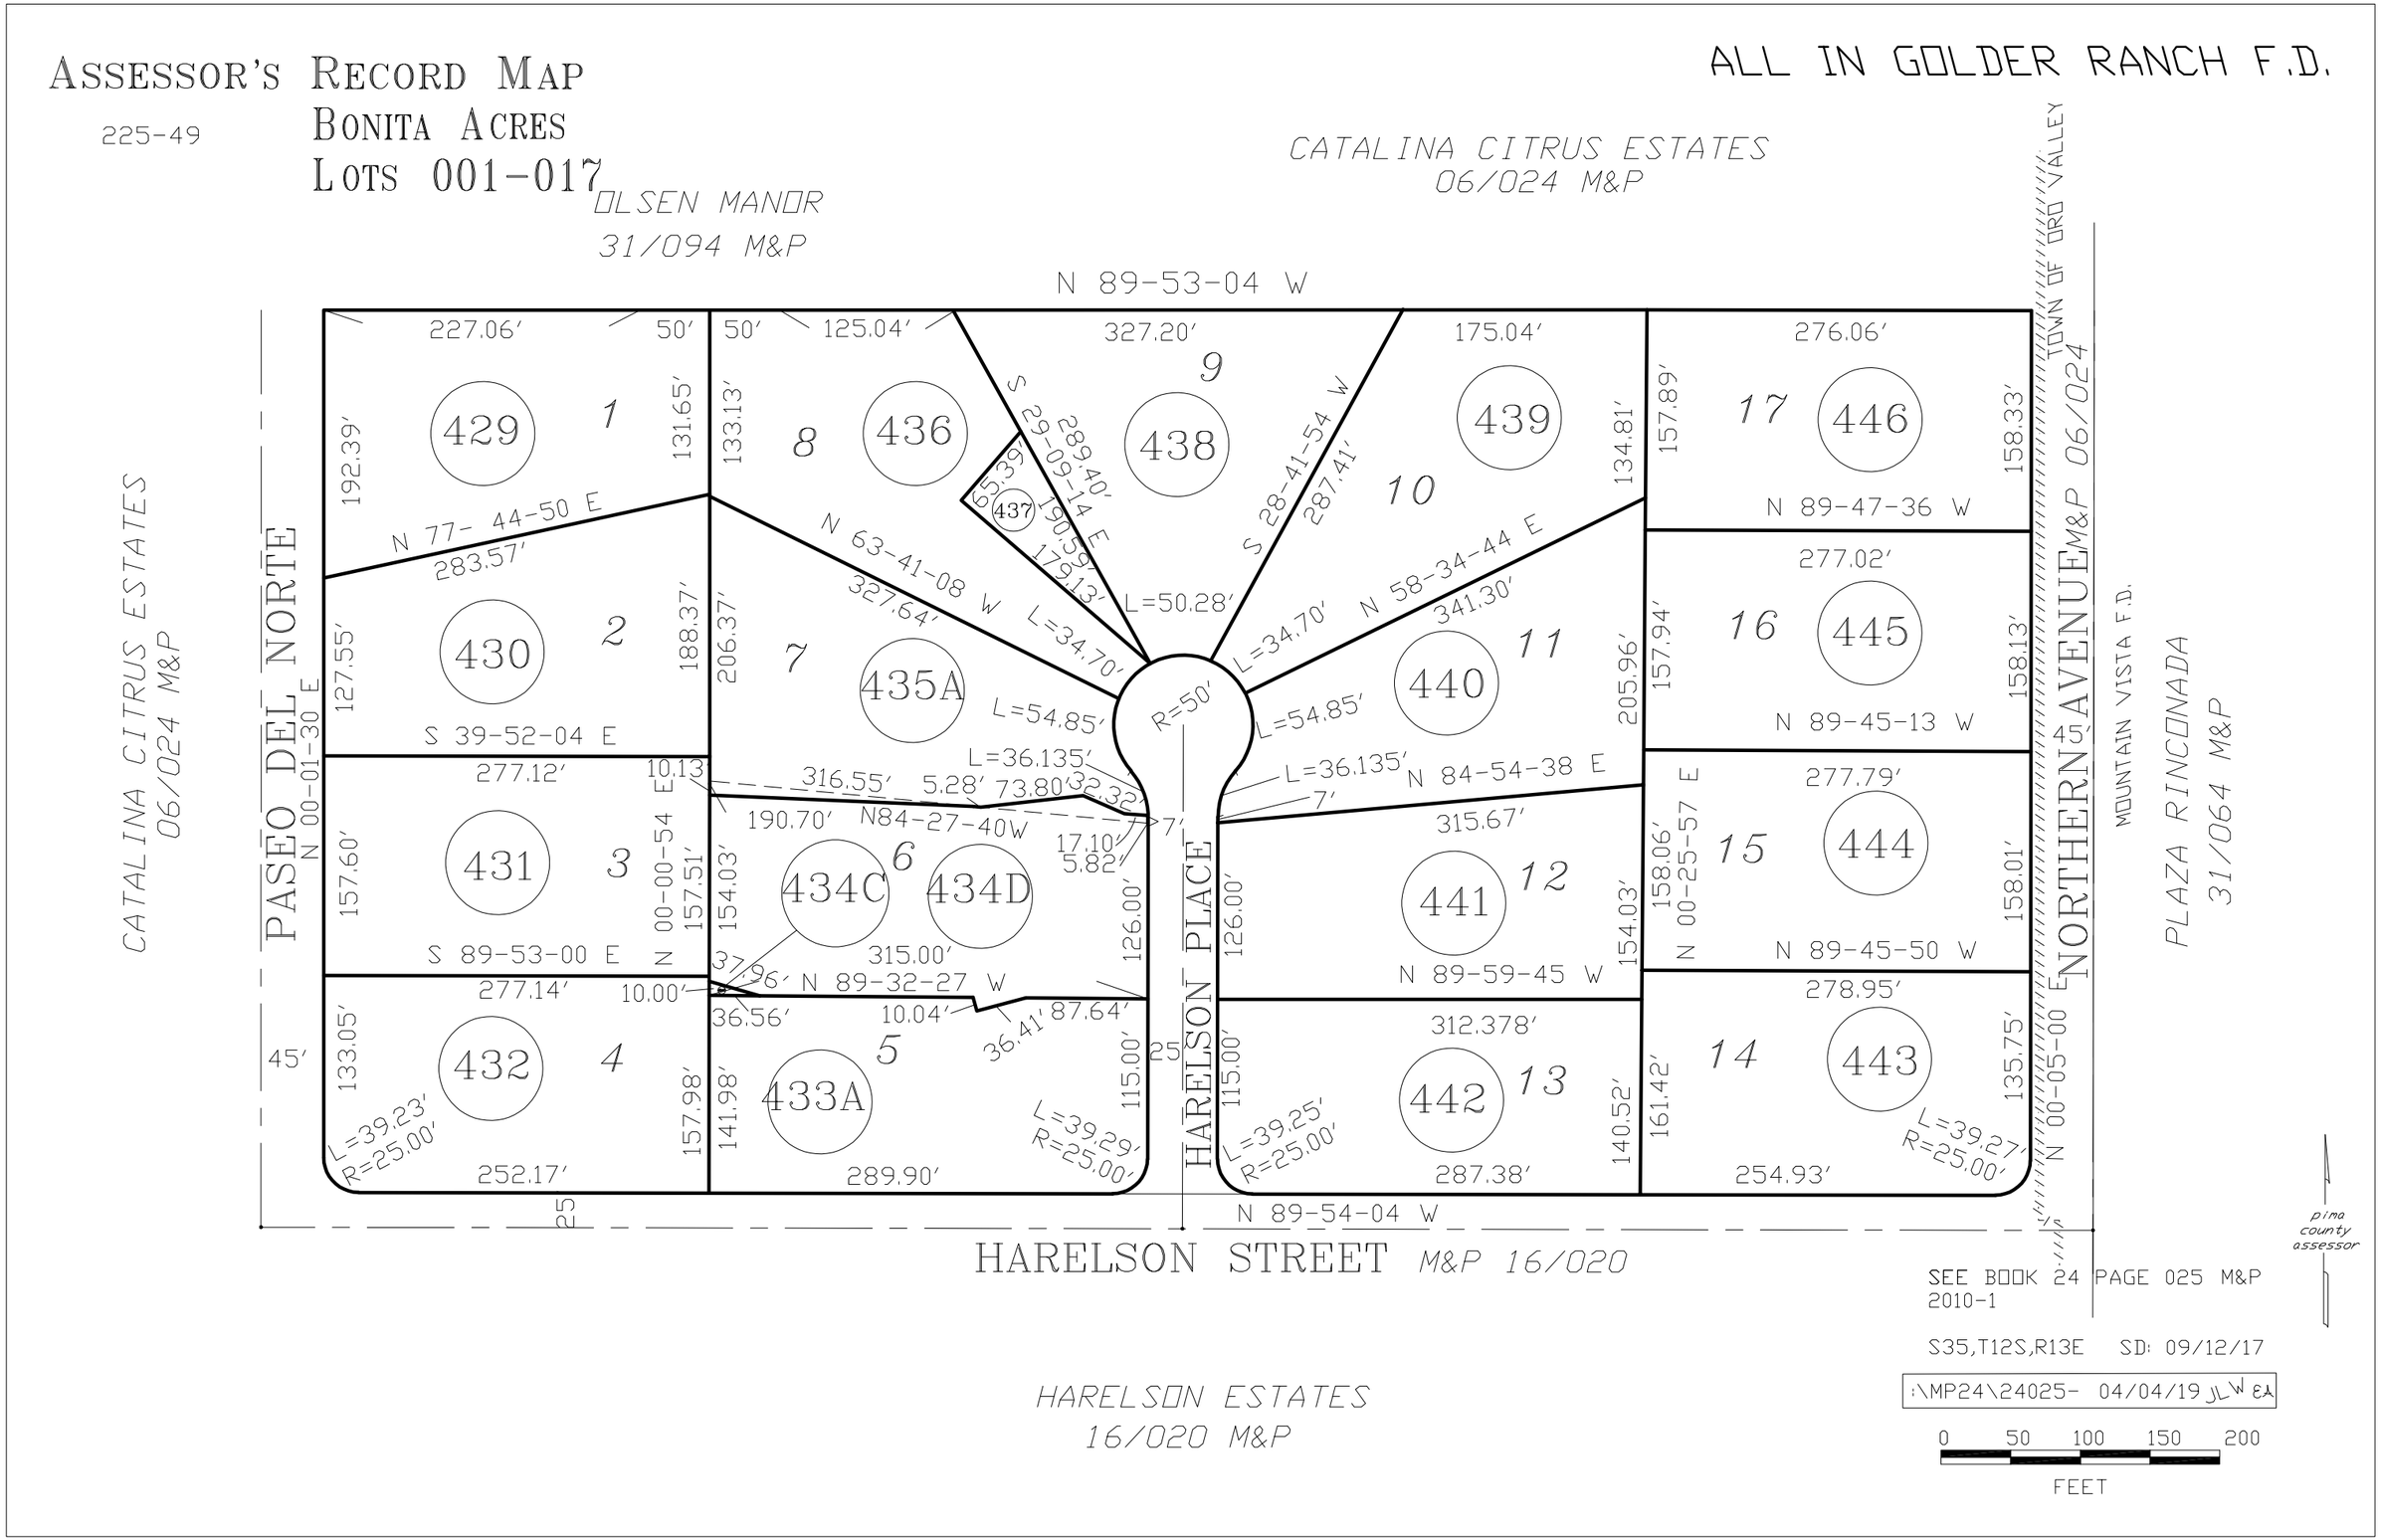

ASSESSOR'S RECORD MAP
BONITA ACRES
LOTS 001-017
225-49
ALL IN GOLDER RANCH F.D.
CATALINA CITRUS ESTATES
06/024 M&P
OLSEN MANOR
31/094 M&P
N 89-53-04 W
TOWN OF ORO VALLEY
CATALINA CITRUS ESTATES
06/024 M&P
PASEO DEL NORTE
N 00-01-30 E
N 00-00-54 E
N 00-05-00 E
N 00-25-57 E
NORTHERN AVENUE
M&P 06/024
MOUNTAIN VISTA F.D.
PLAZA RINCONADA
31/064 M&P
HARELSON PLACE
HARELSON STREET M&P 16/020
HARELSON ESTATES
16/020 M&P
429
430
431
432
436
435A
434C
434D
433A
438
439
440
441
442
446
445
444
443
437
N 77- 44-50 E
S 39-52-04 E
S 89-53-00 E
N 63-41-08 W
N 84-27-40W
N 89-32-27 W
S 29-09-14 E
S 28-41-54 W
N 58-34-44 E
N 84-54-38 E
N 89-59-45 W
N 89-47-36 W
N 89-45-13 W
N 89-45-50 W
N 89-54-04 W
R=50'
L=50.28'
L=34.70'
L=54.85'
L=36.135'
L=39.23'
R=25.00'
L=39.29'
R=25.00'
L=39.25'
R=25.00'
L=39.27'
R=25.00'
SEE BOOK 24 PAGE 025 M&P
2010-1
S35,T12S,R13E SD: 09/12/17
:\MP24\24025- 04/04/19 JLW
0 50 100 150 200
FEET
pima county assessor