ASSESSOR'S RECORD MAP

114-31

SABINO VISTA KNOLLS
LOTS 1-60

(RESUB 09/022 M&P)

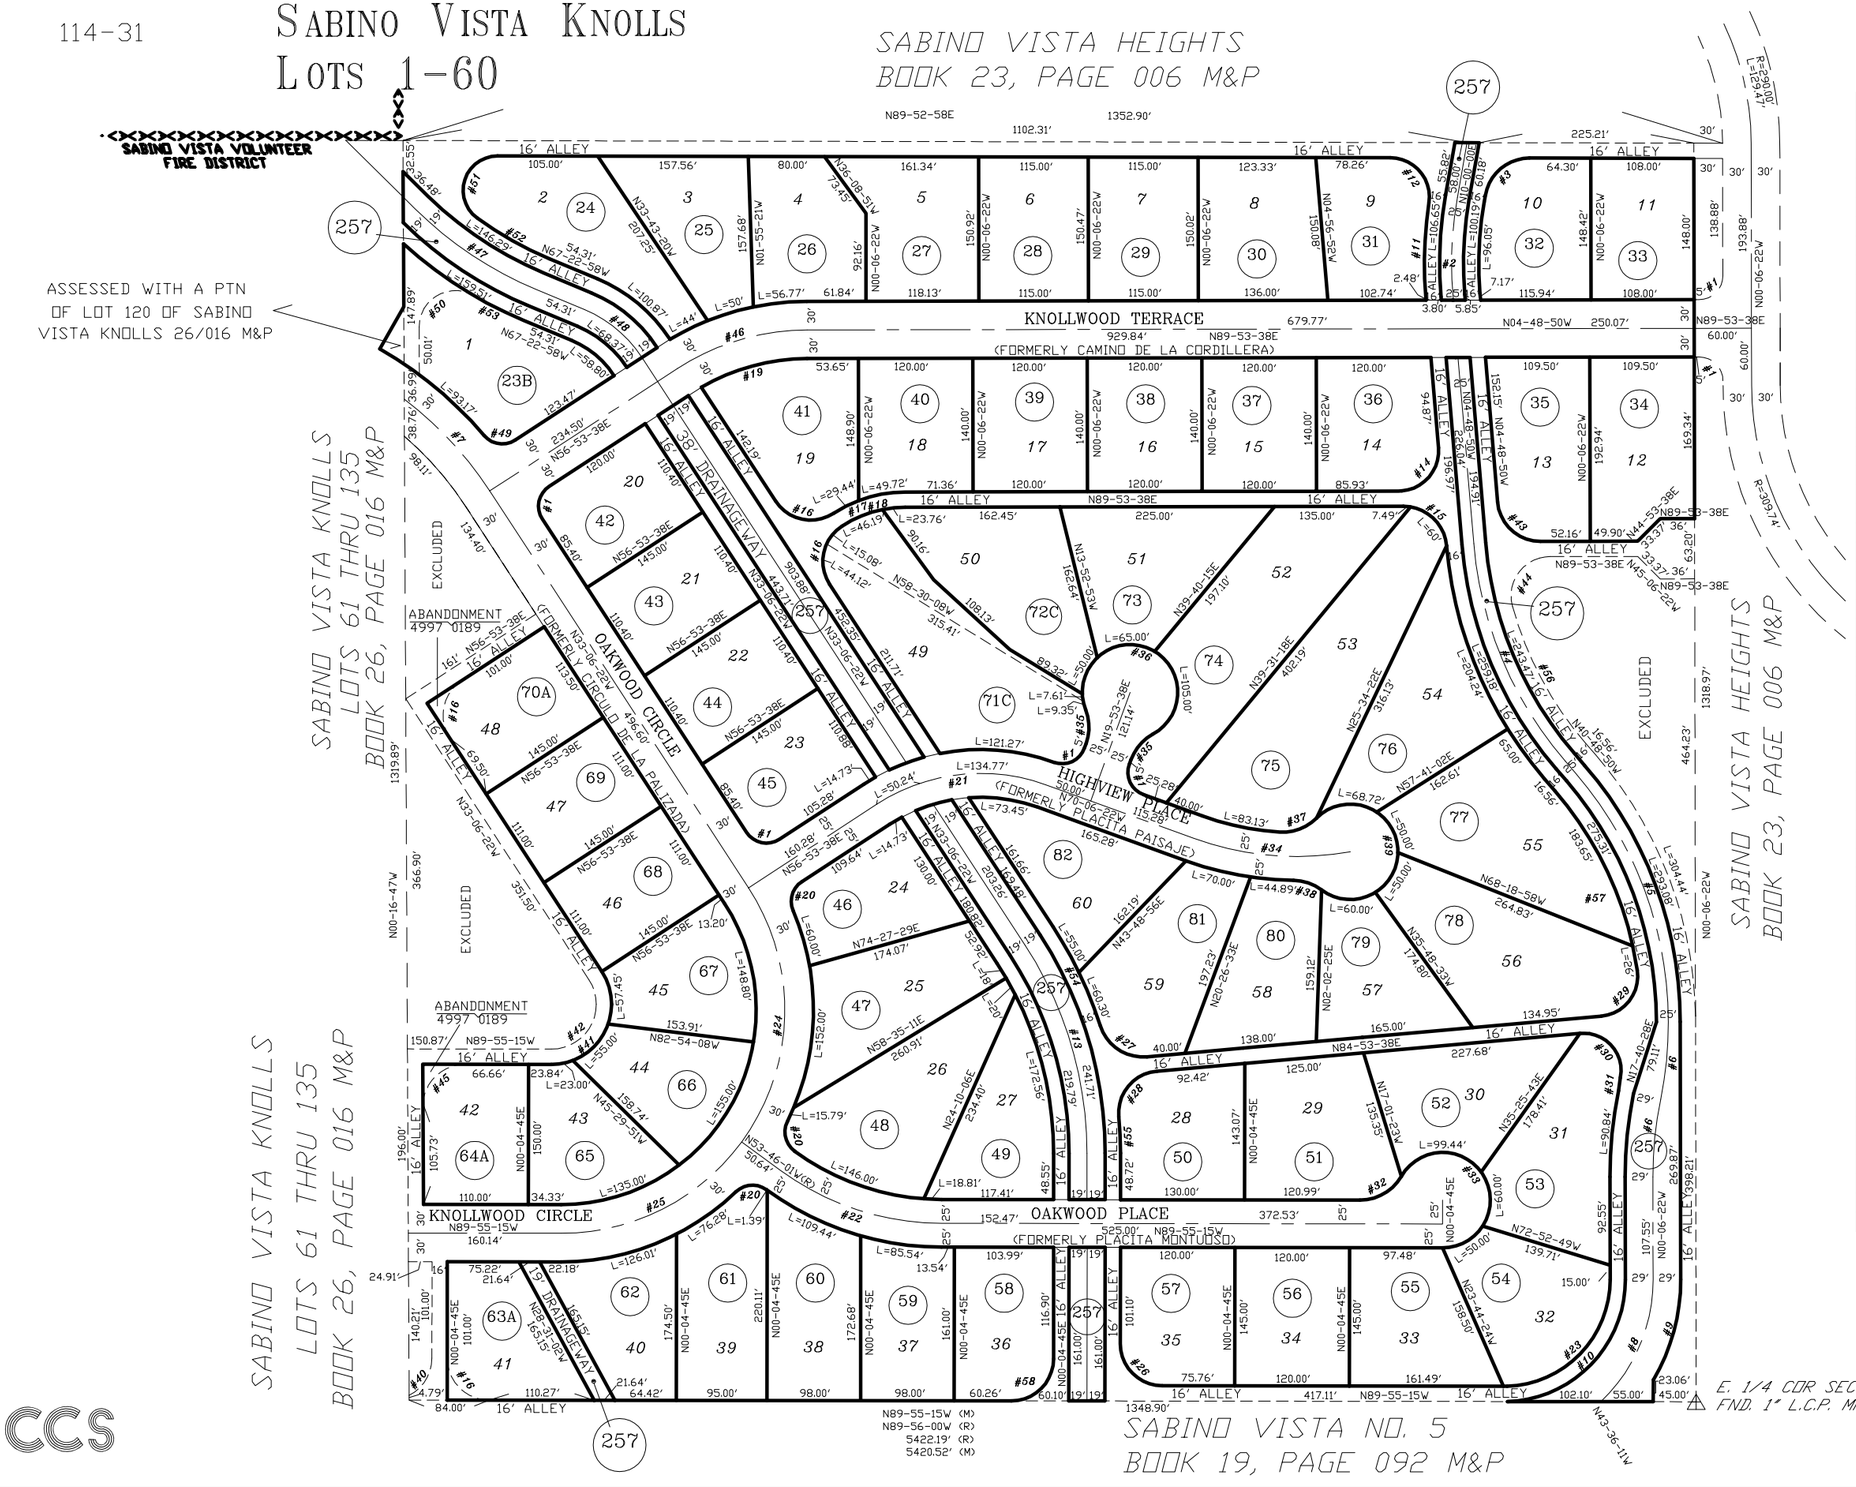

CURVE TABLE

NO.	R	△	L
1	25.00'	90-00-00	39.27'
2	400.00'	14-48-50	103.42'
3	47.00'	80-07-02	65.72'
4	400.00'	36-00-00	251.33'
5	400.00'	40-42-28	284.19'
6	403.35'	11-36-30	81.72'
7	382.60'	19-46-15	132.02'
8	176.48'	46-30-00	143.23'
9	205.48'	30-46-19	110.36'
10	127.68'	90-11-07	200.98'
11	428.50'	13-21-23	99.89'
12	41.00'	98-25-31	70.43'
13	400.00'	33-03-07	230.75'
14	42.00'	94-42-28	69.42'
15	45.34'	85-17-32	67.49'
16	44.00'	90-00-00	69.12'
17	137.45'	33-00-00	79.16'
18	121.45'	33-00-00	69.95'
19	220.00'	30-15-51	116.21'
20	25.00'	80-02-25	34.92'
21	200.00'	53-00-00	185.01'
22	286.19'	36-09-14	180.59'
23	111.68'	90-11-07	175.79'
24	234.09'	69-20-21	283.30'
25	234.09'	53-50-46	220.00'
26	44.00'	89-52-00	69.01'
27	47.00'	77-11-11	63.32'
28	44.00'	89-59-16	69.11'
29	42.00'	93-22-25	68.45'
30	40.00'	104-21-00	72.85'
31	358.35'	02-15-30	14.12'
32	50.00'	60-00-00	52.36'
33	50.00'	240-00-00	209.44'
34	317.22'	30-00-00	166.10'
35	50.00'	41-24-36	36.14'
36	50.00'	262-49-12	229.35'
37	50.00'	48-42-22	42.50'
38	50.00'	36-19-43	31.70'
39	50.00'	262-05-52	228.72'
40	44.00'	63-00-30	48.39'
41	63.00'	123-11-07	135.45'
42	47.00'	123-11-07	101.05'
43	45.00'	85-17-32	66.99'
44	41.00'	100-38-34	72.02'
45	44.00'	90-21-32	69.39'
46	250.00'	33-00-00	143.99'
47	400.00'	22-00-00	153.59'
48	133.29'	34-18-36	79.74'
49	25.00'	82-46-47	36.12'
50	38.00'	120-35-55	79.98'
51	36.00'	143-50-33	90.38'
52	365.00'	13-39-27	87.00'
53	435.00'	07-42-06	58.47'
54	435.00'	15-11-11	115.30'
55	435.00'	05-02-23	38.26'
56	371.50'	25-21-26	164.41'
57	371.50'	32-20-03	209.65'
58	44.00'	90-08-00	69.22'

SEE BOOK 24 PAGE 032 M&P 1993-2

S29,T13S,R15E

:\MP24\24032- 02/02/17 ML-A SBG

0 75 150 225 300

FEET

CCS