ASSESSOR'S RECORD MAP
BLANCO ESTATES
LOTS 163-335

208-11

BLANCO ESTATES LOTS 001-071
BOOK 21, PAGE 085 M&P

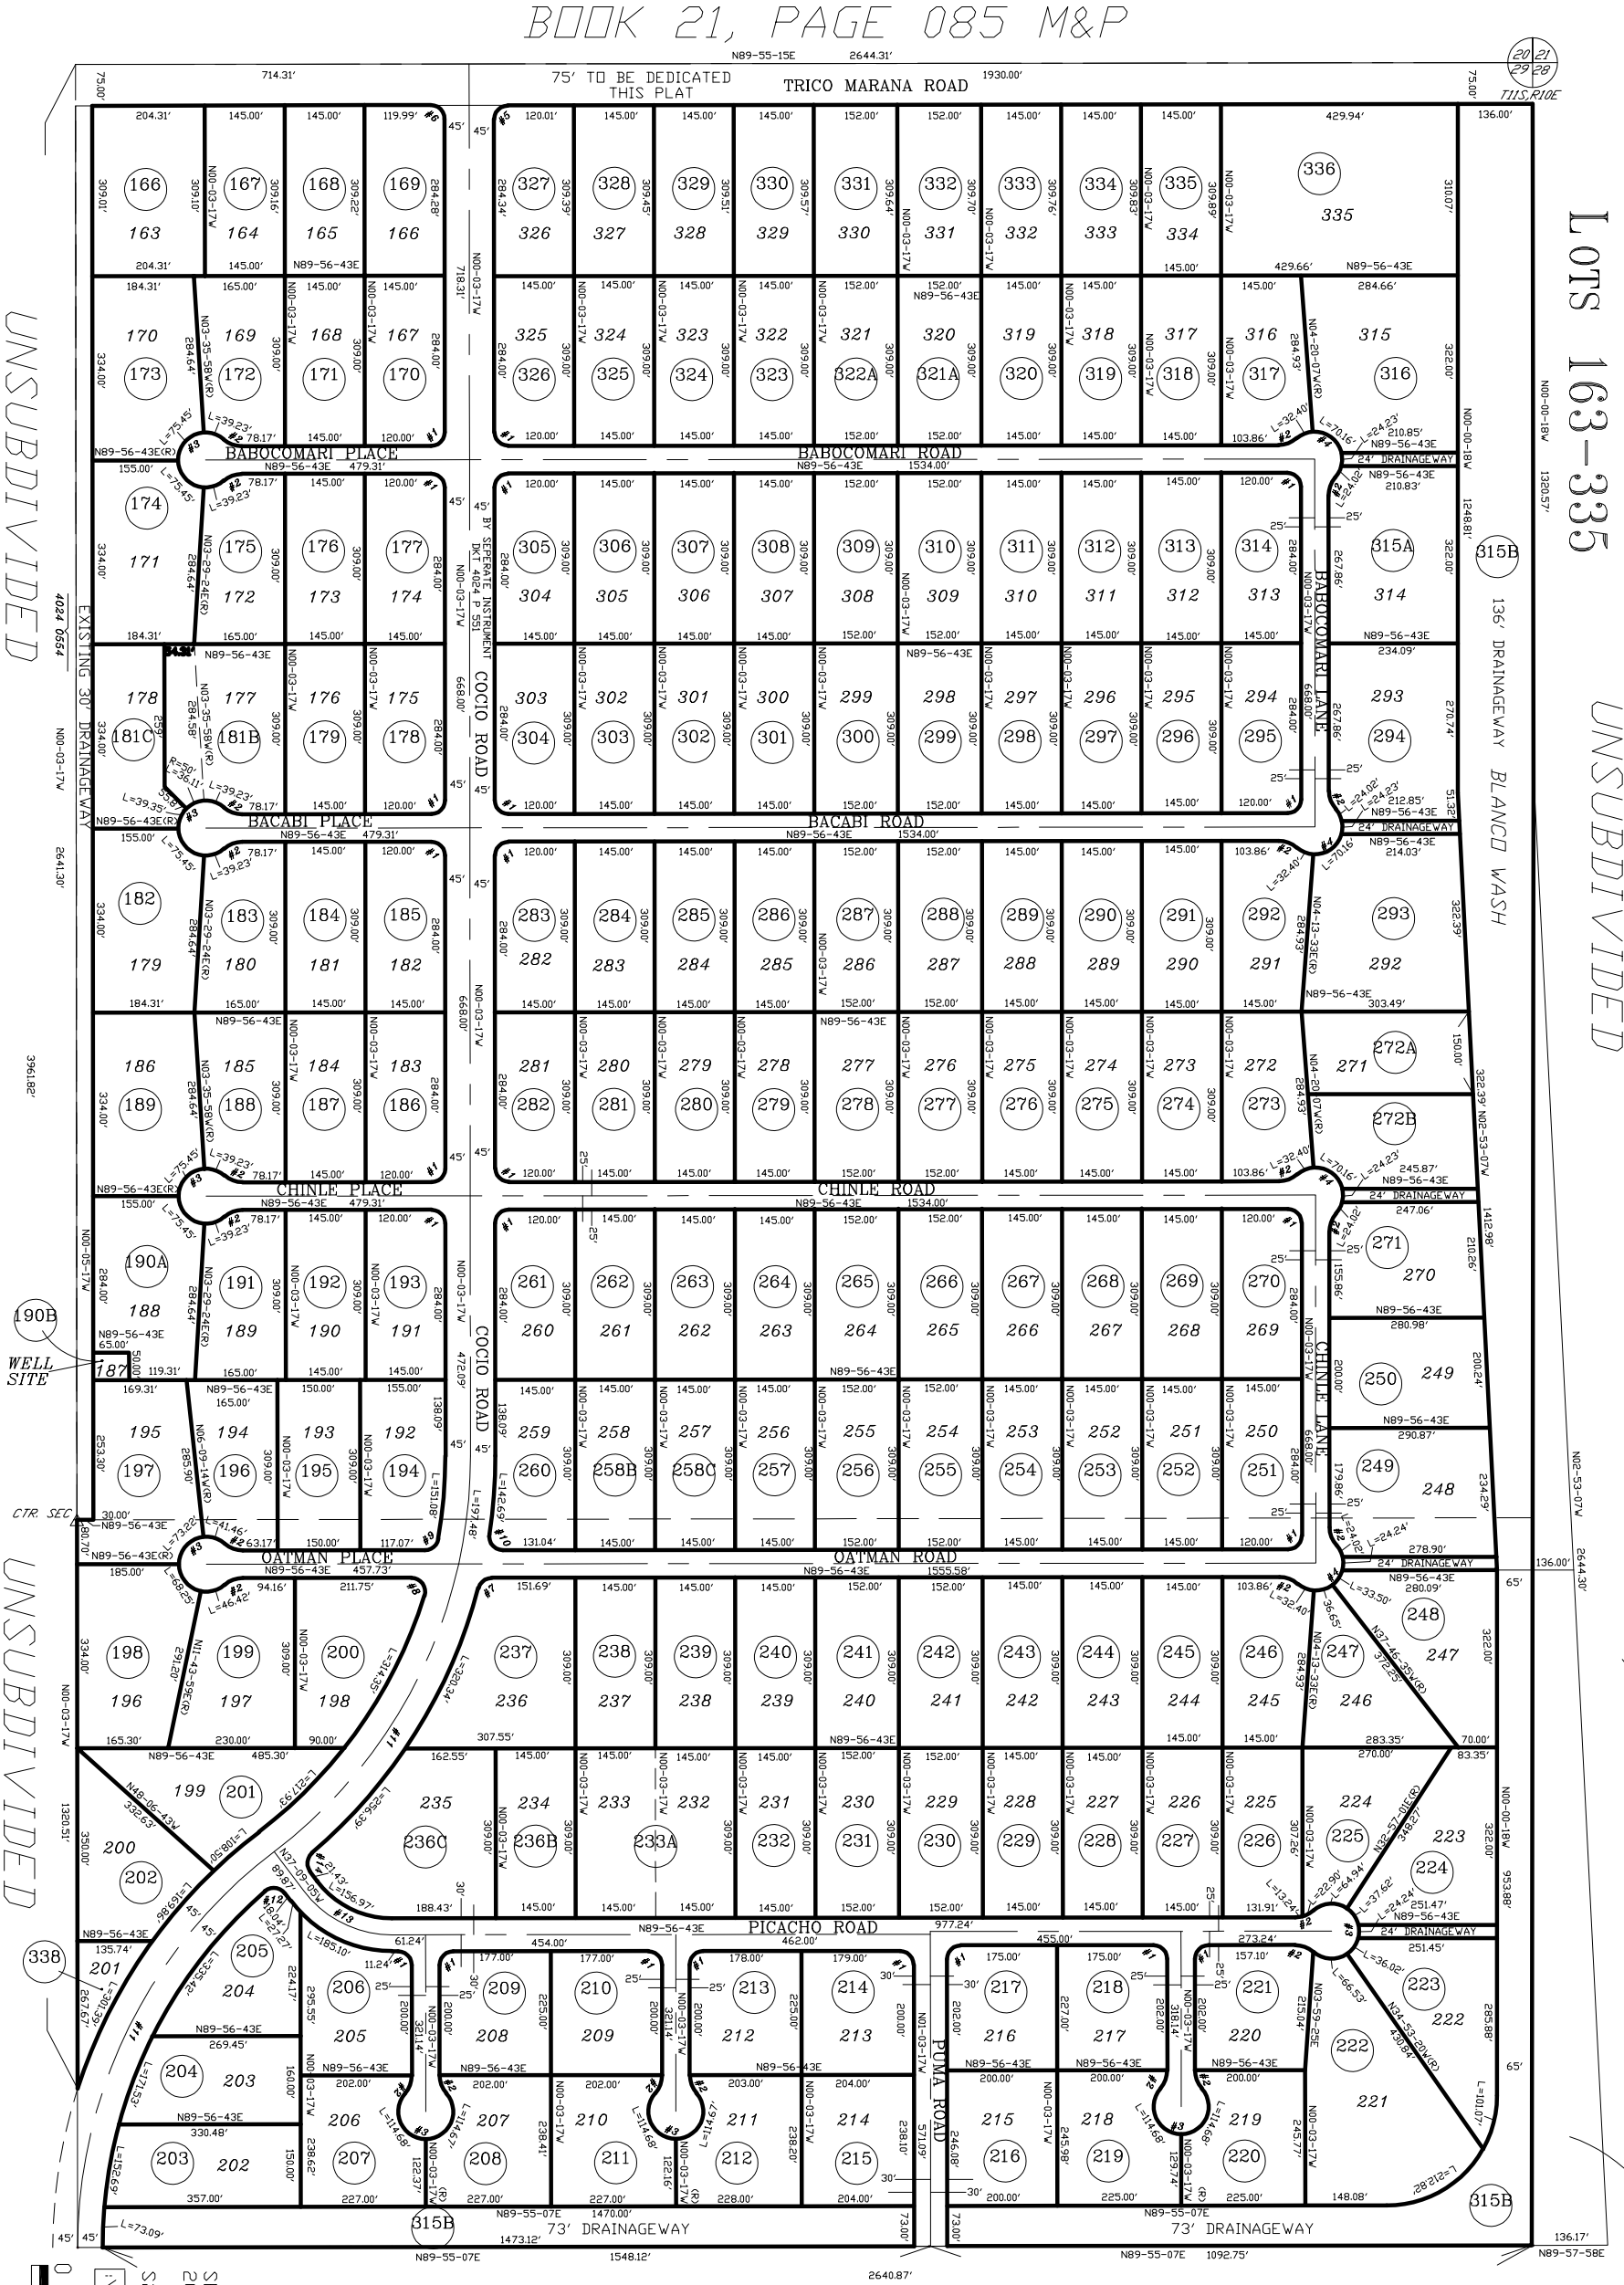

THIS PORTION OF THE 136' DRAINAGEWAY TO BE DEDICATED BY RECORDING OF FINAL PLAT ON THIS ACREAGE (HUNTER NO.2)

CURVE TABLE

NO.	R	Δ	L
1	25.00'	90-00-00	39.27'
2	50.00'	41-24-35	36.14'
3	50.00'	262-49-10	229.35'
4	50.00'	172-49-10	15.81'
5	25.00'	89-58-32	39.26'
6	25.00'	90-01-28	39.28'
7	25.00'	75-18-53	32.86'
8	25.00'	107-14-02	46.79'
9	25.00'	79-52-32	34.85'
10	25.00'	98-39-04	43.04'
11	900.00'	52-54-12	83.00'
12	25.00'	92-47-58	40.92'
13	200.00'	52-54-12	184.67'
14	23.00'	96-44-37	37.85'

SEE BOOK 24 PAGE 047 M&P
2020-1

S29,T11S,R10E

\MP24\24047- 11/6/18 JLW AEC

0 150 300 450 600
FEET

pima county assessor