# ASSESSOR'S RECORD MAP
114-08

# CANYON HEIGHTS
# LOTS 1-64

## LAYOUT

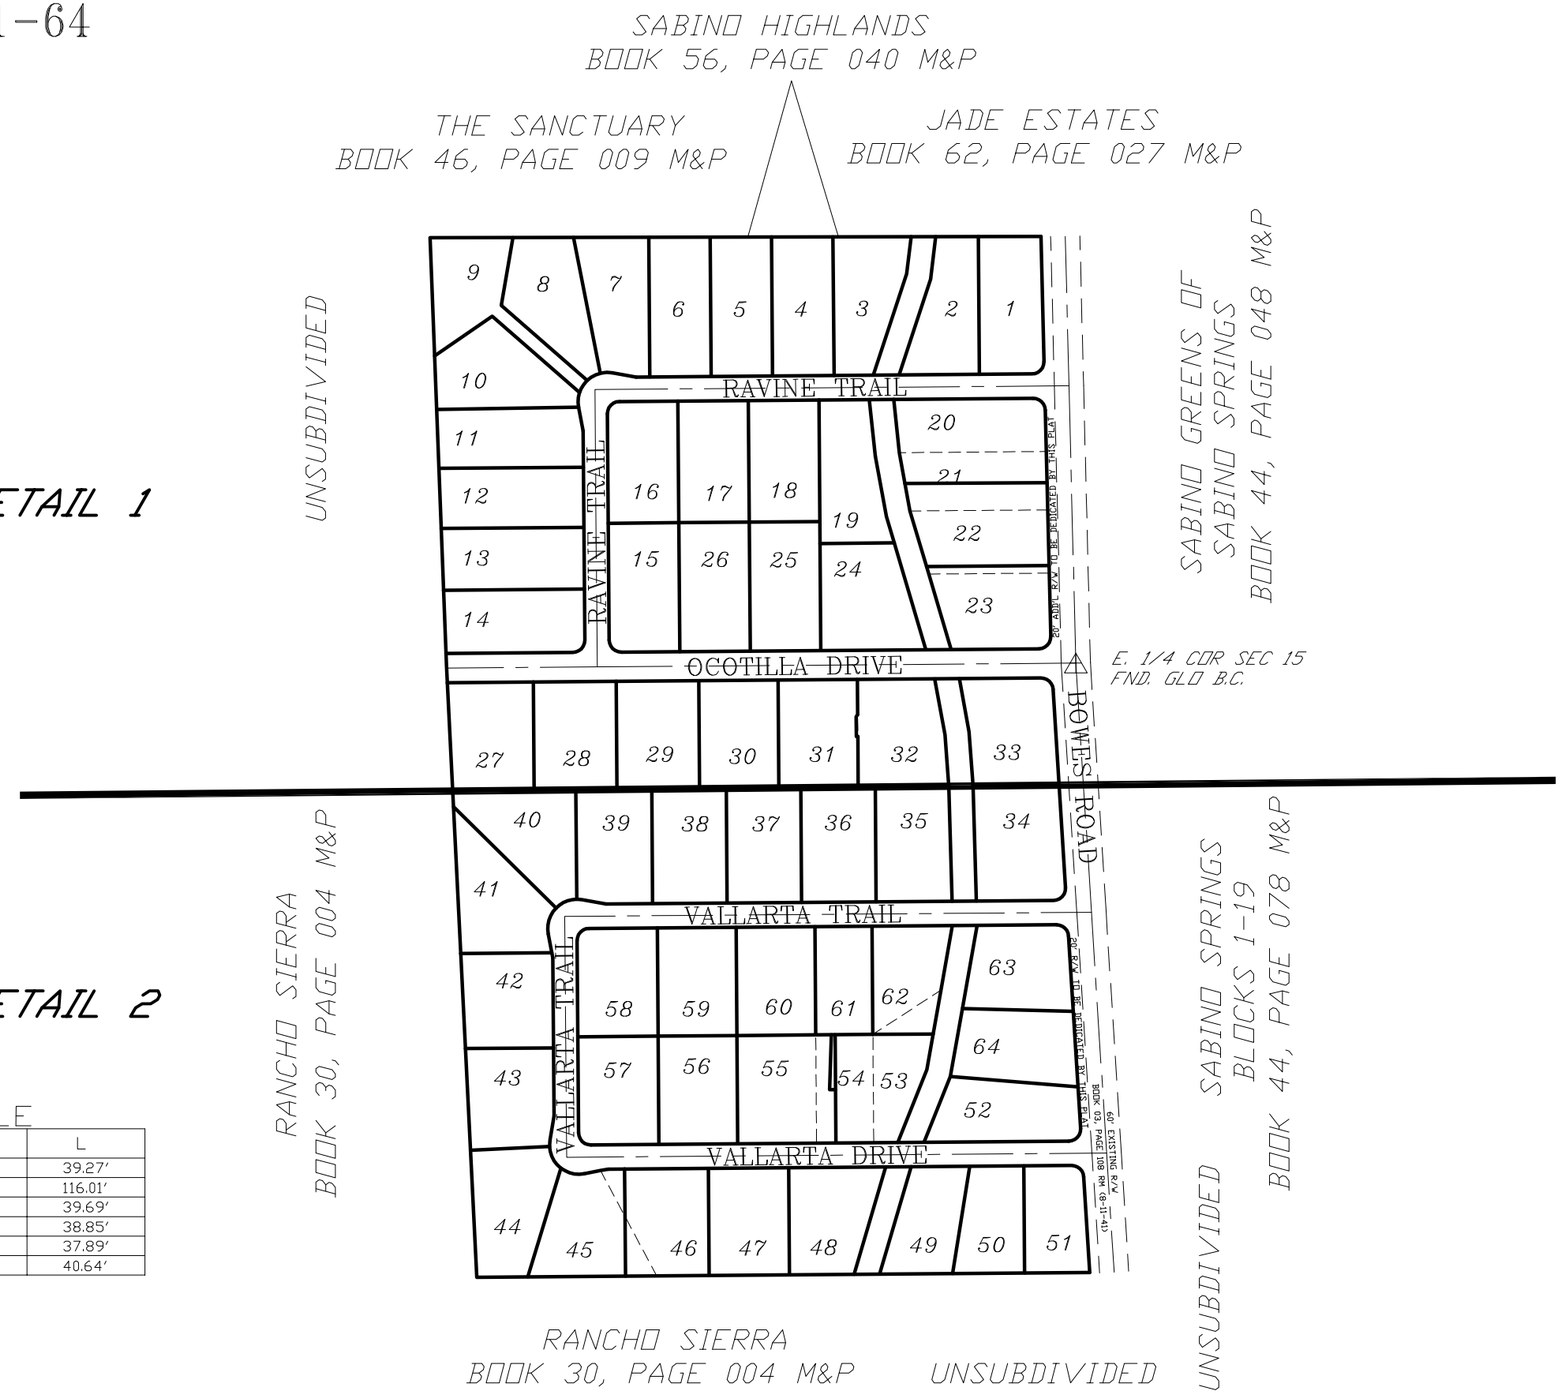


CURVE TABLE

| NO. | R | △ | L |
|---|---|---|---|
| 1 | 25.00' | 90-00-00 | 39.27' |
| 2 | 60.00' | 110-46-40 | 116.01' |
| 3 | 25.00' | 90-57-55 | 39.69' |
| 4 | 25.00' | 89-02-05 | 38.85' |
| 5 | 25.00' | 86-50-55 | 37.89' |
| 6 | 25.00' | 93-09-05 | 40.64' |

pima county assessor

SEE BOOK 24 PAGE 049 M&P
2008-2

S15,T13S,R15E

:\MP24\24049- 10/27/15 ABC SBG

0 150 300 450 600
FEET

CCS