ASSESSOR'S RECORD MAP

108-18

CATALINA FOOTHILLS ESTATES No.7

LOTS 250-314

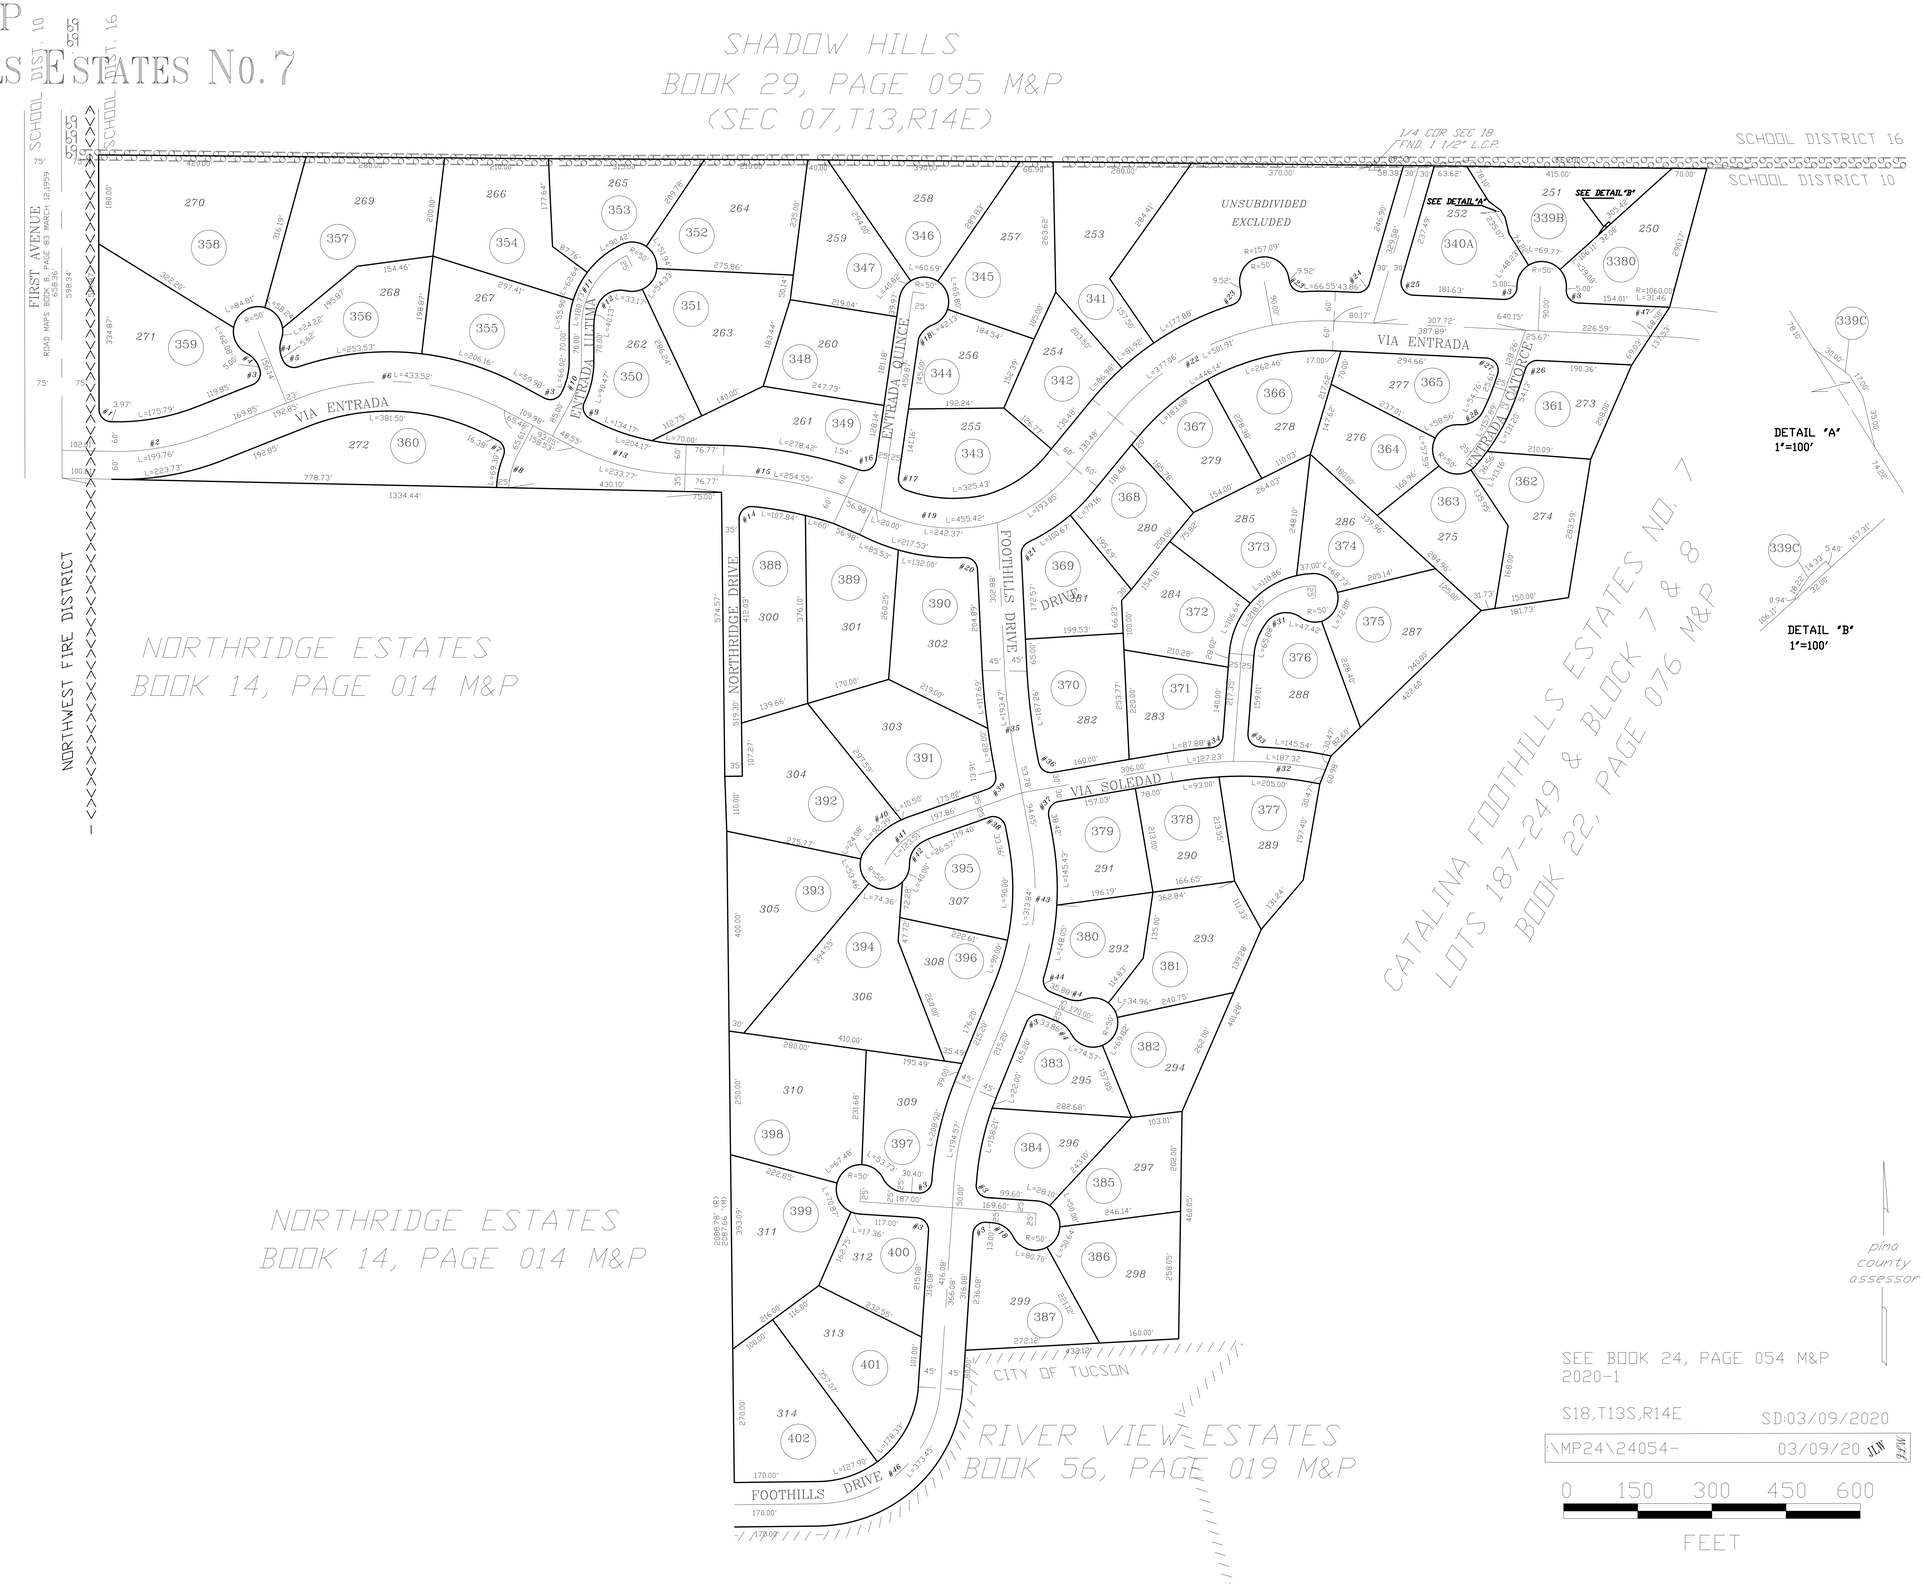

CURVE TABLE

NO.	R	△	L
1	25.00′	88-39-39	38.69′
2	500.00′	22-53-26	199.76′
3	25.00′	90-00-00	39.27′
4	50.00′	41-24-35	36.14′
5	25.00′	87-21-17	38.12′
6	500.00′	49-40-41	433.52′
7	25.00′	84-40-29	36.95′
8	160.00′	26-47-15	74.80′
9	25.00′	90-12-01	39.36′
10	160.00′	28-01-10	78.24′
11	160.00′	64-43-04	180.73′
12	50.00′	83-37-41	75.60′
13	500.00′	26-47-15	233.77′
14	25.00′	98-06-11	42.81′
15	640.00′	22-47-20	254.55′
16	25.00′	105-34-15	46.06′
17	25.00′	84-41-12	36.95′
18	50.00′	60-00-00	52.36′
19	550.00′	74-33-10	455.42′
20	25.00′	93-37-42	40.85′
21	25.00′	67-20-55	29.39′
22	540.00′	53-15-15	501.91′
23	25.00′	83-06-28	36.26′
24	25.00′	76-36-51	33.43′
25	25.00′	103-23-09	45.11′
26	25.00′	74-04-55	32.32′
27	25.00′	105-55-05	46.21′
28	50.00′	67-22-50	58.80′
29	400.00′	22-37-00	157.89′
30	150.00′	83-19-33	218.15′
31	50.00′	90-00-01	50.00′
32	850.00′	21-12-10	314.55′
33	25.00′	91-58-07	40.13′
34	25.00′	81-40-17	35.64′
35	1400.00′	07-55-05	139.47′
36	25.00′	88-59-55	38.83′
37	25.00′	91-00-05	39.71′
38	25.00′	98-41-43	43.06′
39	25.00′	81-18-17	35.48′
40	185.00′	31-52-01	102.89′
41	160.00′	44-13-39	123.51′
42	50.00′	60-29-08	52.78′
43	550.00′	32-41-37	313.84′
44	25.00′	85-22-28	37.25′
45	610.00′	18-16-31	194.57′
46	250.00′	85-35-15	373.45′
47	1060.00′	01-42-01	31.46′