ASSESSOR'S RECORD MAP
CASTLE ROCK ESTATES
LOTS 001-047

114-12

ALL IN HIDDEN VALLEY F.D.

SABINO CANYON CLUSTERS
BOOK 31 PAGE 014 M&P

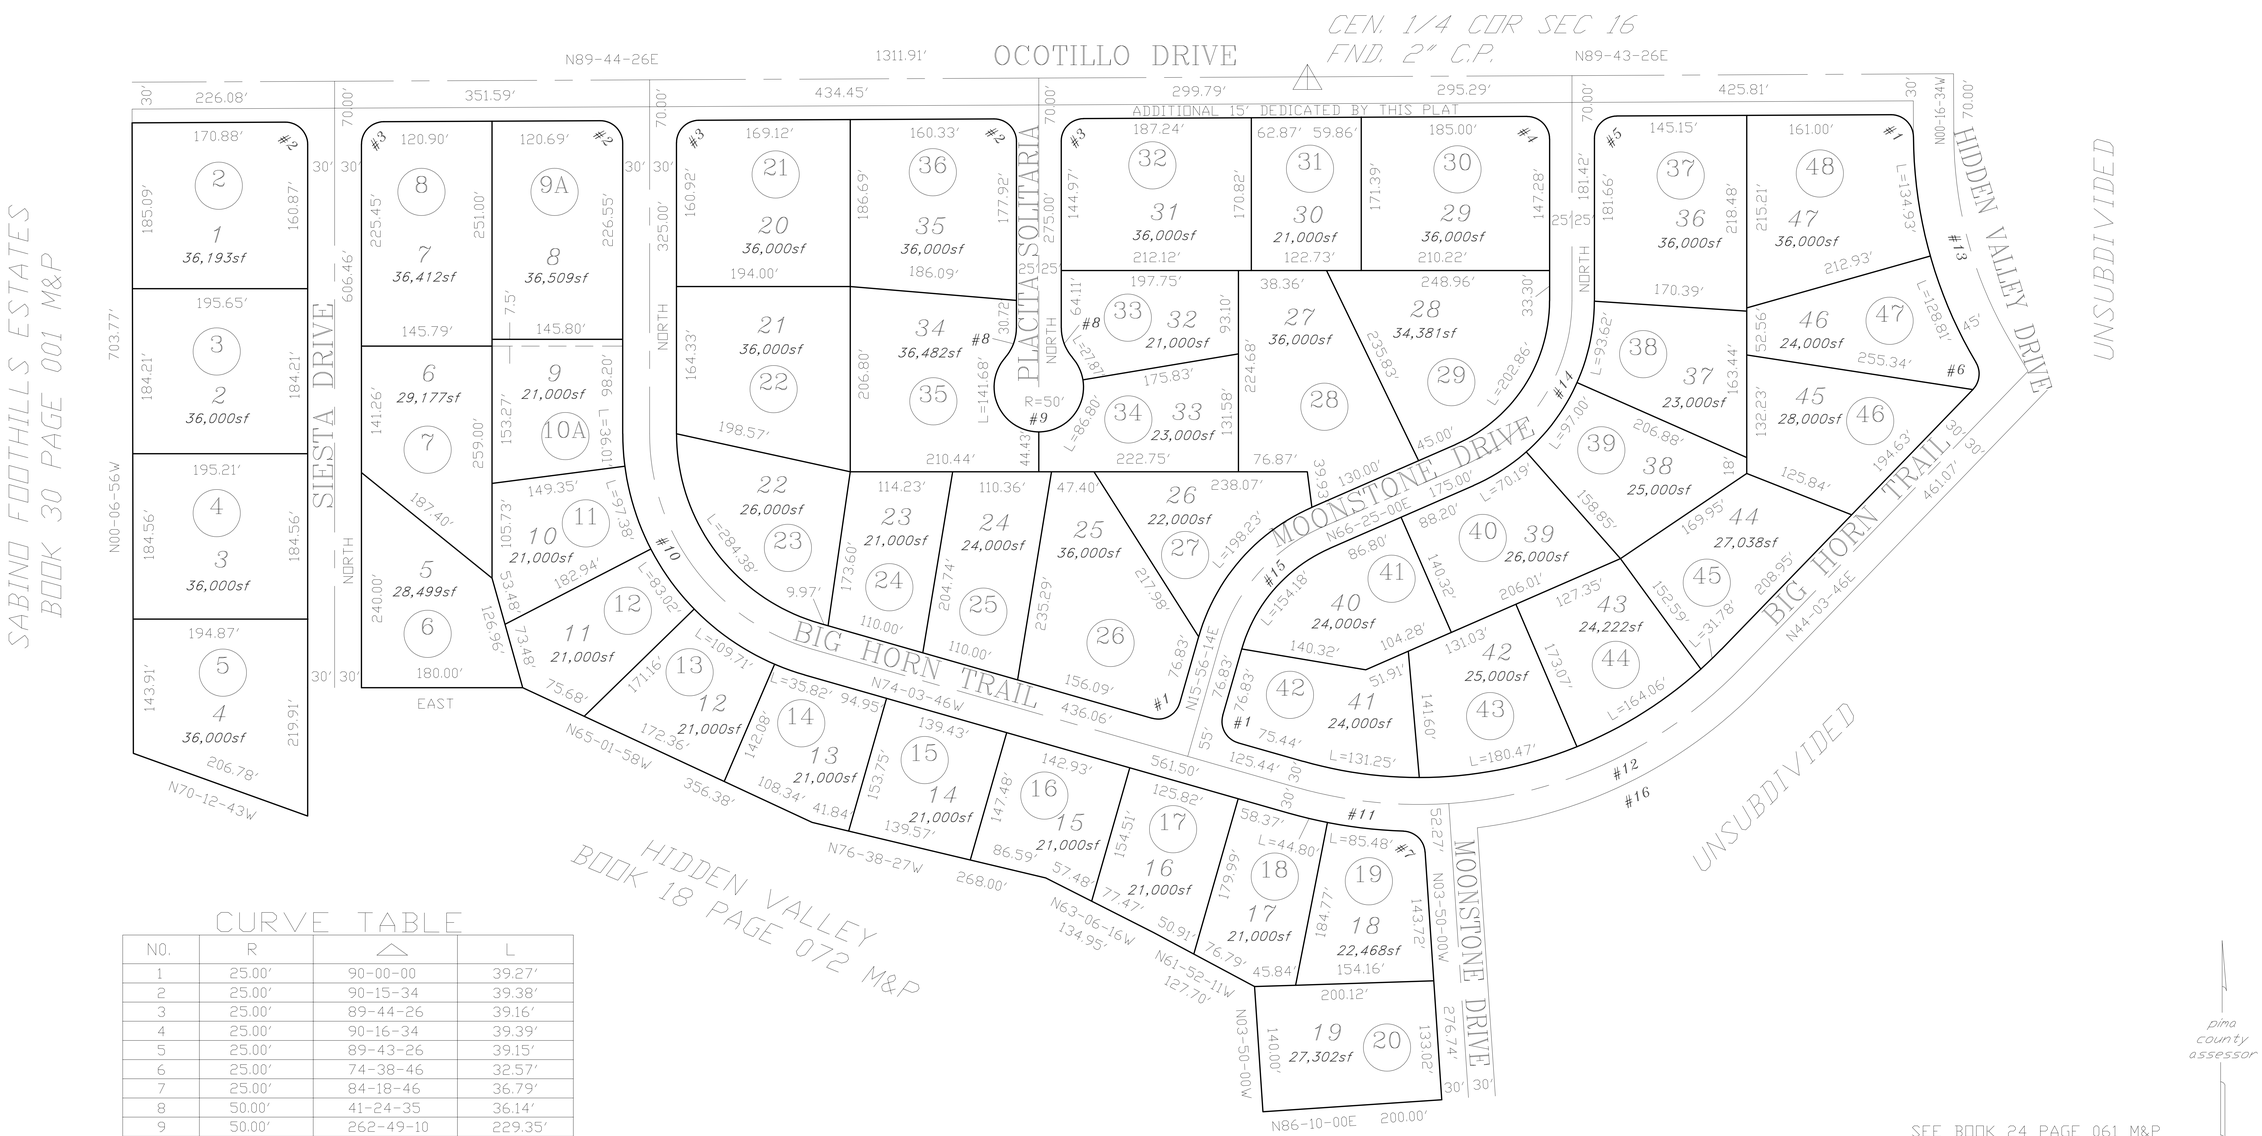

CURVE TABLE

NO.	R	△	L
1	25.00'	90-00-00	39.27'
2	25.00'	90-15-34	39.38'
3	25.00'	89-44-26	39.16'
4	25.00'	90-16-34	39.39'
5	25.00'	89-43-26	39.15'
6	25.00'	74-38-46	32.57'
7	25.00'	84-18-46	36.79'
8	50.00'	41-24-35	36.14'
9	50.00'	262-49-10	229.35'
10	250.00'	74-03-46	323.16'
11	500.00'	19-46-14	172.53'
12	500.00'	42-06-14	367.43'
13	453.59'	30-18-26	239.93'
14	200.00'	66-25-00	231.84'
15	200.00'	50-28-46	176.21'
16	530.00'	38-51-32	359.45'

pima county assessor

SEE BOOK 24 PAGE 061 M&P
1990-4

S16,T13S,R15E SD:03/09/20

\MP24\24061- 03/09/20 SBG

0 80 160 240 320
FEET