# ASSESSOR'S RECORD MAP
## WHISPERING SANDS
## LOTS 1-10

103-17

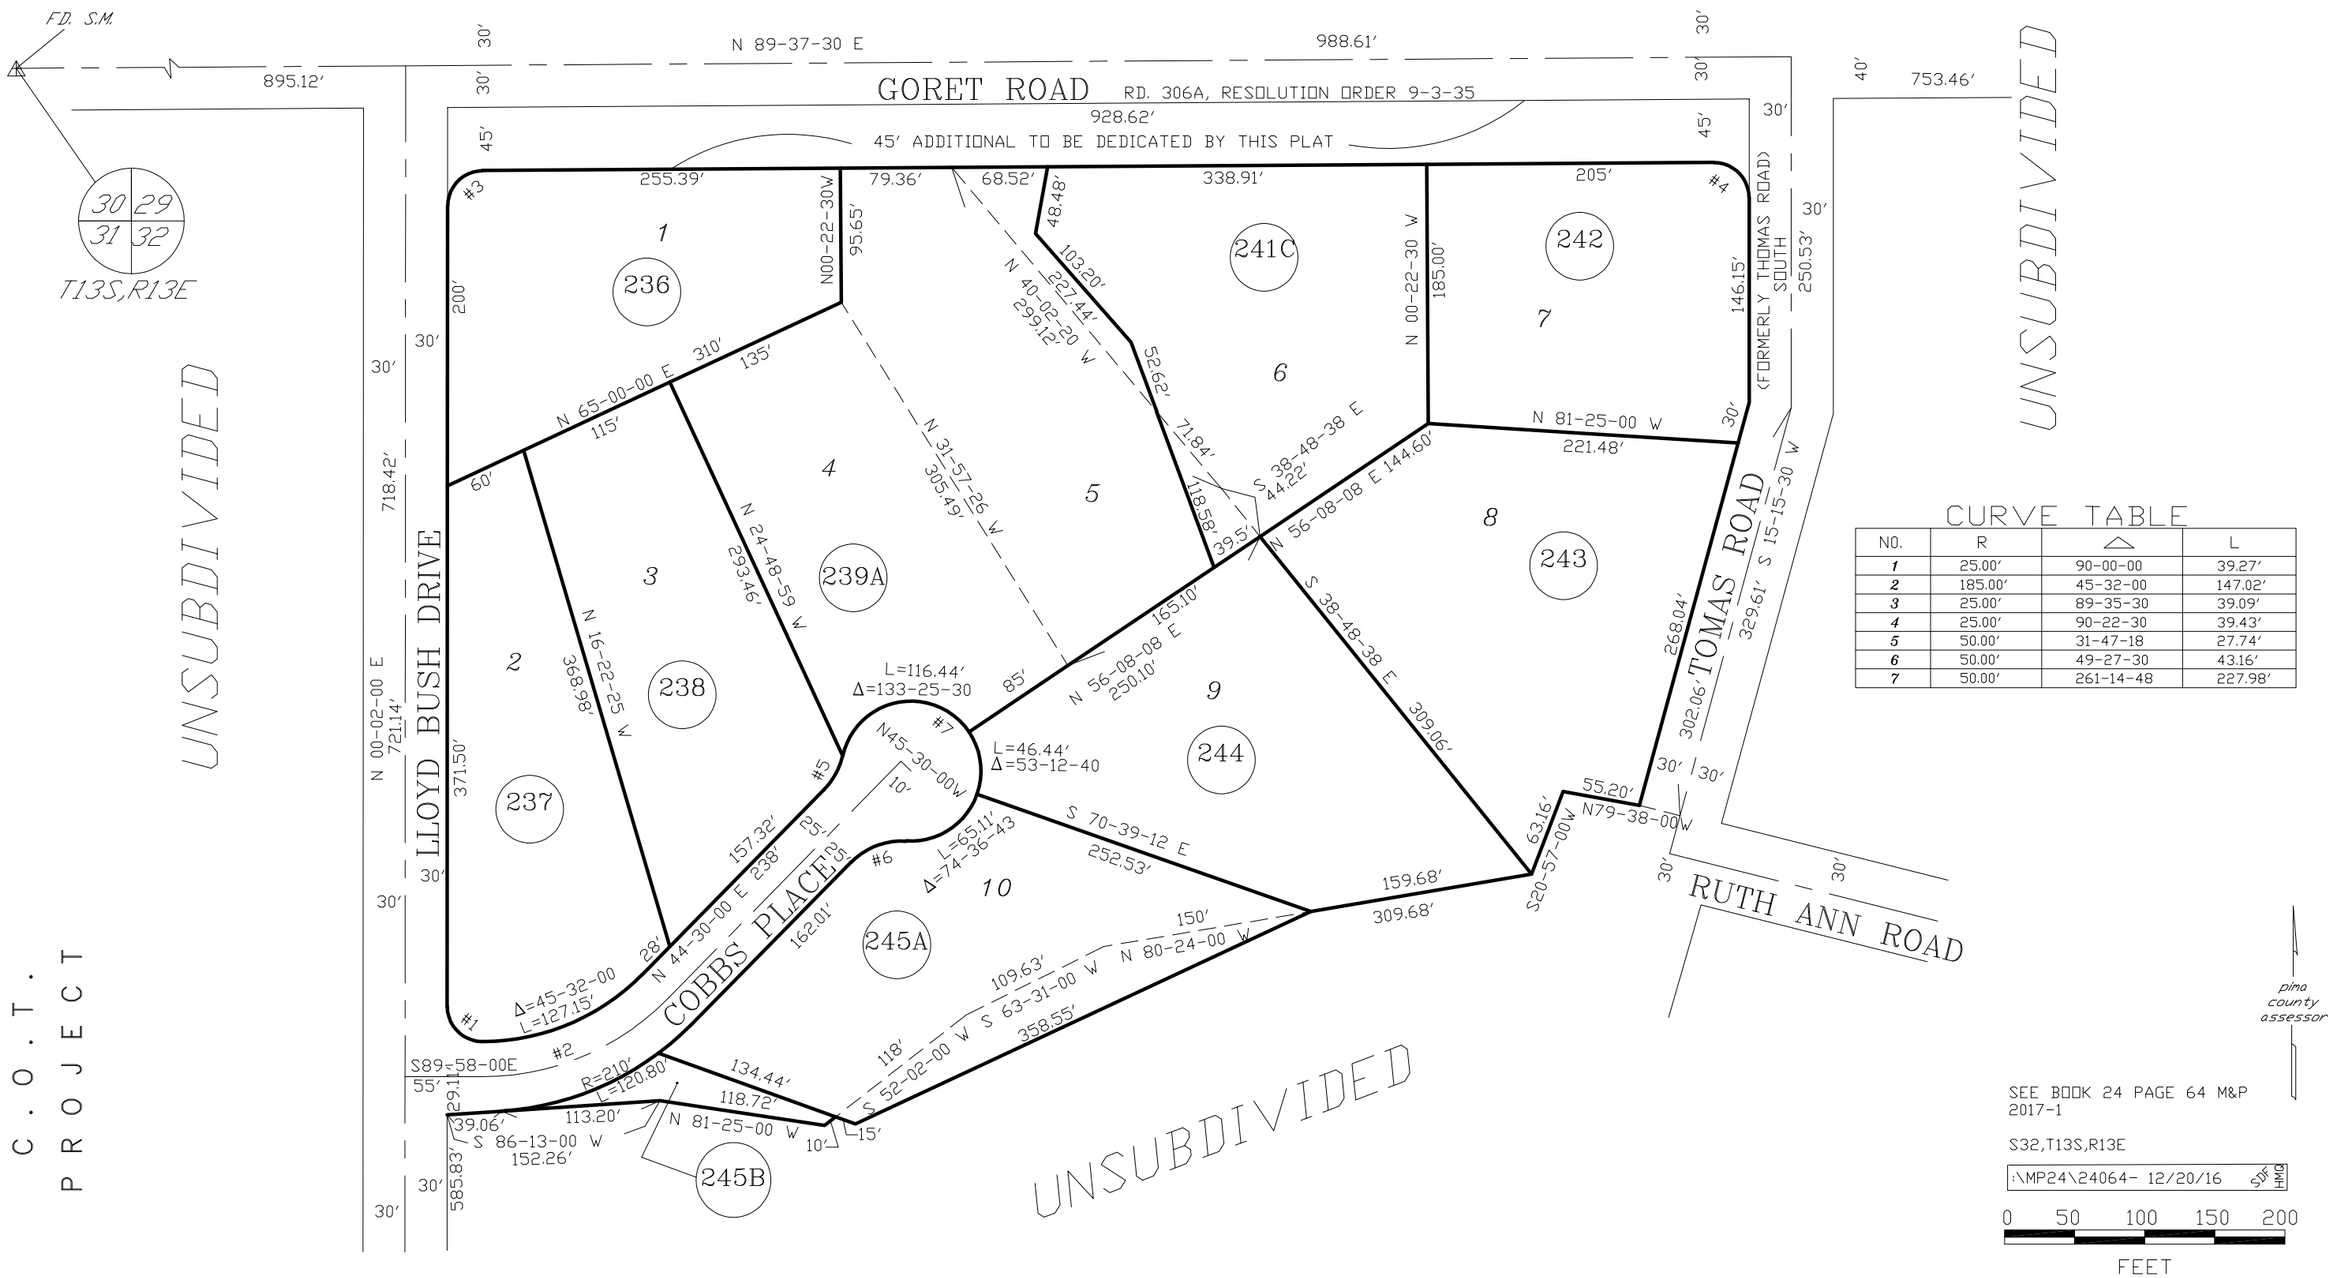


CURVE TABLE

| NO. | R | △ | L |
|---|---|---|---|
| 1 | 25.00' | 90-00-00 | 39.27' |
| 2 | 185.00' | 45-32-00 | 147.02' |
| 3 | 25.00' | 89-35-30 | 39.09' |
| 4 | 25.00' | 90-22-30 | 39.43' |
| 5 | 50.00' | 31-47-18 | 27.74' |
| 6 | 50.00' | 49-27-30 | 43.16' |
| 7 | 50.00' | 261-14-48 | 227.98' |

SEE BOOK 24 PAGE 64 M&P 2017-1

S32,T13S,R13E

:\MP24\24064- 12/20/16 SDF HMQ

0 50 100 150 200

FEET

**"ELECTRONIC DATA PROVIDED"**