ASSESSOR'S RECORD MAP

133-03

HIDDEN HILLS EAST NO. 3
LOTS 089-119

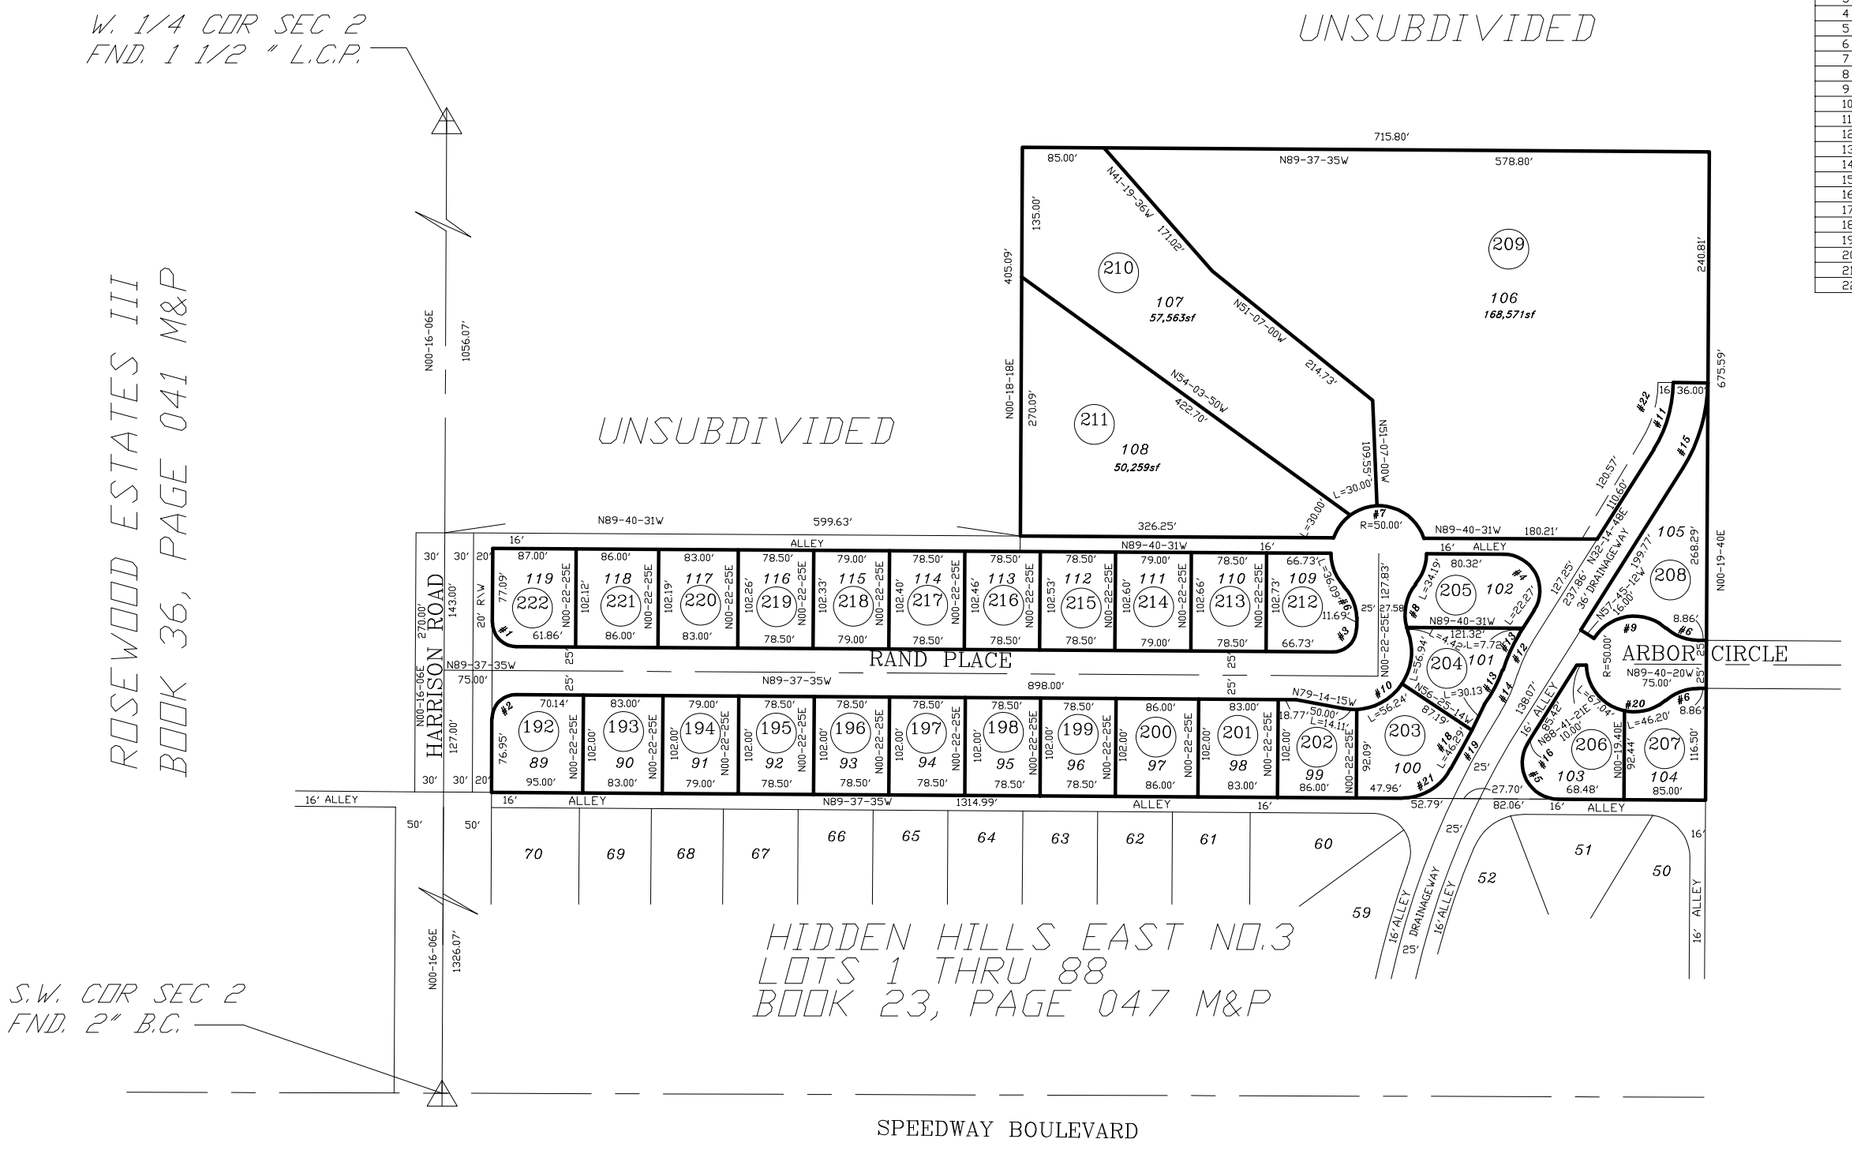

CURVE TABLE

NO.	R	△	L
1	25.00'	89-53-41	39.22'
2	25.00'	90-06-19	39.32'
3	25.00'	90-00-00	39.27'
4	38.00'	121-55-19	80.86'
5	38.00'	121-05-41	80.31'
6	50.00'	41-24-35	36.14'
7	50.00'	262-49-10	229.35'
8	50.00'	60-17-54	56.62'
9	50.00'	99-29-27	86.82'
10	60.00'	121-33-02	127.29'
11	132.00'	31-53-40	73.48'
12	134.00'	15-33-49	36.40'
13	150.00'	15-33-49	40.75'
14	166.00'	15-33-49	45.09'
15	168.00'	31-53-40	93.52'
16	821.50'	00-46-42	11.16'
17	837.50'	05-54-38	86.40'
18	878.50'	04-59-03	76.42'
19	862.50'	06-42-59	101.10'
20	50.00'	129-46-16	113.25'
21	56.00'	63-06-40	61.68'
22	116.00'	31-53-40	64.57'

pima county assessor

BOOK 24, PAGE 080 M&P
2019-1

S02,T14S,R15E

:\MP24\24080- 08/07/18 MJT

0 75 150 225 300

FEET