ASSESSOR'S RECORD MAP

208-17

HUNTER SUBDIVISION NO. 2
LOTS 122-190

UNSUBDIVIDED

CURVE TABLE

NO.	R	△	L
1	25.00'	90-00-00	39.27'
2	25.00'	89-58-45	39.26'
3	25.00'	90-01-15	39.28'
4	50.00'	262-49-10	229.36'
5	50.00'	41-24-35	36.14'

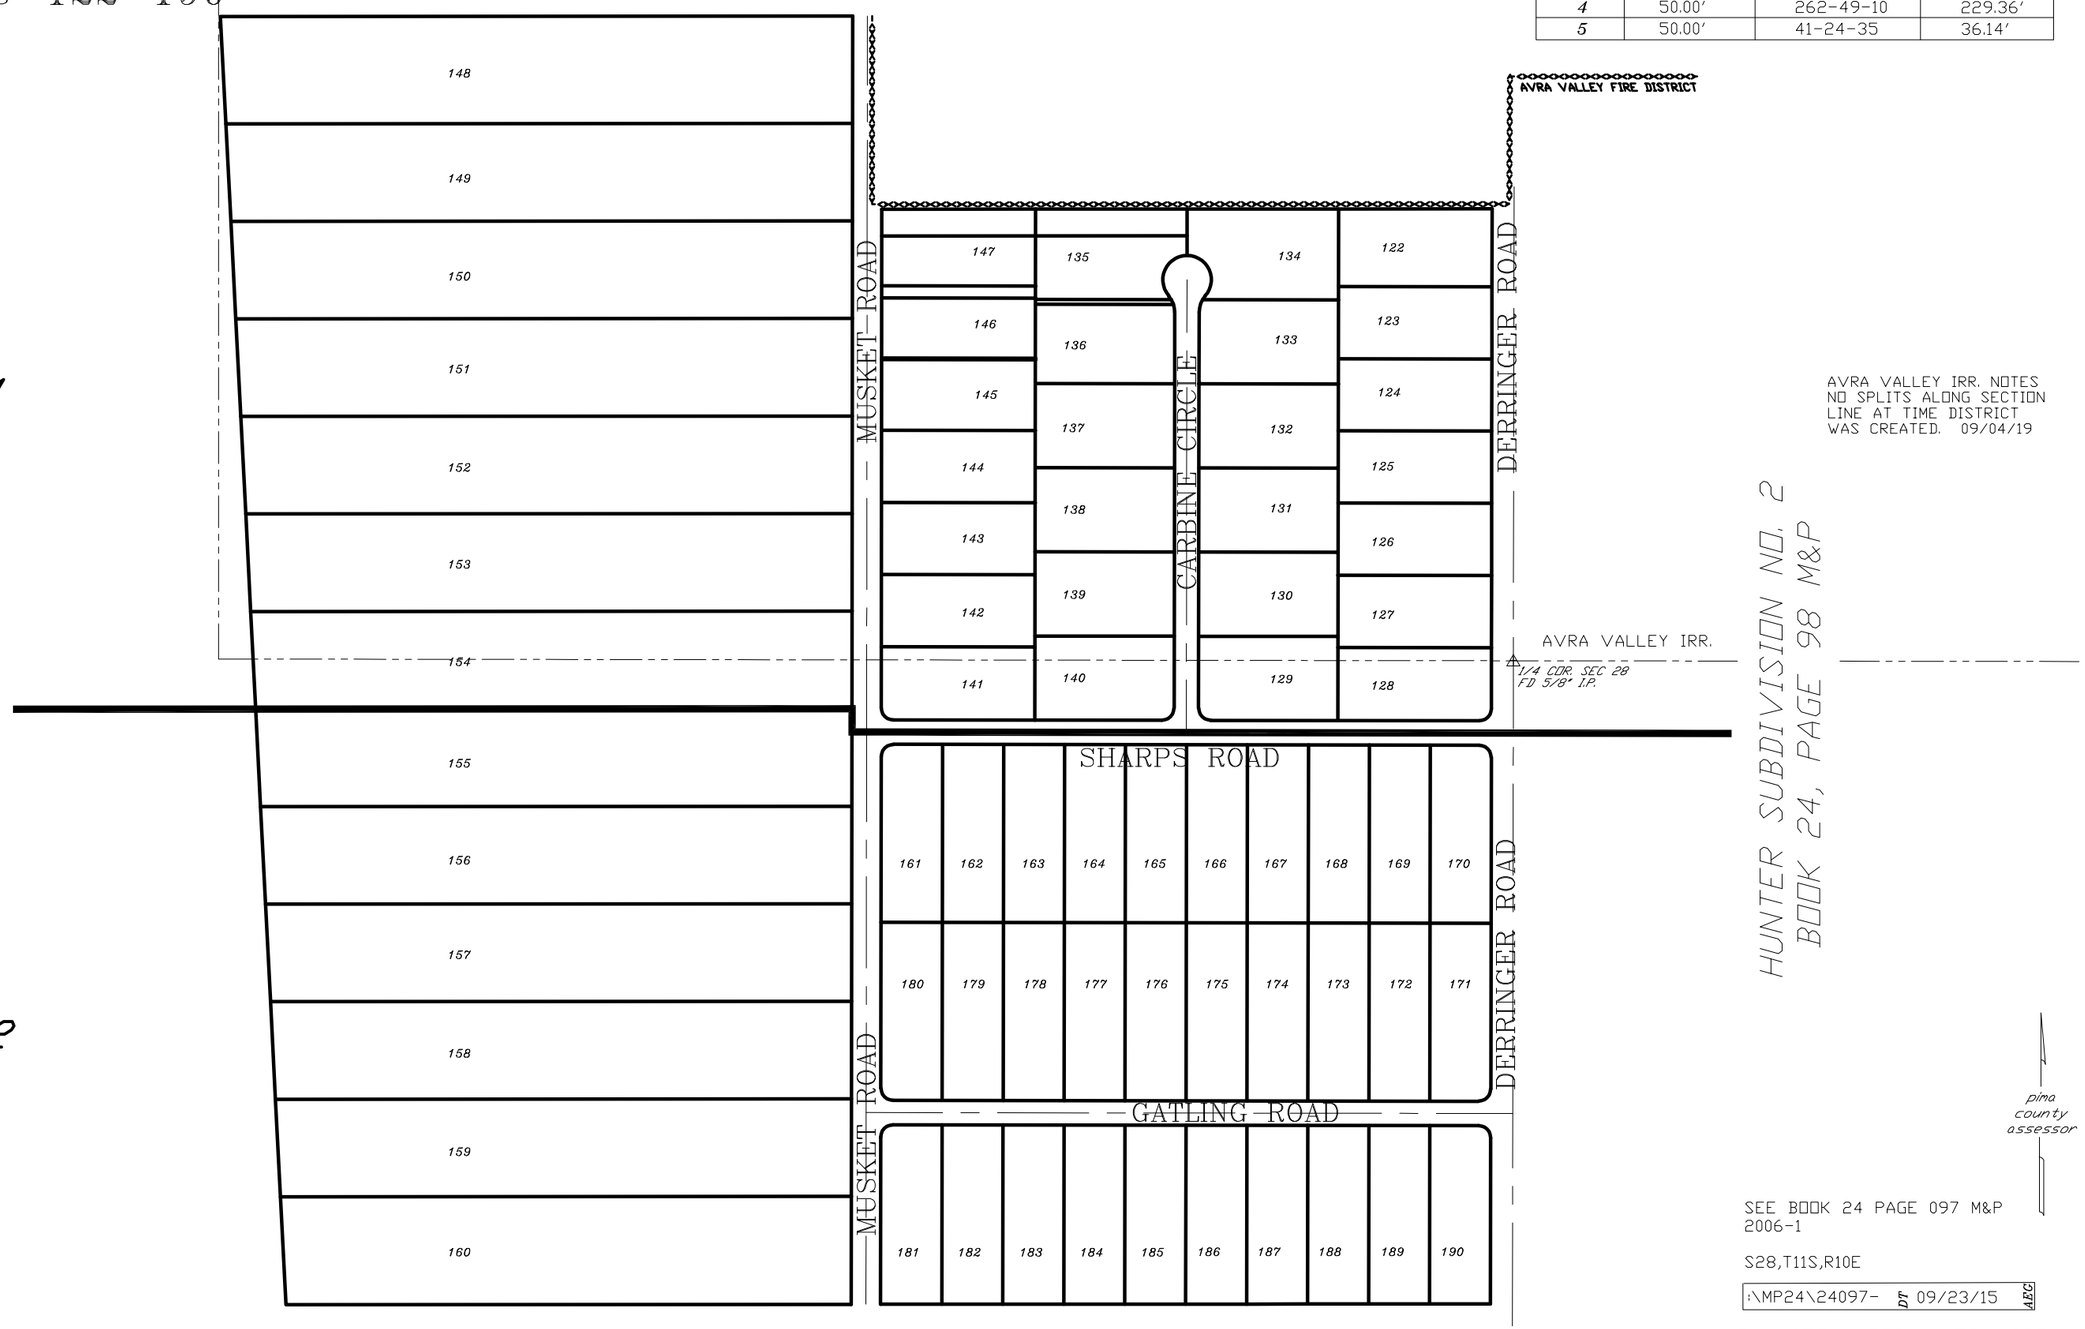

AVRA VALLEY IRR. NOTES NO SPLITS ALONG SECTION LINE AT TIME DISTRICT WAS CREATED. 09/04/19

pima county assessor

SEE BOOK 24 PAGE 097 M&P
2006-1

S28,T11S,R10E

:\MP24\24097- DT 09/23/15 AEC

0 150 300 450 600
FEET

CCS