ASSESSOR'S RECORD MAP

138-13

MISSION HEIGHTS No. 5, LOTS 1-102

DETAIL 2

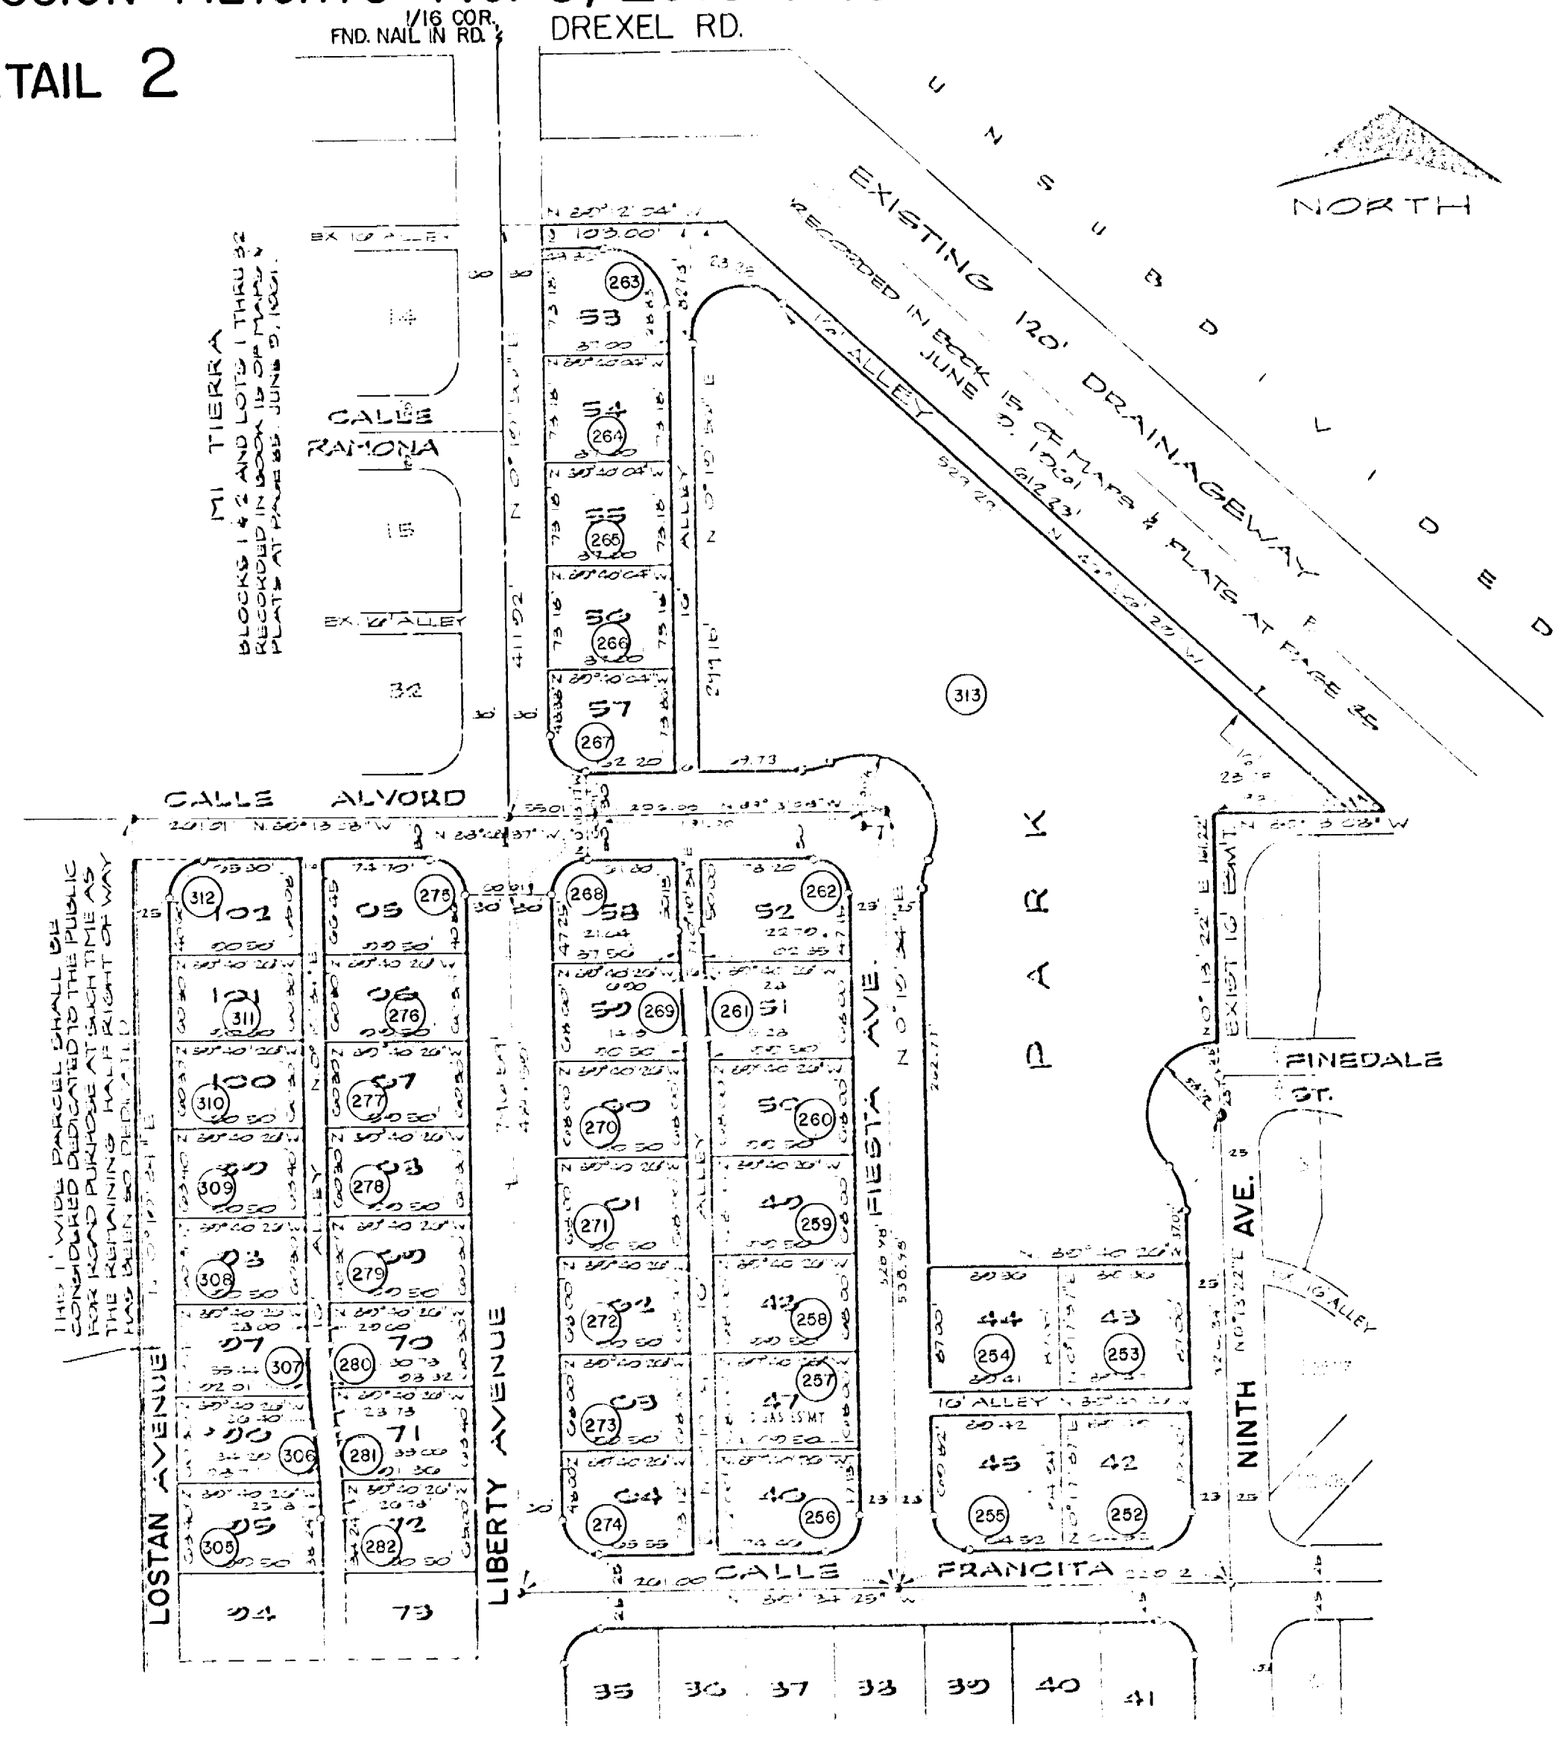

SCALE 1" = 100'

SEE BOOK 24 PAGE 14 M & P

1989-1

SEC. 12, T.15S., R.13E.

~~24014002~~

SCANNED

~~159316~~

M24014_02