ASSESSOR'S RECORD MAP LAYOUT

(RESUB 06/034 M&P)
(RESUB 23/096 M&P)

102-09

ORACLE HEIGHTS ESTATES RESUBDIVISION
LOTS 298-349

CURVE TABLE
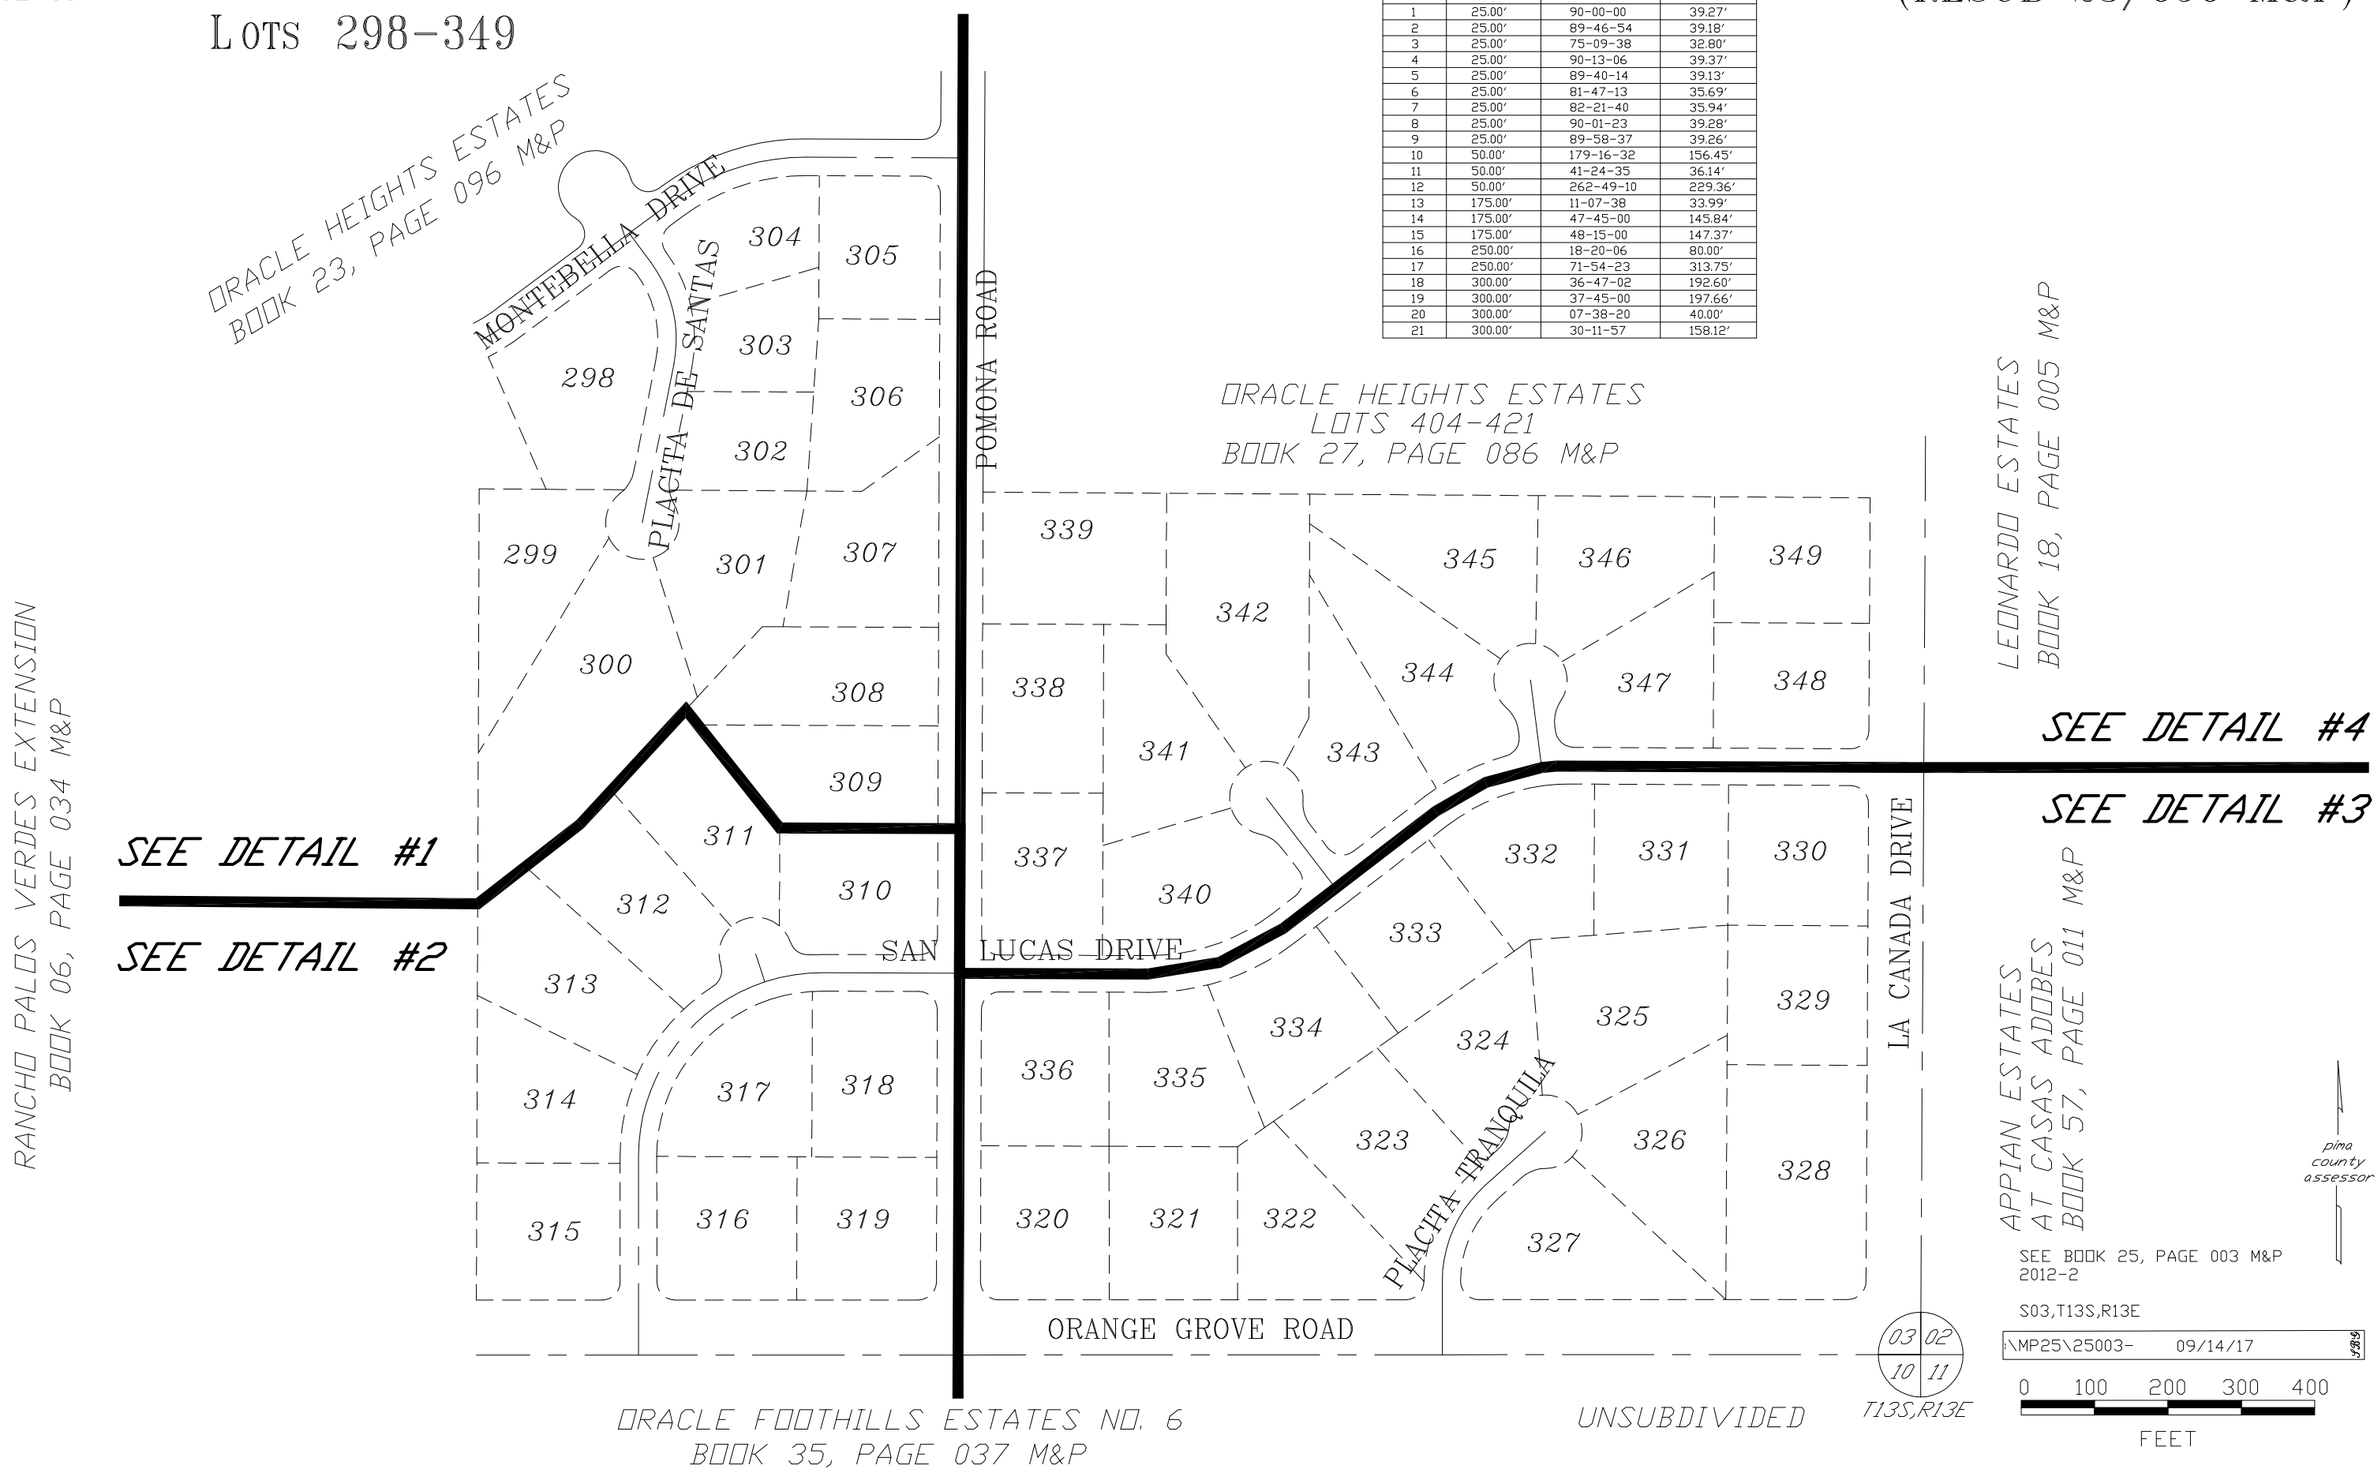
NO.	R	△	L
1	25.00′	90-00-00	39.27′
2	25.00′	89-46-54	39.18′
3	25.00′	75-09-38	32.80′
4	25.00′	90-13-06	39.37′
5	25.00′	89-40-14	39.13′
6	25.00′	81-47-13	35.69′
7	25.00′	82-21-40	35.94′
8	25.00′	90-01-23	39.28′
9	25.00′	89-58-37	39.26′
10	50.00′	179-16-32	156.45′
11	50.00′	41-24-35	36.14′
12	50.00′	262-49-10	229.36′
13	175.00′	11-07-38	33.99′
14	175.00′	47-45-00	145.84′
15	175.00′	48-15-00	147.37′
16	250.00′	18-20-06	80.00′
17	250.00′	71-54-23	313.75′
18	300.00′	36-47-02	192.60′
19	300.00′	37-45-00	197.66′
20	300.00′	07-38-20	40.00′
21	300.00′	30-11-57	158.12′