ASSESSOR'S RECORD MAP
RANCHO FELIZ
LOTS 001-115

225-19

FORMERLY
203-43

LAYOUT

ALL IN GOLDER RANCH F.D.

CURVE TABLE

NO.	R	△	L
1	25.00'	90-00-00	39.27'
2	25.00'	90-08-07	39.23'
3	25.00'	89-51-53	39.21'
4	25.00'	82-14-53	35.89'
5	25.00'	88-22-03	38.56'
8	25.00'	90-01-00	39.28'
10	25.00'	88-35-13	38.65'
11	25.00'	89-49-44	39.20'
12	25.00'	87-17-01	38.08'
13	25.00'	91-44-30	40.03'
14	1972.64'	01-24-45	48.63'

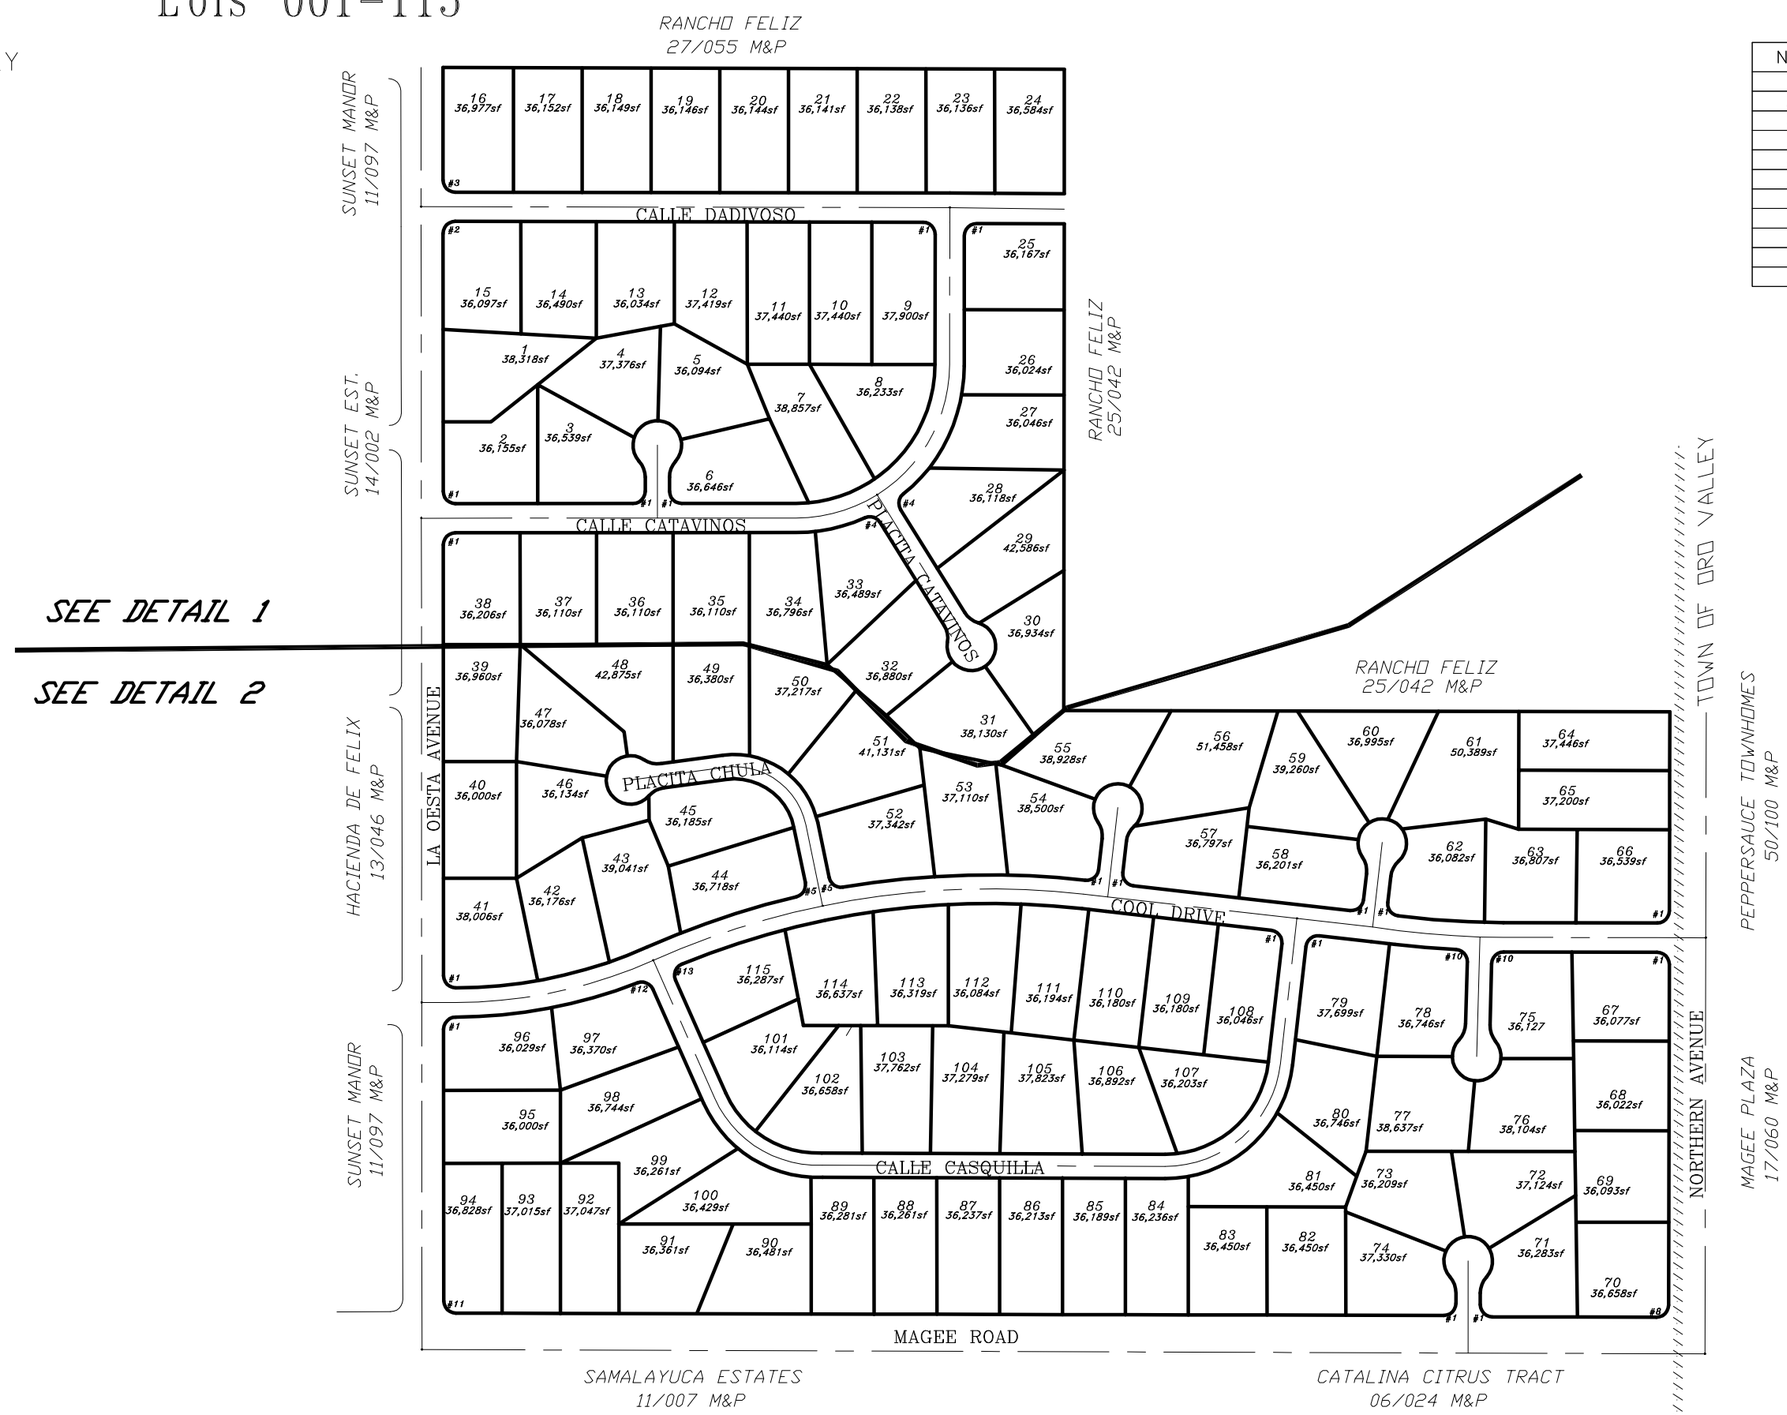

pima county assessor

SEE BOOK 25 PAGE 012 M&P
1988-4

S26,T12S,R13E SD:09/12/17

:\MP25\25012- 09/12/17 JA DML

0 150 300 450 600

FEET