ASSESSOR'S RECORD MAP

225-19

RANCHO FELIZ
LOTS 116-152

FORMERLY
203-43

ALL IN GOLDER RANCH FD

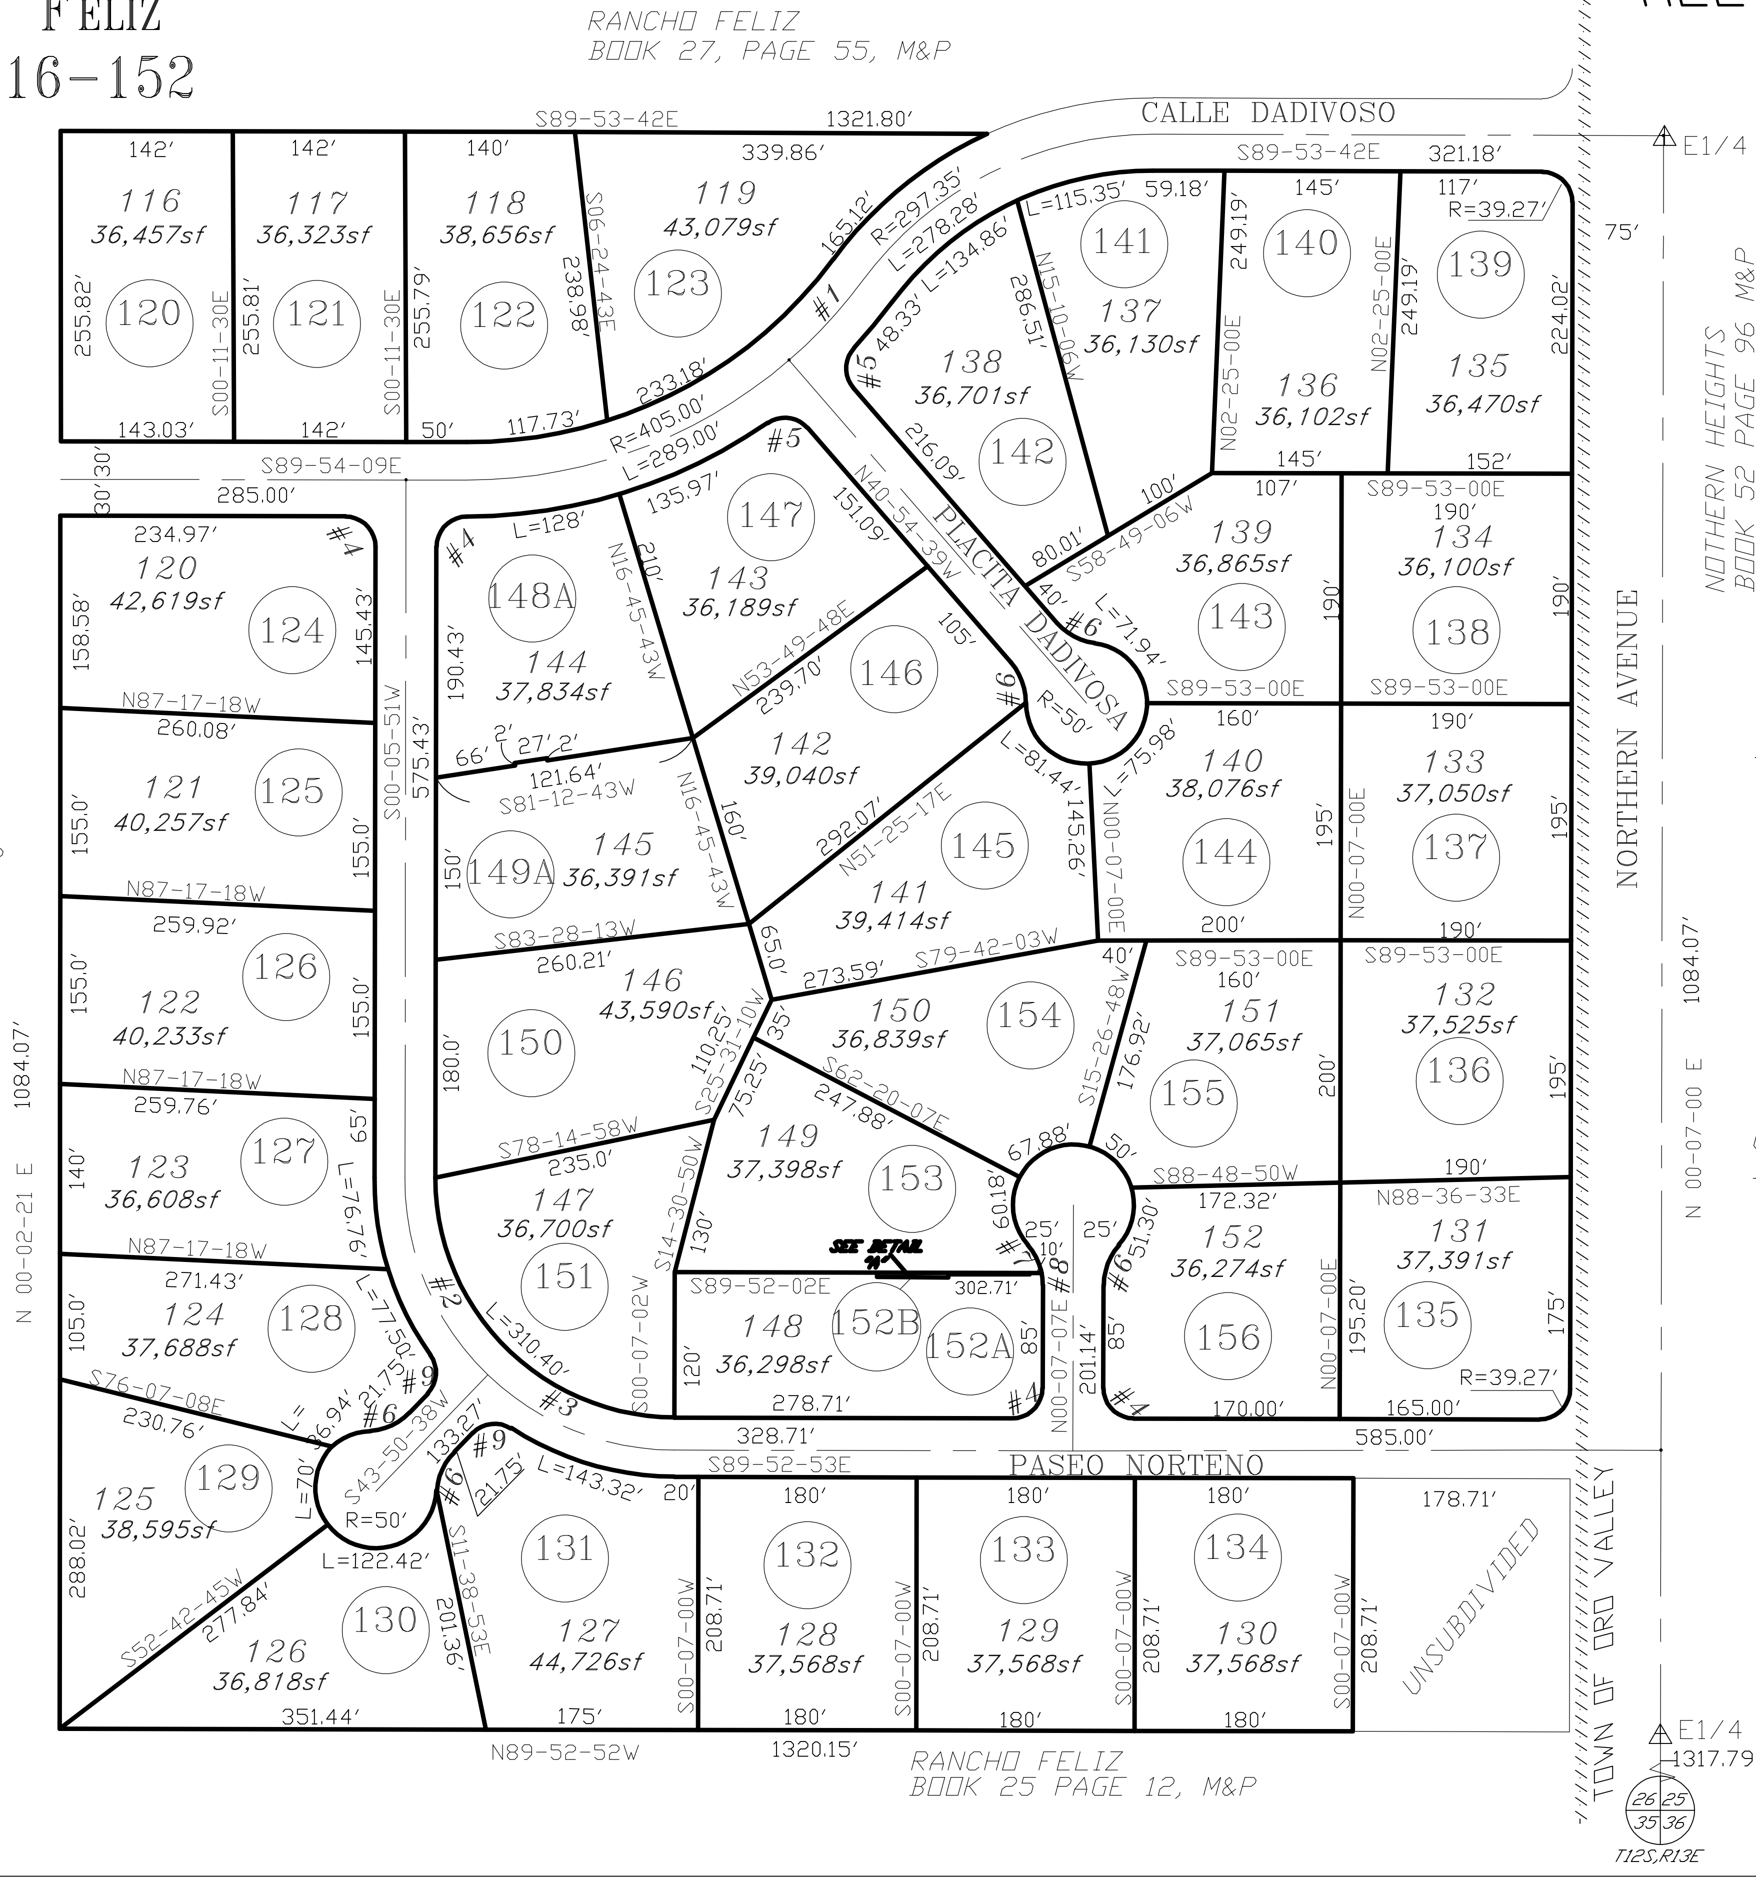

CURVE TABLE

NO.	R	△	L
1	405.00'	12-36-23	89.11'
2	222.66'	46-15-13	179.75'
3	222.66'	43-43-30	169.92'
4	25.00'	90-00-00	39.27'
5	25.00'	83-45-36	36.55'
6	50.00'	41-24-35	36.14'
7	50.00'	29-57-02	26.14'
8	50.00'	11-27-33	10.00'
9	25.00'	79-26-00	34.66'
10	25.00'	89-59-53	39.27'

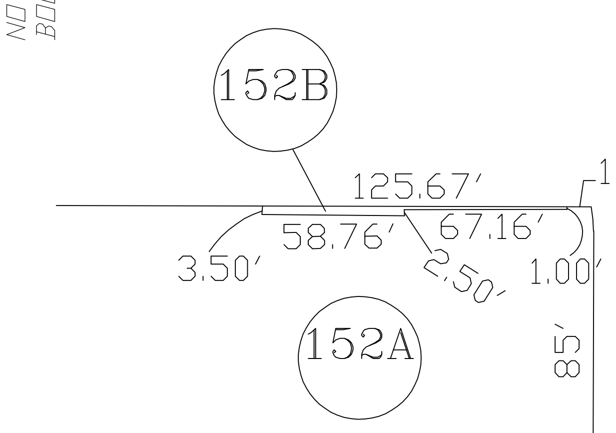

SCALE 1"=300'
DETAIL A

CATALINA CITRUS TRACTS
BOOK 06 PAGE 24 M&P

pima county

SEE BOOK 25 PAGE 042 M&P
2019-1

S26,T12S,R13E SD:09/15/17

:\MP25\25042-01/16/19 JLW DML

0 75 150 225 300
FEET