ASSESSOR'S RECORD MAP

304-53

GREEN VALLEY MOBILE ESTATES
LOTS 312-437
DETAIL 1

CURVE TABLE

NO.	R	△	L
1	25.00'	90-00-00	39.27'
2	50.00'	90-00-00	78.54'
3	905.00'	38-34-15	609.25'
4	800.00'	37-08-17	518.55'
5	25.00'	86-32-19	37.76'
6	25.00'	93-00-47	40.58'
7	25.00'	87-18-00	37.97'
8	45.00'	92-25-19	72.59'
9	25.00'	92-25-19	40.23'
10	800.00'	10-35-10	147.34'
11	905.00'	11-59-10	189.32'
12	1010.00'	10-51-00	191.26'
13	1110.00'	09-33-51	185.29'
14	1410.00'	21-47-11	536.14'
15	1305.00'	21-47-11	496.22'
16	1200.00'	21-47-11	456.29'
17	1100.00'	21-47-11	418.27'
18	40.00'	41-24-35	28.90'
19	150.00'	43-42-00	114.41'
20	25.00'	91-44-33	40.03'
21	25.00'	83-59-18	36.65'
22	25.00'	99-55-17	43.60'
23	25.00'	75-43-20	33.04'
24	25.00'	107-54-09	47.08'
25	25.00'	90-48-55	39.63'
26	25.00'	92-40-12	40.44'
27	1550.00'	04-06-54	111.32'
28	1550.00'	09-28-51	256.48'
29	1550.00'	12-47-12	345.92'
30	1550.01'	08-30-36	230.22'
31	1864.00'	08-49-04	286.87'
32	2135.29'	16-39-55	621.08'
33	700.00'	38-34-15	471.23'
34	1510.00'	21-47-11	574.17'
35	700.00'	11-59-10	146.44'

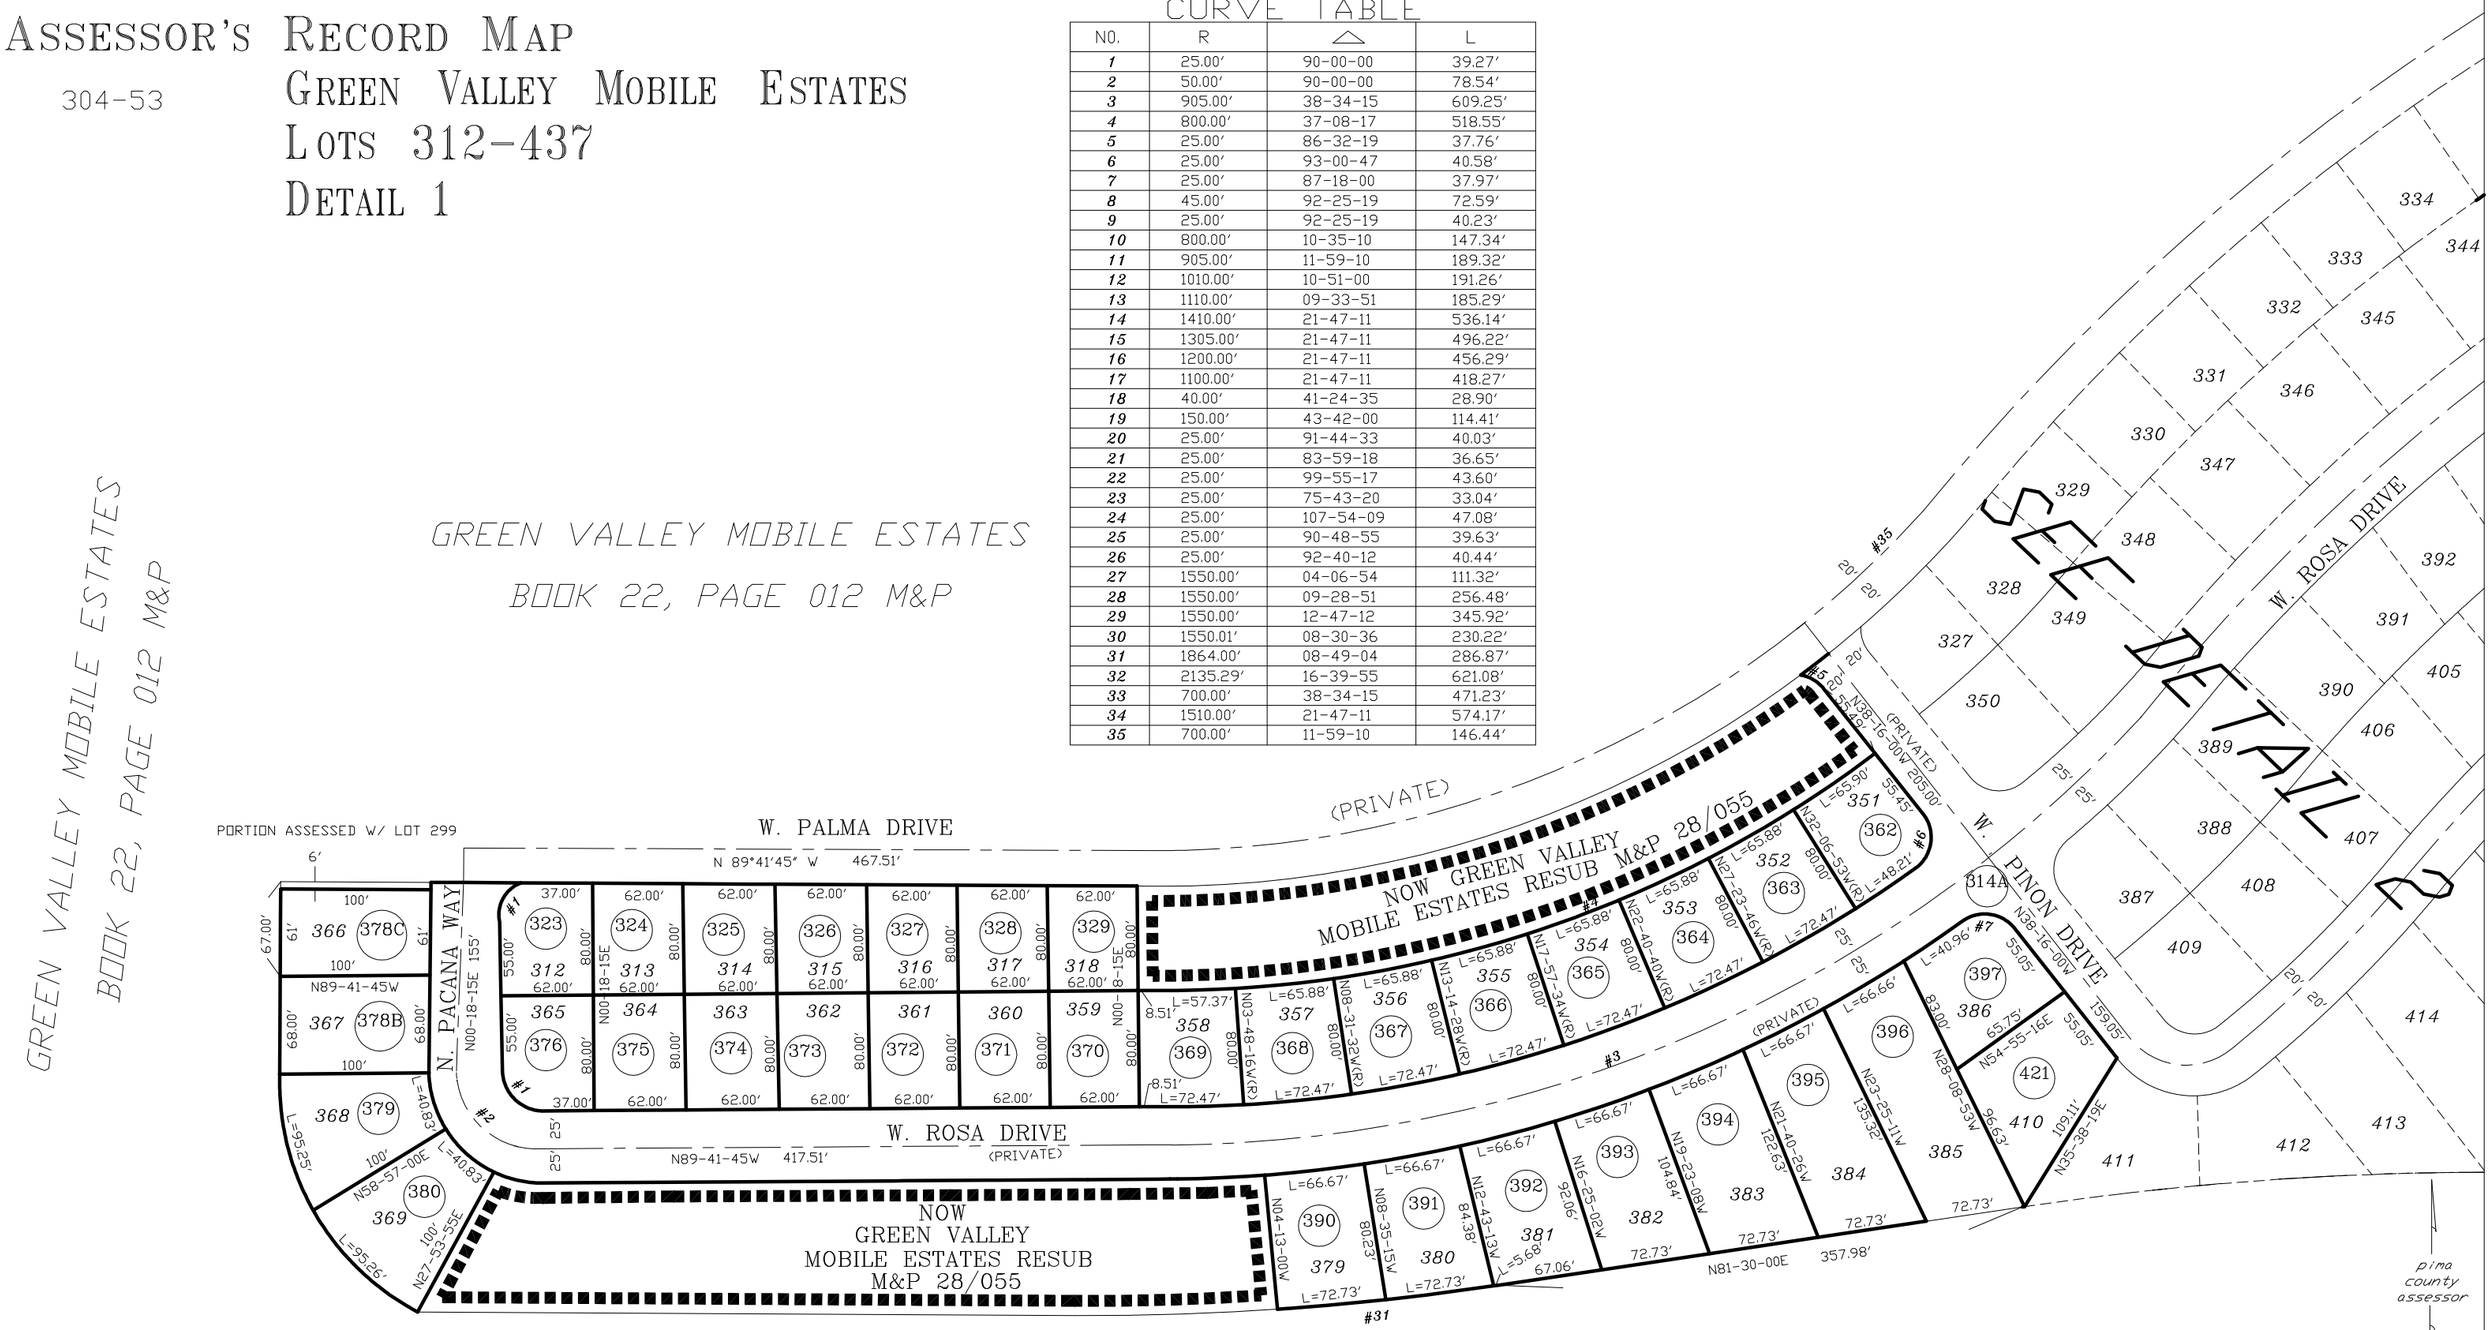

SEE BOOK 25 PAGE 045 M&P
2005-1

S02,T18S,R13E

:\MP25\25045_01- 01/03/05 SCK DML

0 50 100 150 200

FEET

"ELECTRONIC DATA PROVIDED"

CCS