ASSESSOR'S RECORD MAP

221-18

OSHRIN PARK
LOTS 1-30

FORMERLY
202-64

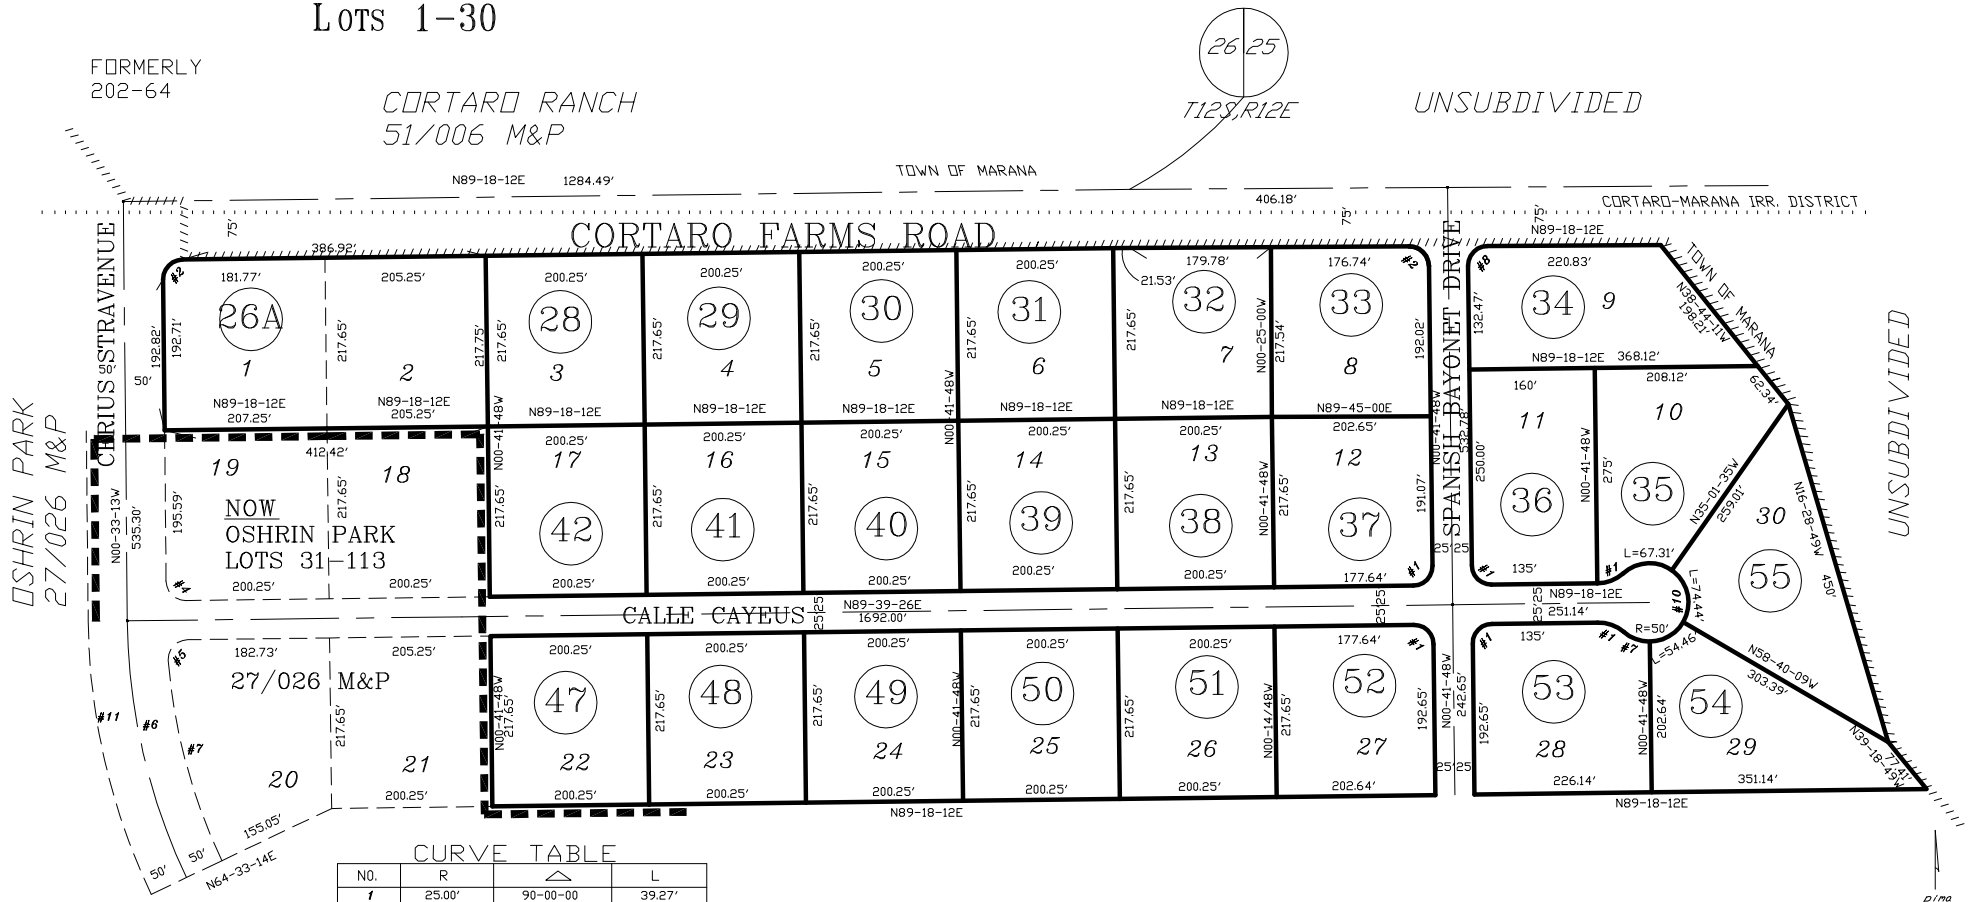

CURVE TABLE

NO.	R	△	L
1	25.00'	90-00-00	39.27'
2	25.00'	89-15-25	39.21'
3	25.00'	89-38-44	24.85'
4	25.00'	90-08-35	25.06'
5	25.00'	93-54-30	26.77'
6	780.00'	20-50-28	143.45'
7	730.00'	20-50-28	134.25'
8	25.00'	90-21-16	25.16'
9	50.00'	41-24-35	18.90'
10	50.00'	262-19-09	–
11	830.00'	20-50-28	152.64'

pima county assessor

SEE BOOK 25 PAGE 067 M&P
2010-2
S25,T12S,R12E
S26,T12S,R12E

\MP25\25067_ 10/21/09 DML

0 75 150 225 300
FEET

CCS