ASSESSOR'S RECORD MAP
RIO CANCION ESTATES
LOTS 001-043

109-24

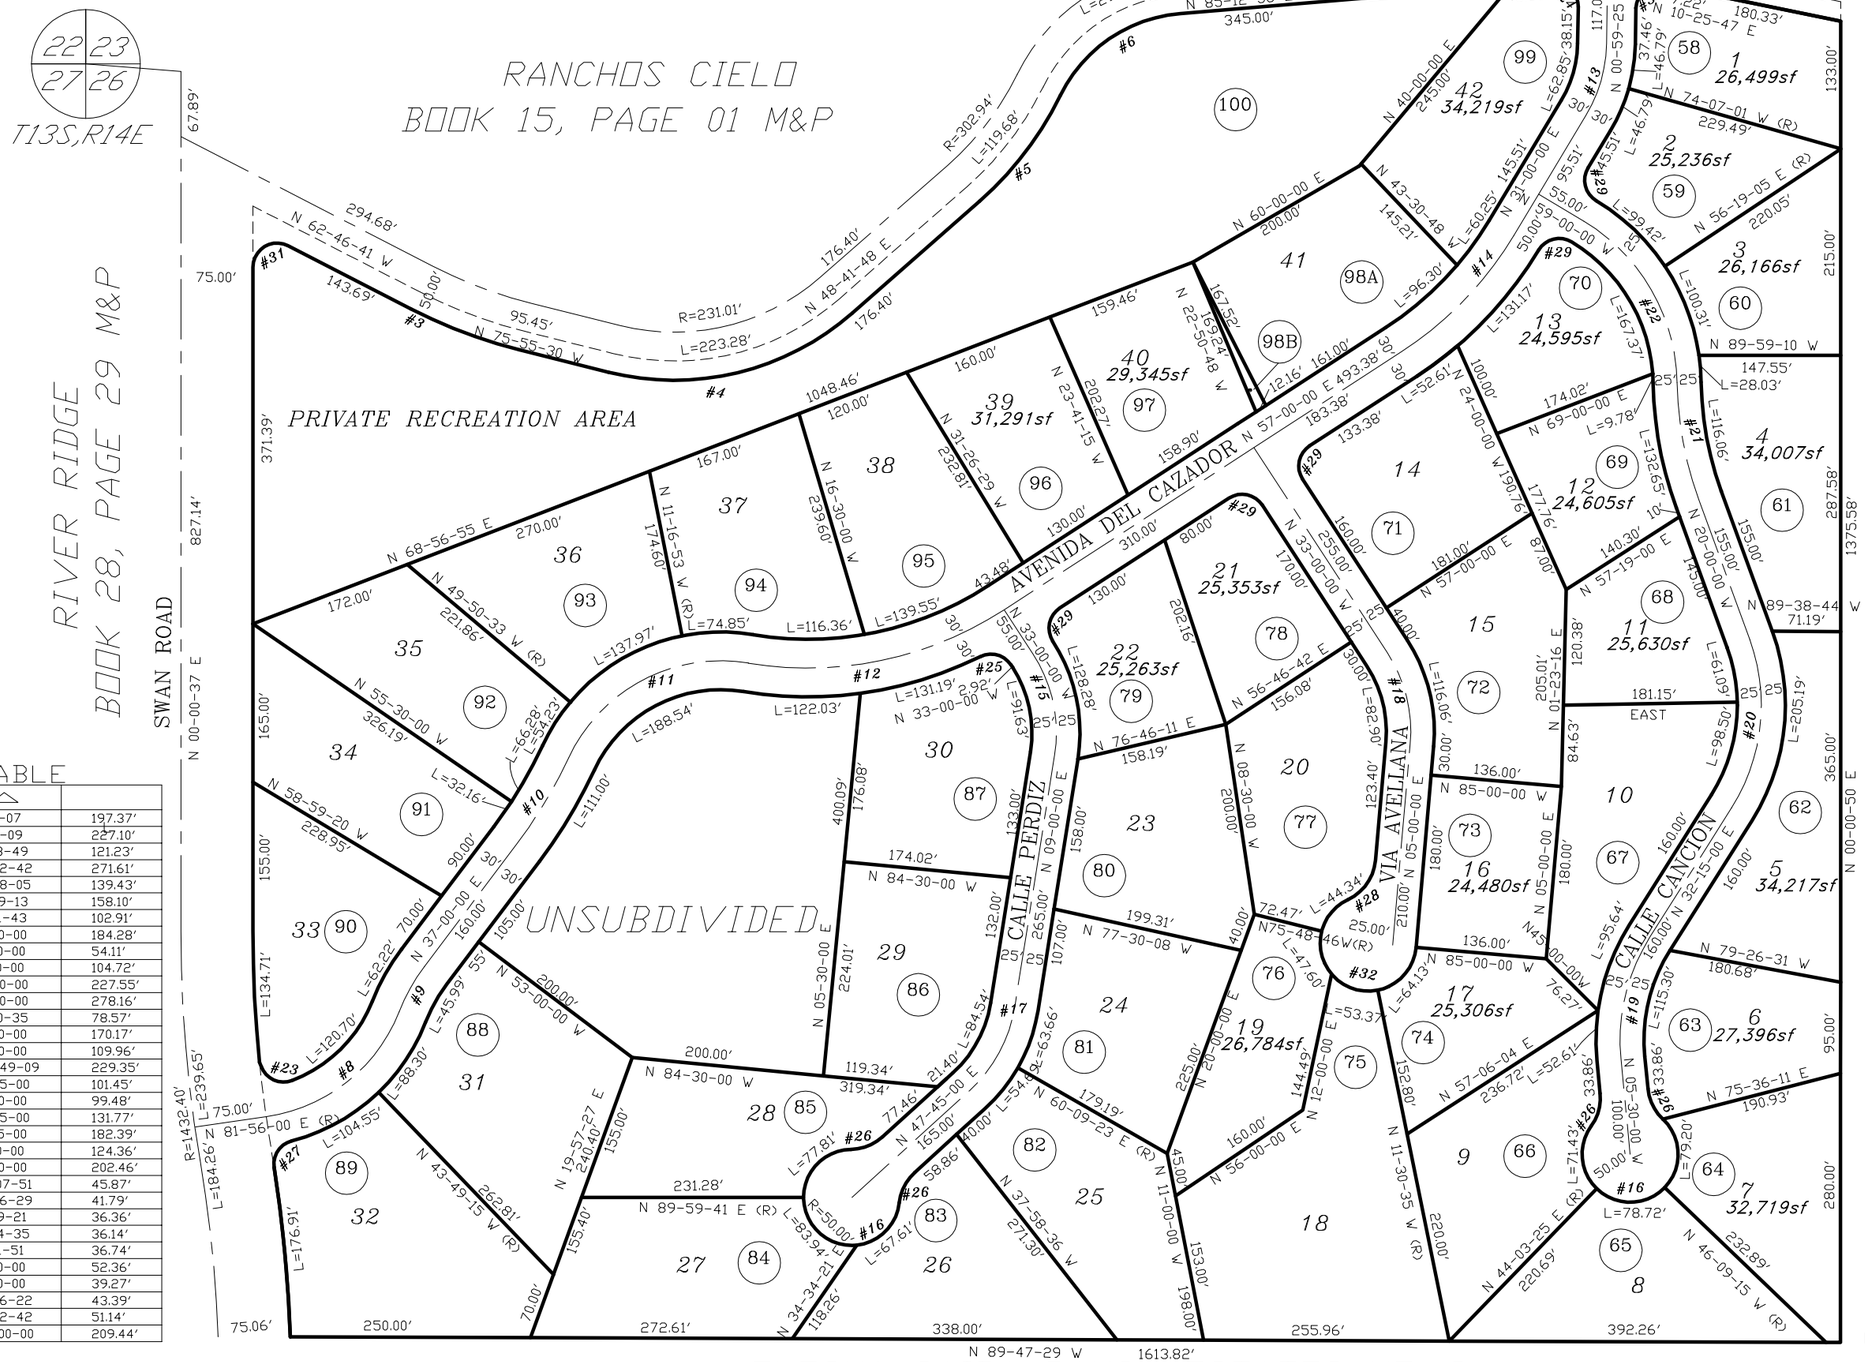

CURVE TABLE

NO.	R	△	
1	1507.40'	7-30-07	197.37'
2	1357.40'	9-35-09	227.10'
3	528.34'	13-08-49	121.23'
4	281.01'	55-22-42	271.61'
5	352.94'	22-38-05	139.43'
6	153.13'	59-09-13	158.10'
7	360.36'	16-21-43	102.91'
8	175.00'	60-20-00	184.28'
9	200.00'	15-30-00	54.11'
10	500.00'	12-00-00	104.72'
11	175.00'	74-30-00	227.55'
12	375.00'	42-30-00	278.16'
13	150.00'	30-00-35	78.57'
14	375.00'	26-00-00	170.17'
15	150.00'	42-00-00	109.96'
16	50.00'	262-49-09	229.35'
17	150.00'	38-45-00	101.45'
18	150.00'	38-00-00	99.48'
19	200.00'	37-45-00	131.77'
20	200.00'	52-15-00	182.39'
21	375.00'	19-00-00	124.36'
22	200.00'	58-00-00	202.46'
23	25.00'	105-07-51	45.87'
24	25.00'	95-46-29	41.79'
25	25.00'	83-19-21	36.36'
26	50.00'	41-24-35	36.14'
27	25.00'	84-11-51	36.74'
28	50.00'	60-00-00	52.36'
29	25.00'	90-00-00	39.27'
30	25.00'	99-26-22	43.39'
31	25.00'	117-12-42	51.14'
32	50.00'	240-00-00	209.44'

CCS

SEE BOOK 25 PAGE 080 M&P
1997-2

S26,T13S,R14E

:\MP25\25080- 07/09/12 DML

0 75 150 225 300
FEET

pima county assessor