ASSESSOR'S RECORD MAP

114-28

LA CIENEGA
LOTS 001-017

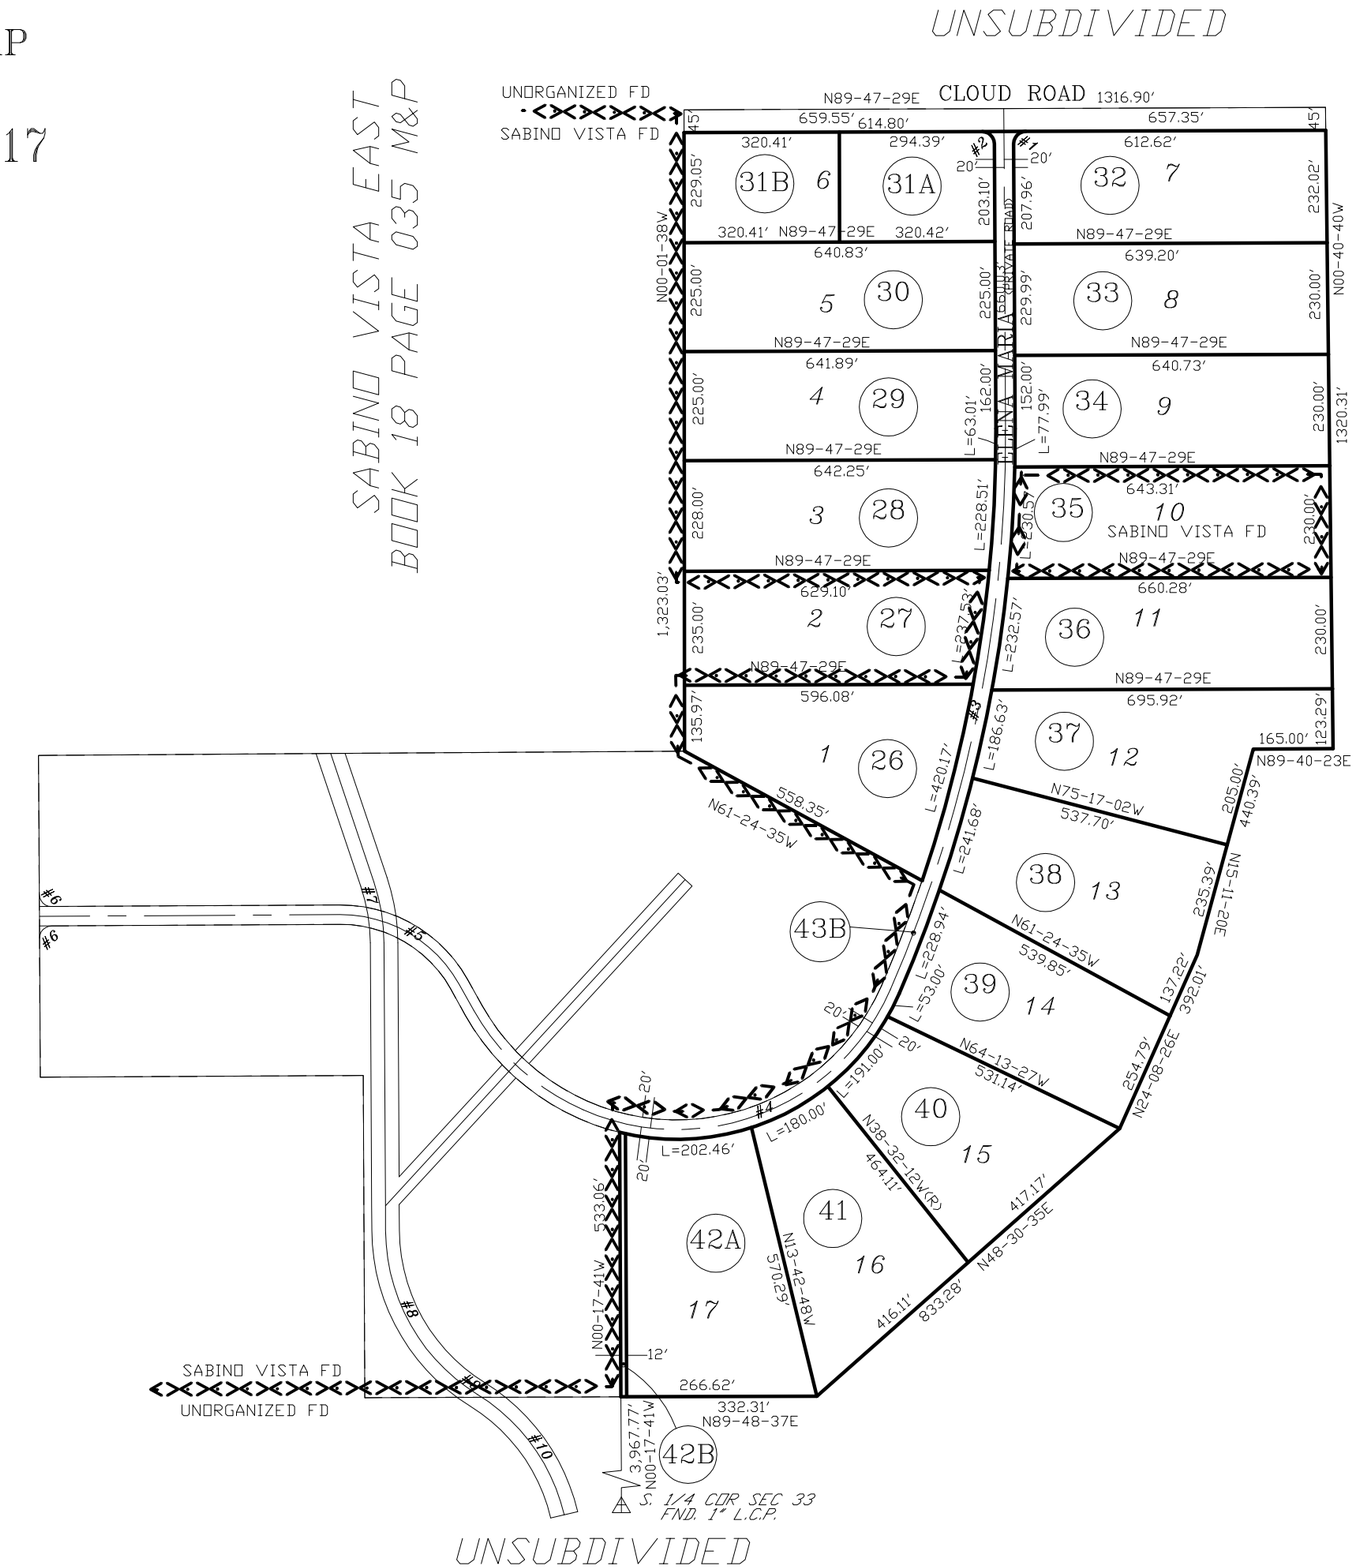

CURVE TABLE

NO.	R	△	L
1	25.00'	90-05-17	39.31'
2	25.00'	89-54-43	39.23'
3	2865.00'	23-47-59	1190.07'
4	480.00'	127-16-13	1066.22'
5	280.00'	61-05-04	298.51'
6	25.00'	90-00-00	39.27'
7	400.00'	18-19-29	127.93'
8	400.00'	50-00-00	349.07'
9	400.00'	7-58-08	55.63'
10	400.00'	45-00-02	314.16'

SEE BOOK 25 PAGE 095 M&P
2016-1
S28,T13S,R15E
S33,T13S,R15E

:\MP25\25095- DT 09/11/15 JA

0 150 300 450 600
FEET

CCS