ASSESSOR'S RECORD MAP
CASAS DEL OESTE
LOTS 158-208

225-37

FORMERLY
203-52

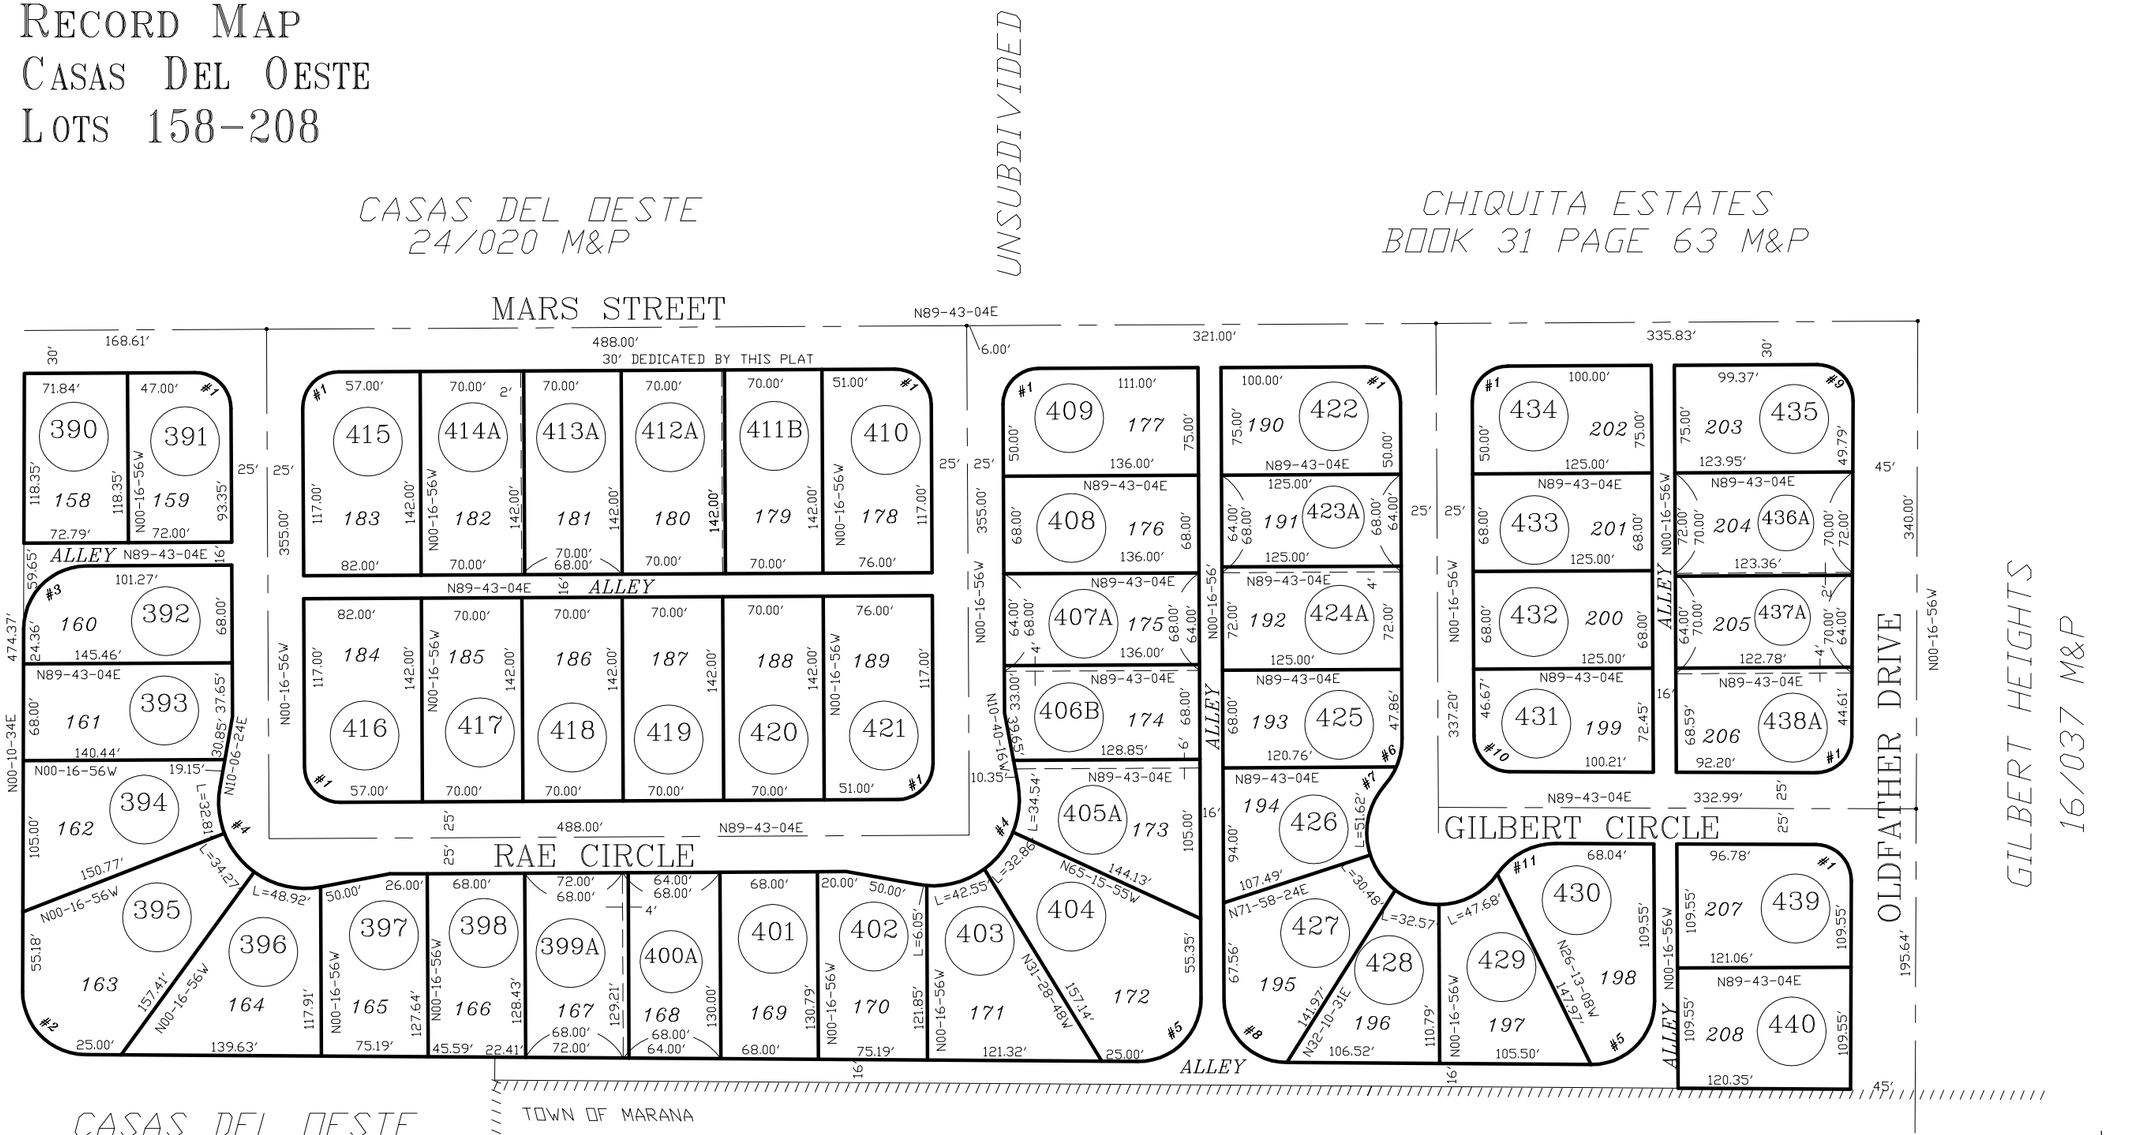

CASAS DEL OESTE
BOOK 26 PAGE 006 M&P

CURVE TABLE

NO.	R	△	L
1	25.00'	90-00-00	39.27'
2	44.00'	89-47-43	68.96'
3	44.00'	89-32-30	68.76'
4	60.00'	110-46-40	116.01'
5	44.00'	90-39-47	69.62'
6	50.00'	23-45-29	20.73'
7	50.00'	17-39-06	15.40'
8	44.00'	89-20-13	68.61'
9	25.00'	90-28-49	39.48'
10	25.00'	89-31-11	39.06'
11	50.00'	55-06-41	48.09'

pima county assessor

SEE BOOK 26 PAGE 007 M&P
2006-1

S31,T12S,R13E

:\MP26\26007- 05/10/06 DML

0 50 100 150 200
FEET

"ELECTRONIC DATA PROVIDED"

CCS