ASSESSOR'S RECORD MAP

305-28

CROWN OF TUCSON TOWNHOUSES
LOTS 001-096

LAYOUT

(RESUB 17/050 M&P)

ALL IN CORONA DE TUCSON F.D.

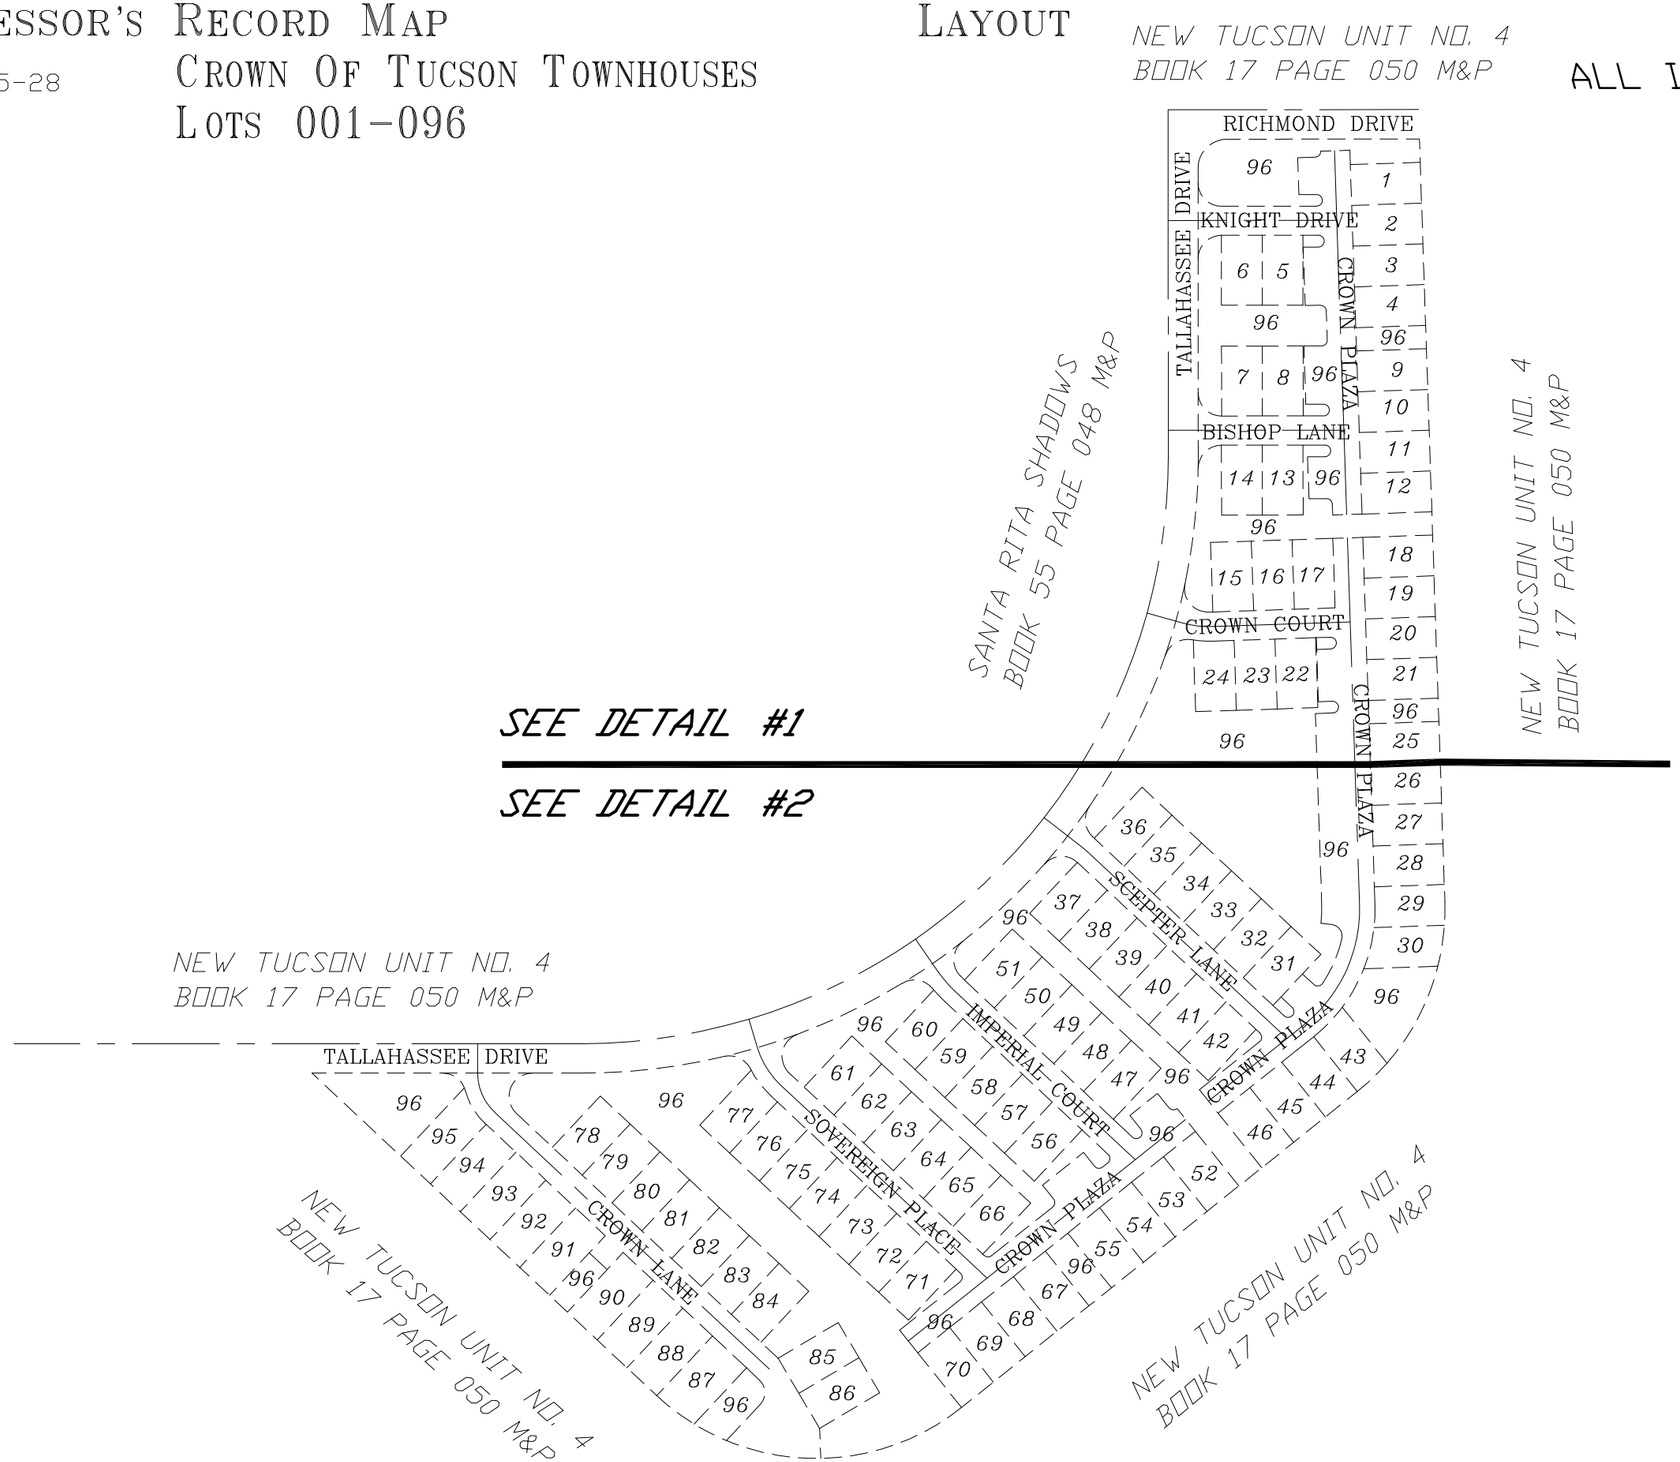

CURVE TABLE

NO.	R	△	L
1	25.00′	90-00-00	39.27′
2	5.00′	90-00-00	7.85′
3	5.00′	181-51-33	15.87′
4	20.00′	90-00-00	31.42′
5	5.00′	178-08-27	15.55′
6	76.00′	04-30-25	5.98′
7	20.00′	99-20-30	34.68′
8	20.00′	88-57-23	31.05′
9	20.00′	80-41-35	28.17′
10	101.00′	01-21-51	2.40′
11	5.00′	180-00-00	15.71′
12	95.00′	09-16-33	15.38′
13	NOT USED	NOT USED	NOT USED
14	10.00′	95-27-54	16.66′
15	115.00′	20-54-52	41.98′
16	61.49′	01-02-09	1.11′
17	5.00′	99-20-14	8.67′
18	20.00′	85-44-37	29.93′
19	200.00′	27-09-04	94.78′
20	140.00′	15-31-33	37.94′
21	20.00′	76-25-19	26.68′
22	88.51′	17-23-23	26.86′
23	48.99′	05-07-11	4.38′
24	20.00′	90-51-38	31.72′
25	36.49′	00-51-38	0.55′
26	5.00′	98-18-45	8.58′
27	5.00′	171-41-15	14.98′
28	87.35′	03-56-53	6.02′
29	20.00′	94-47-04	33.09′
30	61.36′	03-20-30	3.58′
31	20.00′	113-05-50	39.48′
32	20.00′	82-24-42	28.77′
33	99.85′	12-11-56	21.26′
34	112.35′	01-04-09	2.10′
35	5.00′	81-41-15	7.13′
36	73.86′	30-18-10	39.06′
37	200.00′	37-14-32	130.00′
38	200.00′	23-57-28	83.69′
39	15.00′	90-00-00	23.56′
40	20.00′	136-55-00	47.79′
41	46.09′	46-55-00	37.74′
42	20.00′	68-10-26	23.80′
43	20.00′	07-04-58	2.47′
44	86.36′	01-20-52	2.03′

pima county assessor

SEE BOOK 26 PAGE 017 M&P
2002-2

S13,T17S,R15E SD:02/06/19

:\MP26\26017- 02/06/19 SBG JBS

0 60 120 180 240

FEET