ASSESSOR'S RECORD MAP

109-18

HEATHERWOOD HILLS

LOTS 001-072 & COMMON AREA A & B

CURVE TABLE

NO.	R	△	L
1	50.00′	262-49-10	229.35′
2	50.00′	41-24-35	36.14′
3	25.00′	90-00-00	39.27′
4	159.60′	58-50-18	163.90′
5	245.59′	36-55-38	158.28′
6	291.55′	43-44-03	222.54′
7	207.10′	56-56-00	205.79′
8	25.00′	94-17-04	41.14′
9	425.49′	41-32-10	308.46′
10	25.00′	85-12-56	37.40′
11	25.00′	88-16-35	38.52′
12	25.00′	75-55-49	33.13′
13	25.00′	91-43-25	40.02′
14	355.86′	25-38-46	159.29′
15	245.54′	34-49-20	149.23′
16	150.00′	39-04-35	102.30′
17	163.17′	61-10-00	174.19′
18	880.00′	14-15-00	218.86′
19	25.00′	87-03-11	37.98′
20	331.83′	62-09-25	359.98′
21	167.92′	62-07-10	182.06′
22	356.35′	15-58-27	99.35′
23	433.64′	46-50-11	354.48′
24	857.71′	27-32-24	412.27′
25	570.88′	11-59-59	119.56′
26	1700.00′	00-36-20	17.97′
27	169.53′	51-04-36	151.13′
28	293.60′	36-33-56	187.37′
29	1190.56′	19-04-19	396.30′
30	432.34′	14-30-00	109.41′
31	174.68′	31-42-05	96.65′
32	342.05′	44-31-05	265.77′
33	679.17′	09-38-04	114.20′
34	429.78′	27-26-51	205.89′
35	256.64′	29-51-09	133.72′
36	25.00′	104-00-10	45.38′
37	25.00′	77-15-53	33.71′
38	25.00′	82-41-04	36.08′
39	25.00′	93-00-27	40.58′

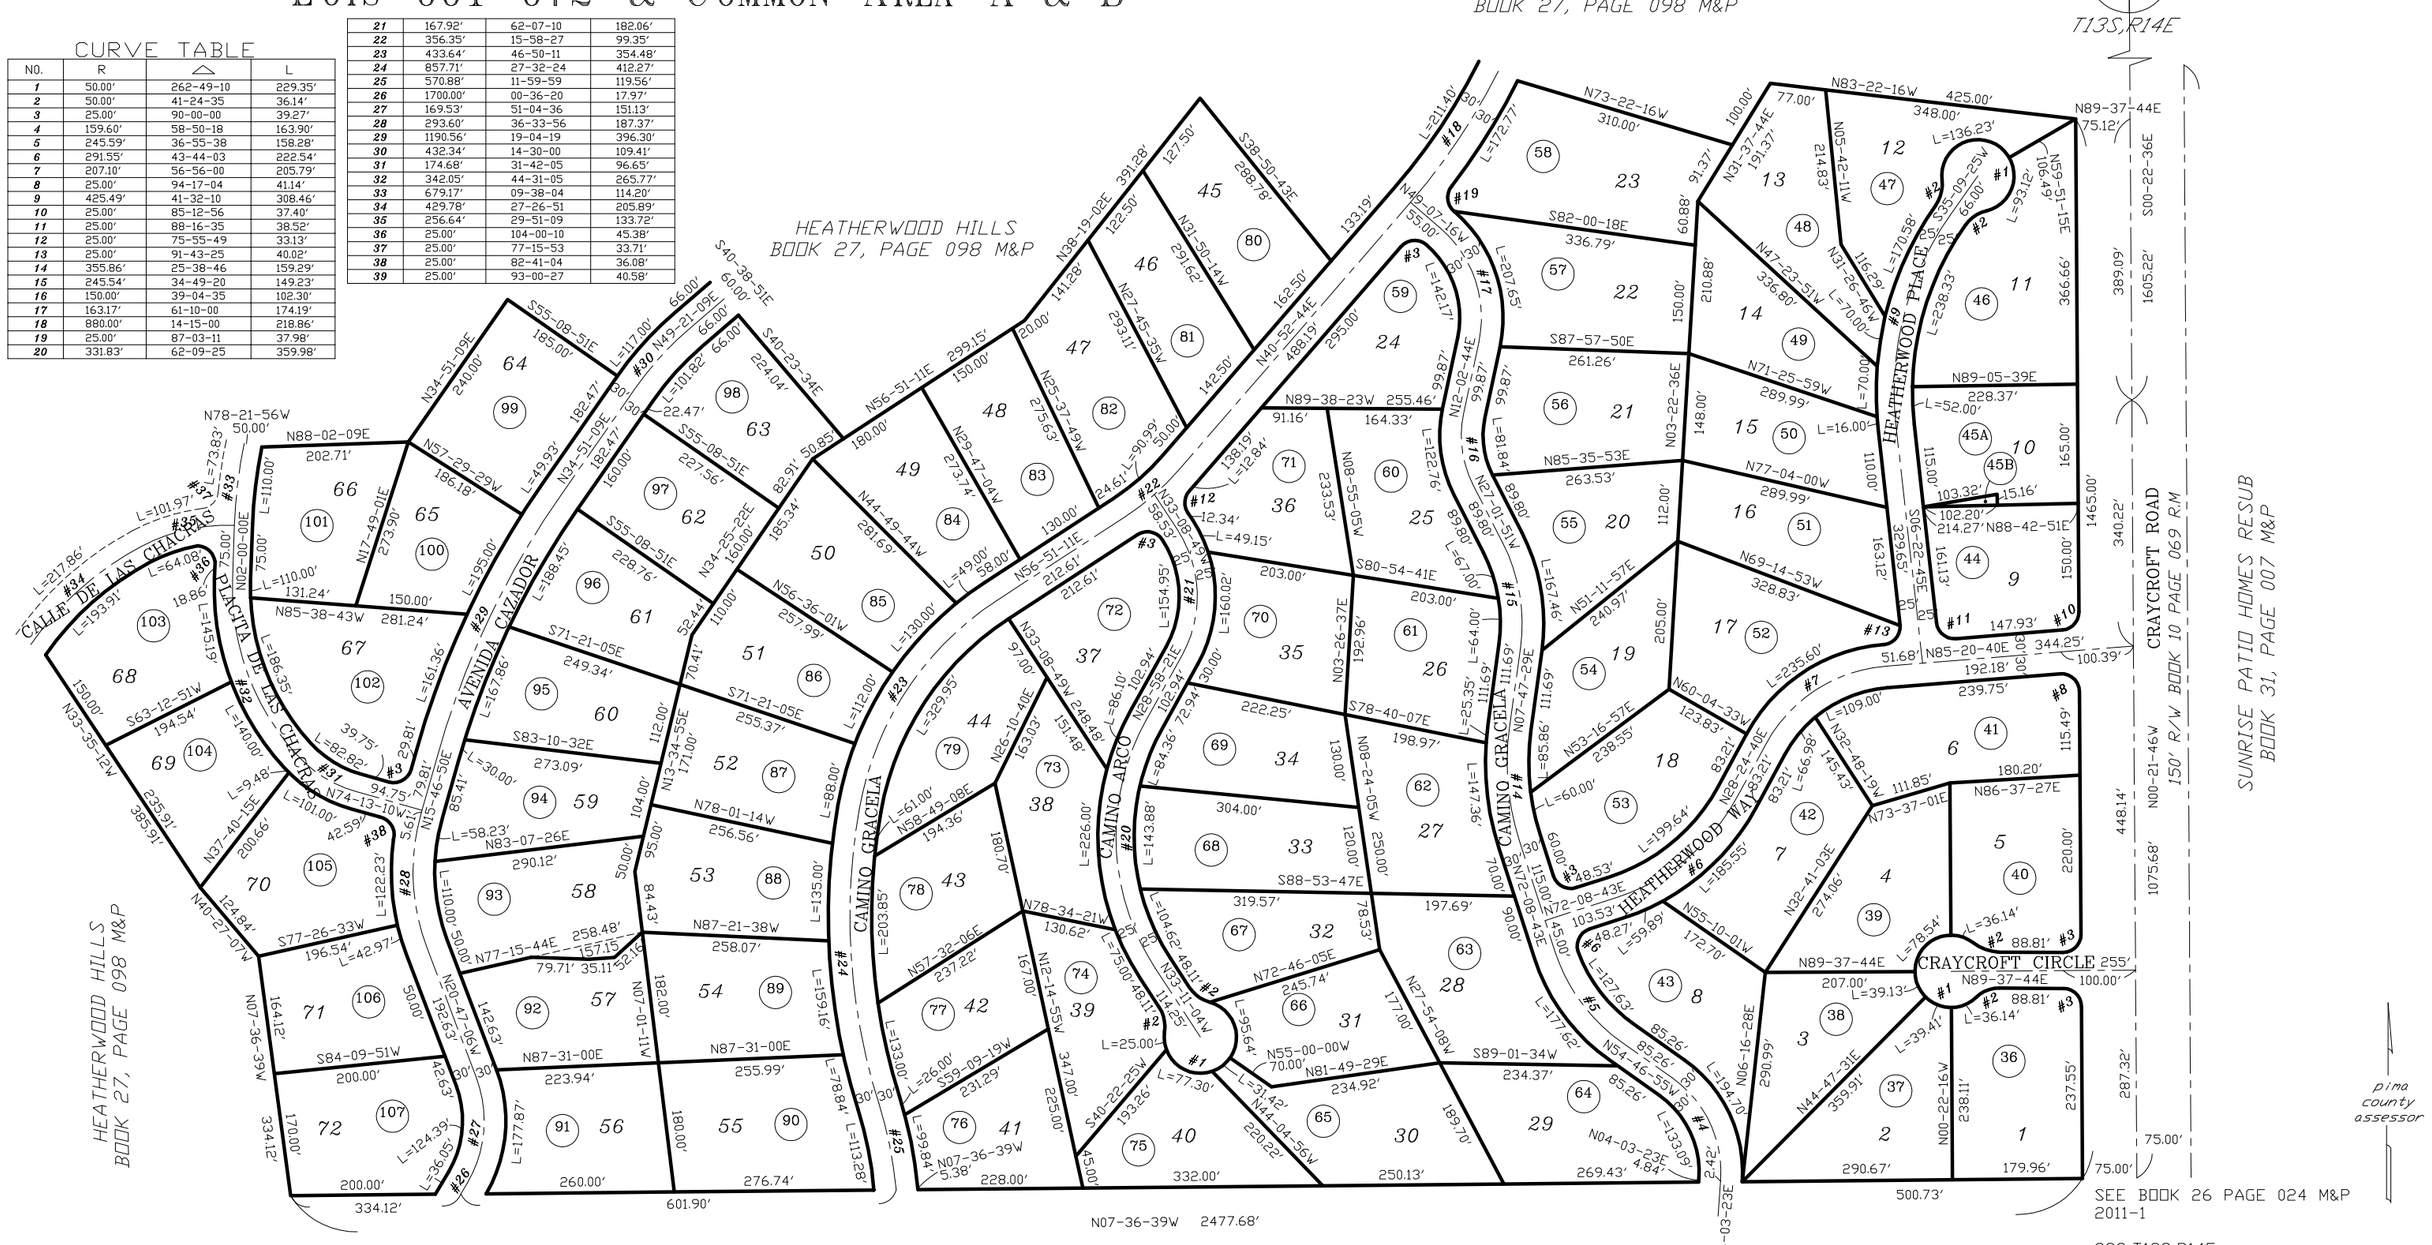

CCS