ASSESSOR'S RECORD MAP

304-20

GREEN VALLEY TOWNHOUSES NO. 7

LOTS 001-185

LAYOUT

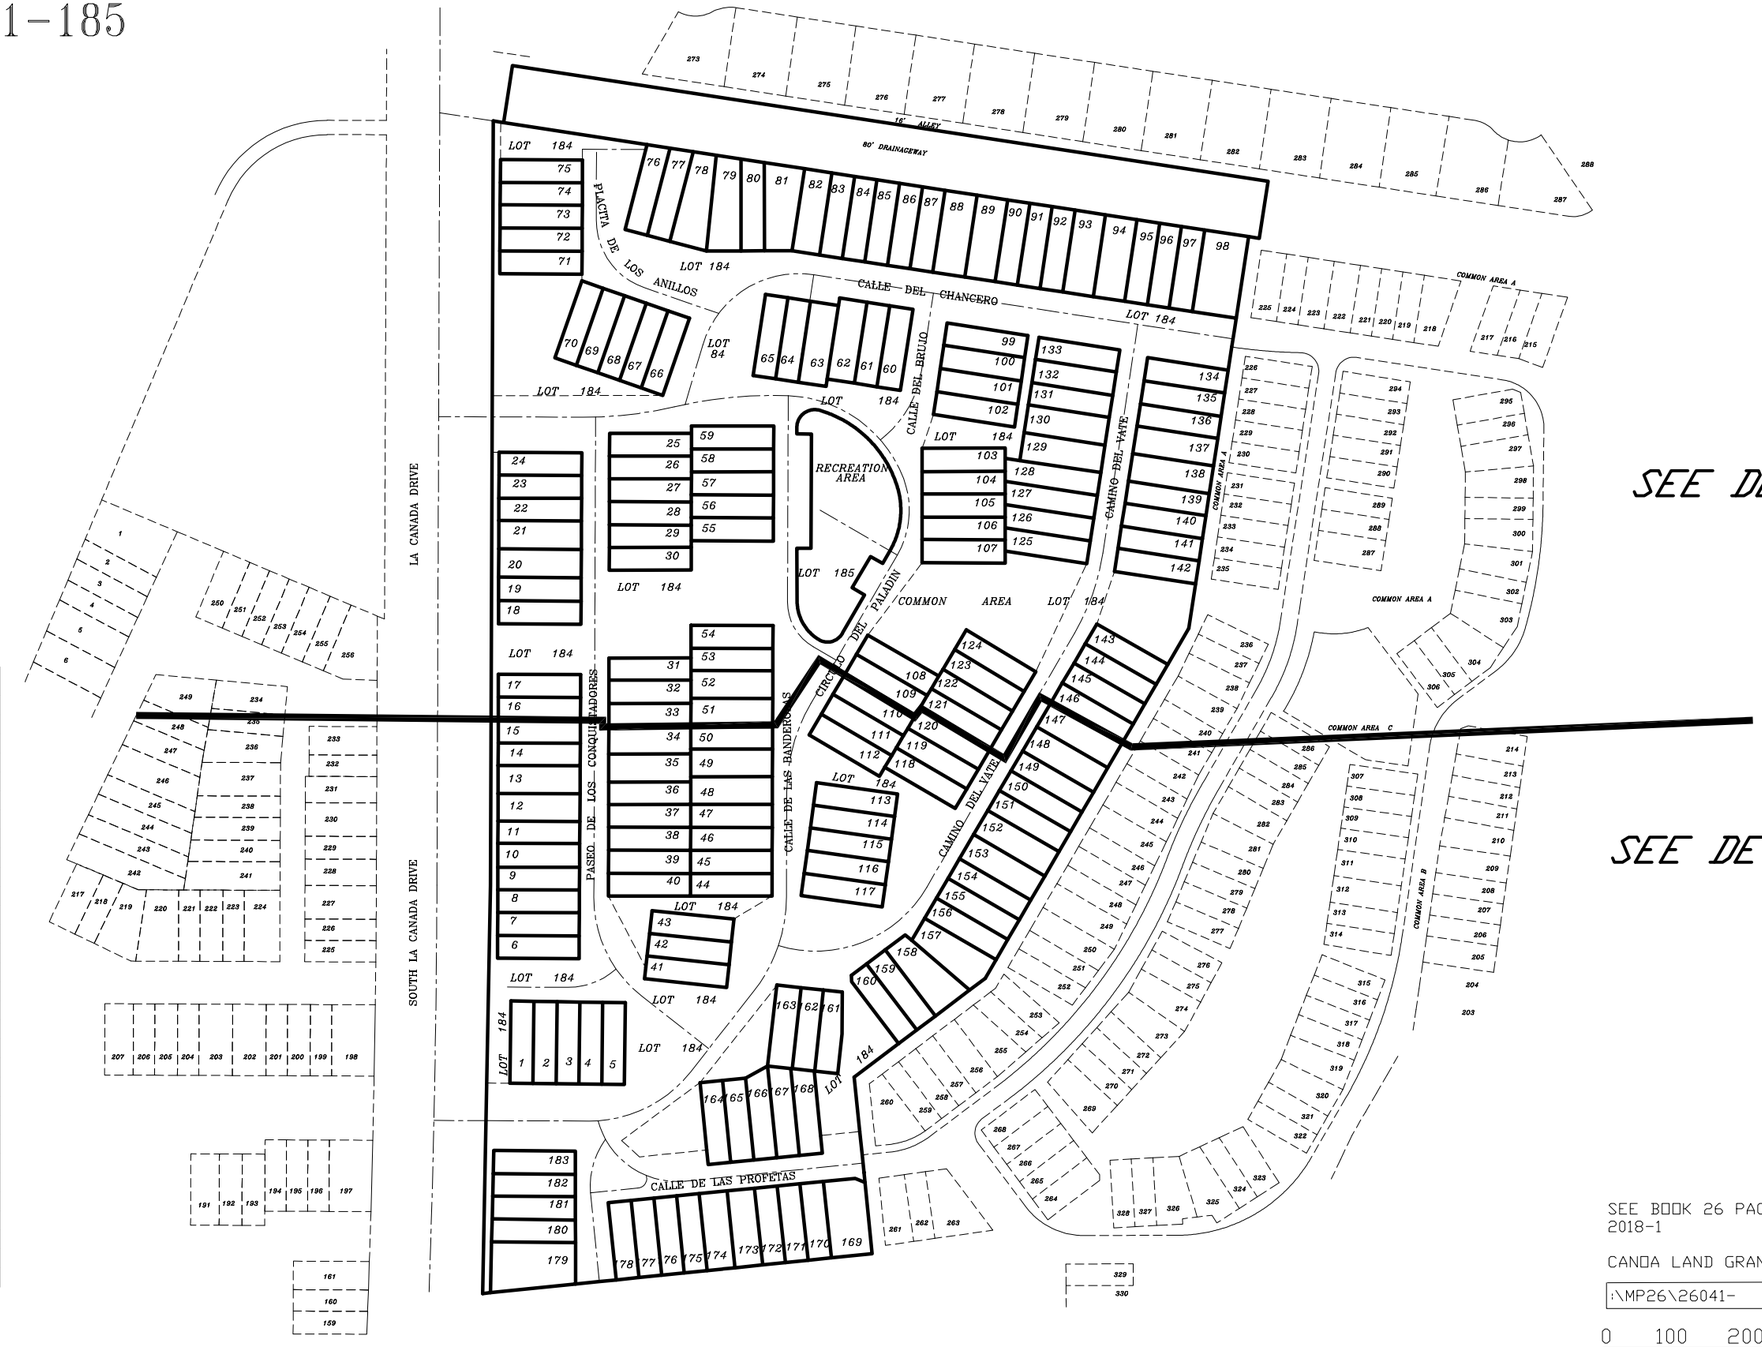

CURVE TABLE

NO.	R	△	L
1	18,140.00′	01-02-30.8	329.87′
2	18,140.00′	00-47-31.1	250.74′
3	180.00′	03-56-23	12.38′
4	115.00′	14-01-17	28.14′
5	100.00′	44-11-22	77.13′
6	115.00′	38-47-52	77.87′
7	13.47′	90-00-00	21.16′
8	115.00′	28-00-21	56.21′
9	180.00′	48-11-57	151.42′
10	175.00′	17-10-53	52.48′
11	100.00′	42-15-21	73.75′
12	175.00′	34-57-27	106.77′
13	216.09′	19-26-48	72.99′
14	216.09′	18-24-52	69.45′
15	180.00′	76-45-39	241.15′
16	320.00′	21-28-10	119.91′
17	25.00′	90-00-00	39.27′
18	72.66′	60-01-34	76.12′
19	250.00′	29-58-26	130.79′
20	125.00′	50-53-01	111.01′
21	180.00′	20-14-21	63.58′
22	180.00′	46-54-44	147.38′
23	150.00′	40-20-48	105.63′
24	600.00′	13-52-46	145.35′
25	600.00′	01-29-14	15.57′
26	550.00′	11-37-11	111.54′
27	550.00′	01-48-29	17.36′
28	140.00′	20-20-46	49.71′
29	140.00′	61-47-38	150.99′
30	100.00′	71-07-56	124.15′
31	18,140.00′	02-32-00.1	802.07′

CCS

pima county assessor

SEE BOOK 26 PAGE 041 M&P 2018-1

CANOA LAND GRANT-CONTIN16

:\MP26\26041- 05/24/18

0 100 200 300 400

FEET