ASSESSOR'S RECORD MAP

114-11

HIDDEN VALLEY AMENDED
LOTS 185-265

LAYOUT

ALL IN HIDDEN VALLEY F.D.
ALL IN SCHOOL DIST. 1

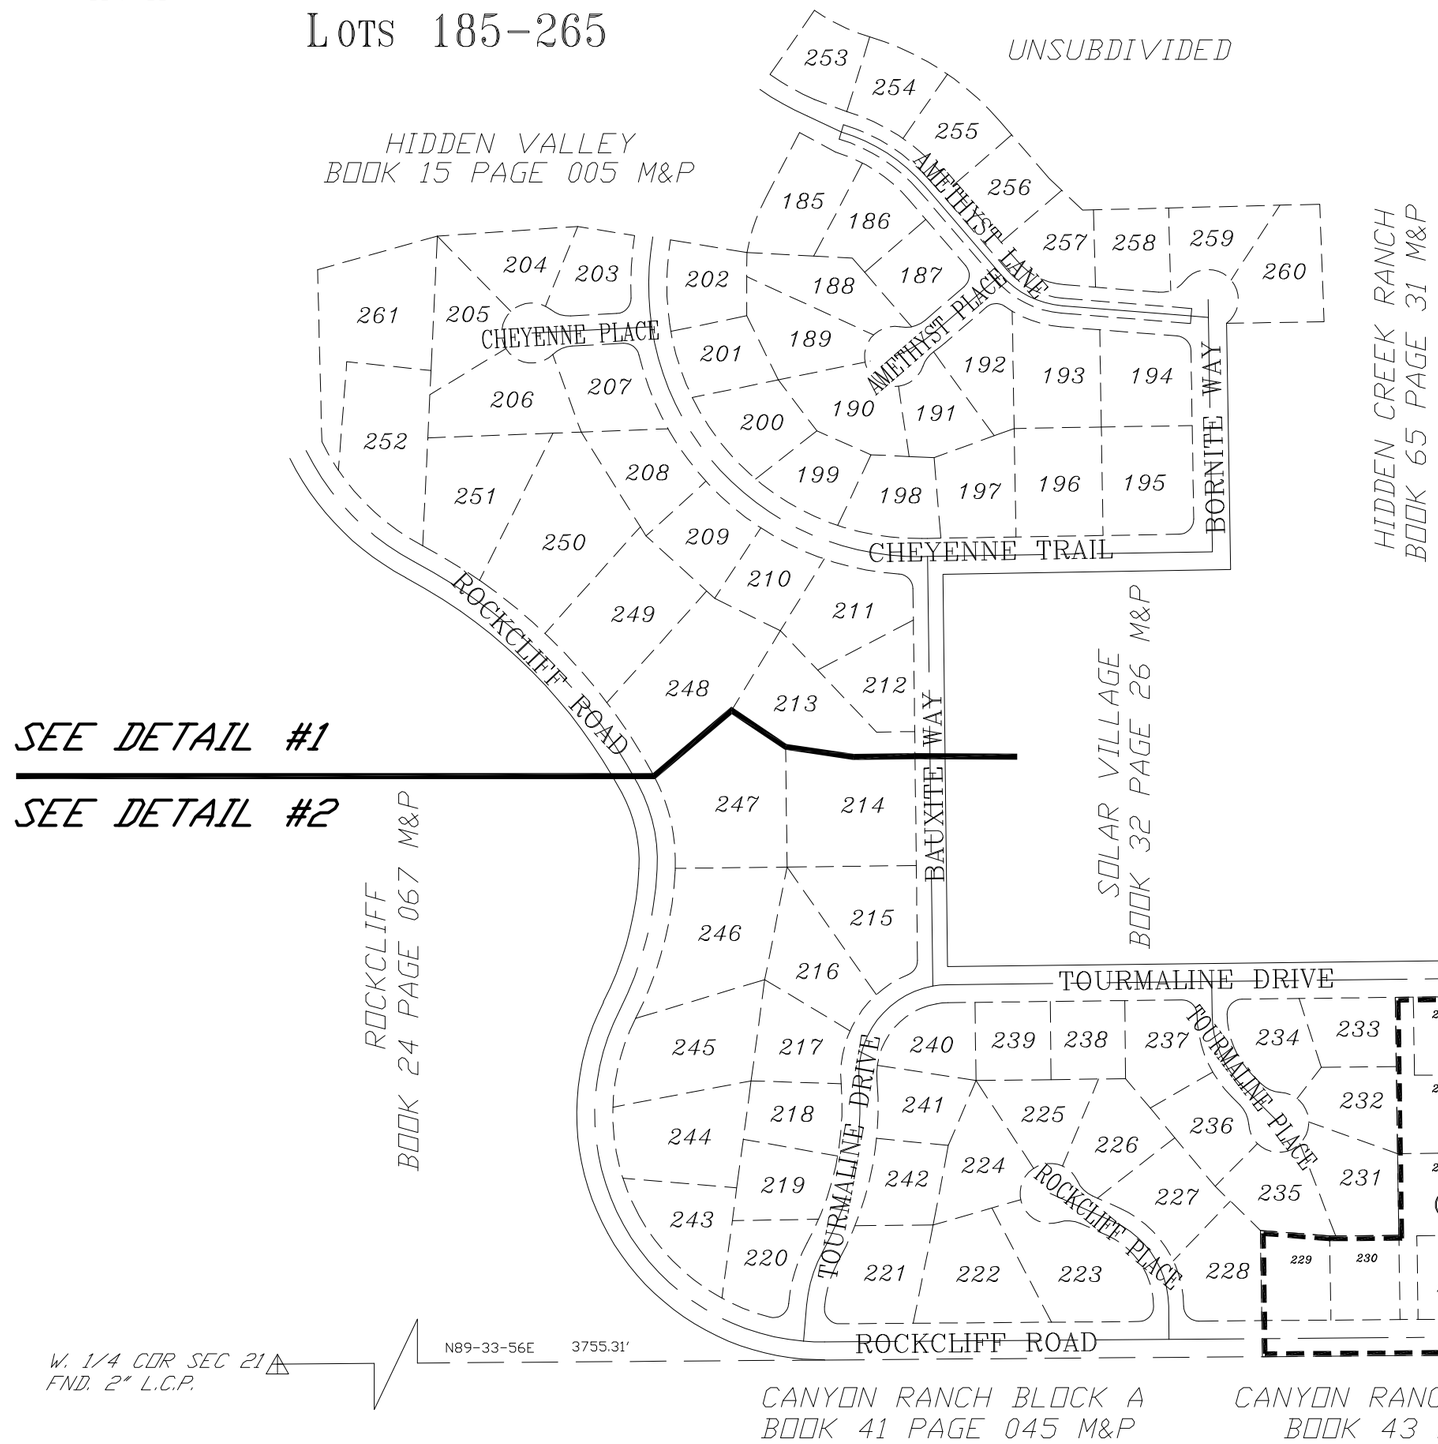

CURVE TABLE

NO.	R	△	L
1	25.00′	90-00-00	39.27′
2	25.00′	84-30-00	36.87′
3	50.00′	51-19-04	44.78′
4	25.00′	85-33-44	37.33′
5		NOT IN USE	
6	25.00′	89-25-39	39.02′
7	25.00′	79-30-10	34.69′
8	25.00′	68-33-02	29.91′
9	25.00′	99-49-24	43.56′
10	25.00′	94-50-28	41.38′
11	50.00′	262-49-10	229.35′
12		NOT IN USE	
13	50.00′	261-37-57	228.32′
14	50.00′	41-24-35	36.14′
15	50.00′	35-11-02	30.70′
16	50.00′	56-18-07	49.13′
17	50.00′	193-56-03	169.24′
18	150.00′	44-42-48	117.06′
19	900.00′	07-04-00	111.00′
20	900.00′	26-52-24	422.13′
21	270.00′	31-02-40	146.29′
22	580.00′	24-08-20	244.36′
23	379.48′	112-09-59	742.90′
24	379.48′	05-16-26	34.93′
25	481.36′	17-51-14	150.00′
26	446.90′	82-36-54	644.39′
27	150.00′	09-35-30	25.11′
28	150.00′	84-24-30	220.98′
29	500.00′	33-30-00	292.34′
30	224.16′	24-01-51	94.02′
31	155.47′	65-30-00	177.73′
32	171.10′	44-30-00	132.89′
33	250.00′	18-11-41	79.39′
34	25.00′	76-13-33	33.26′
35	419.23′	35-51-10	262.33′
36	295.00′	32-37-20	167.96′
37	321.36′	17-12-00	96.47′
38	325.00′	53-50-12	305.38′
39	325.00′	18-04-06	102.49′
40	460.00′	32-37-20	261.91′
41	455.00′	10-40-12	84.73′

pima county assessor

SEE BOOK 26 PAGE 082 M&P
2015-2

S21,T13S,R15E SD:02/04/20

:\MP26\26082- 02/04/20 SBG JSG

0 120 240 360 480
FEET