ASSESSOR'S RECORD MAP

136-37

PALM GROVE CLUSTER (RESUBDIVISION)

LOTS 202-259, 345-348. 543

VILLA ESCALANTE
BOOK 63 PAGE 050 M&P

(RESUB 24/045 M&P)

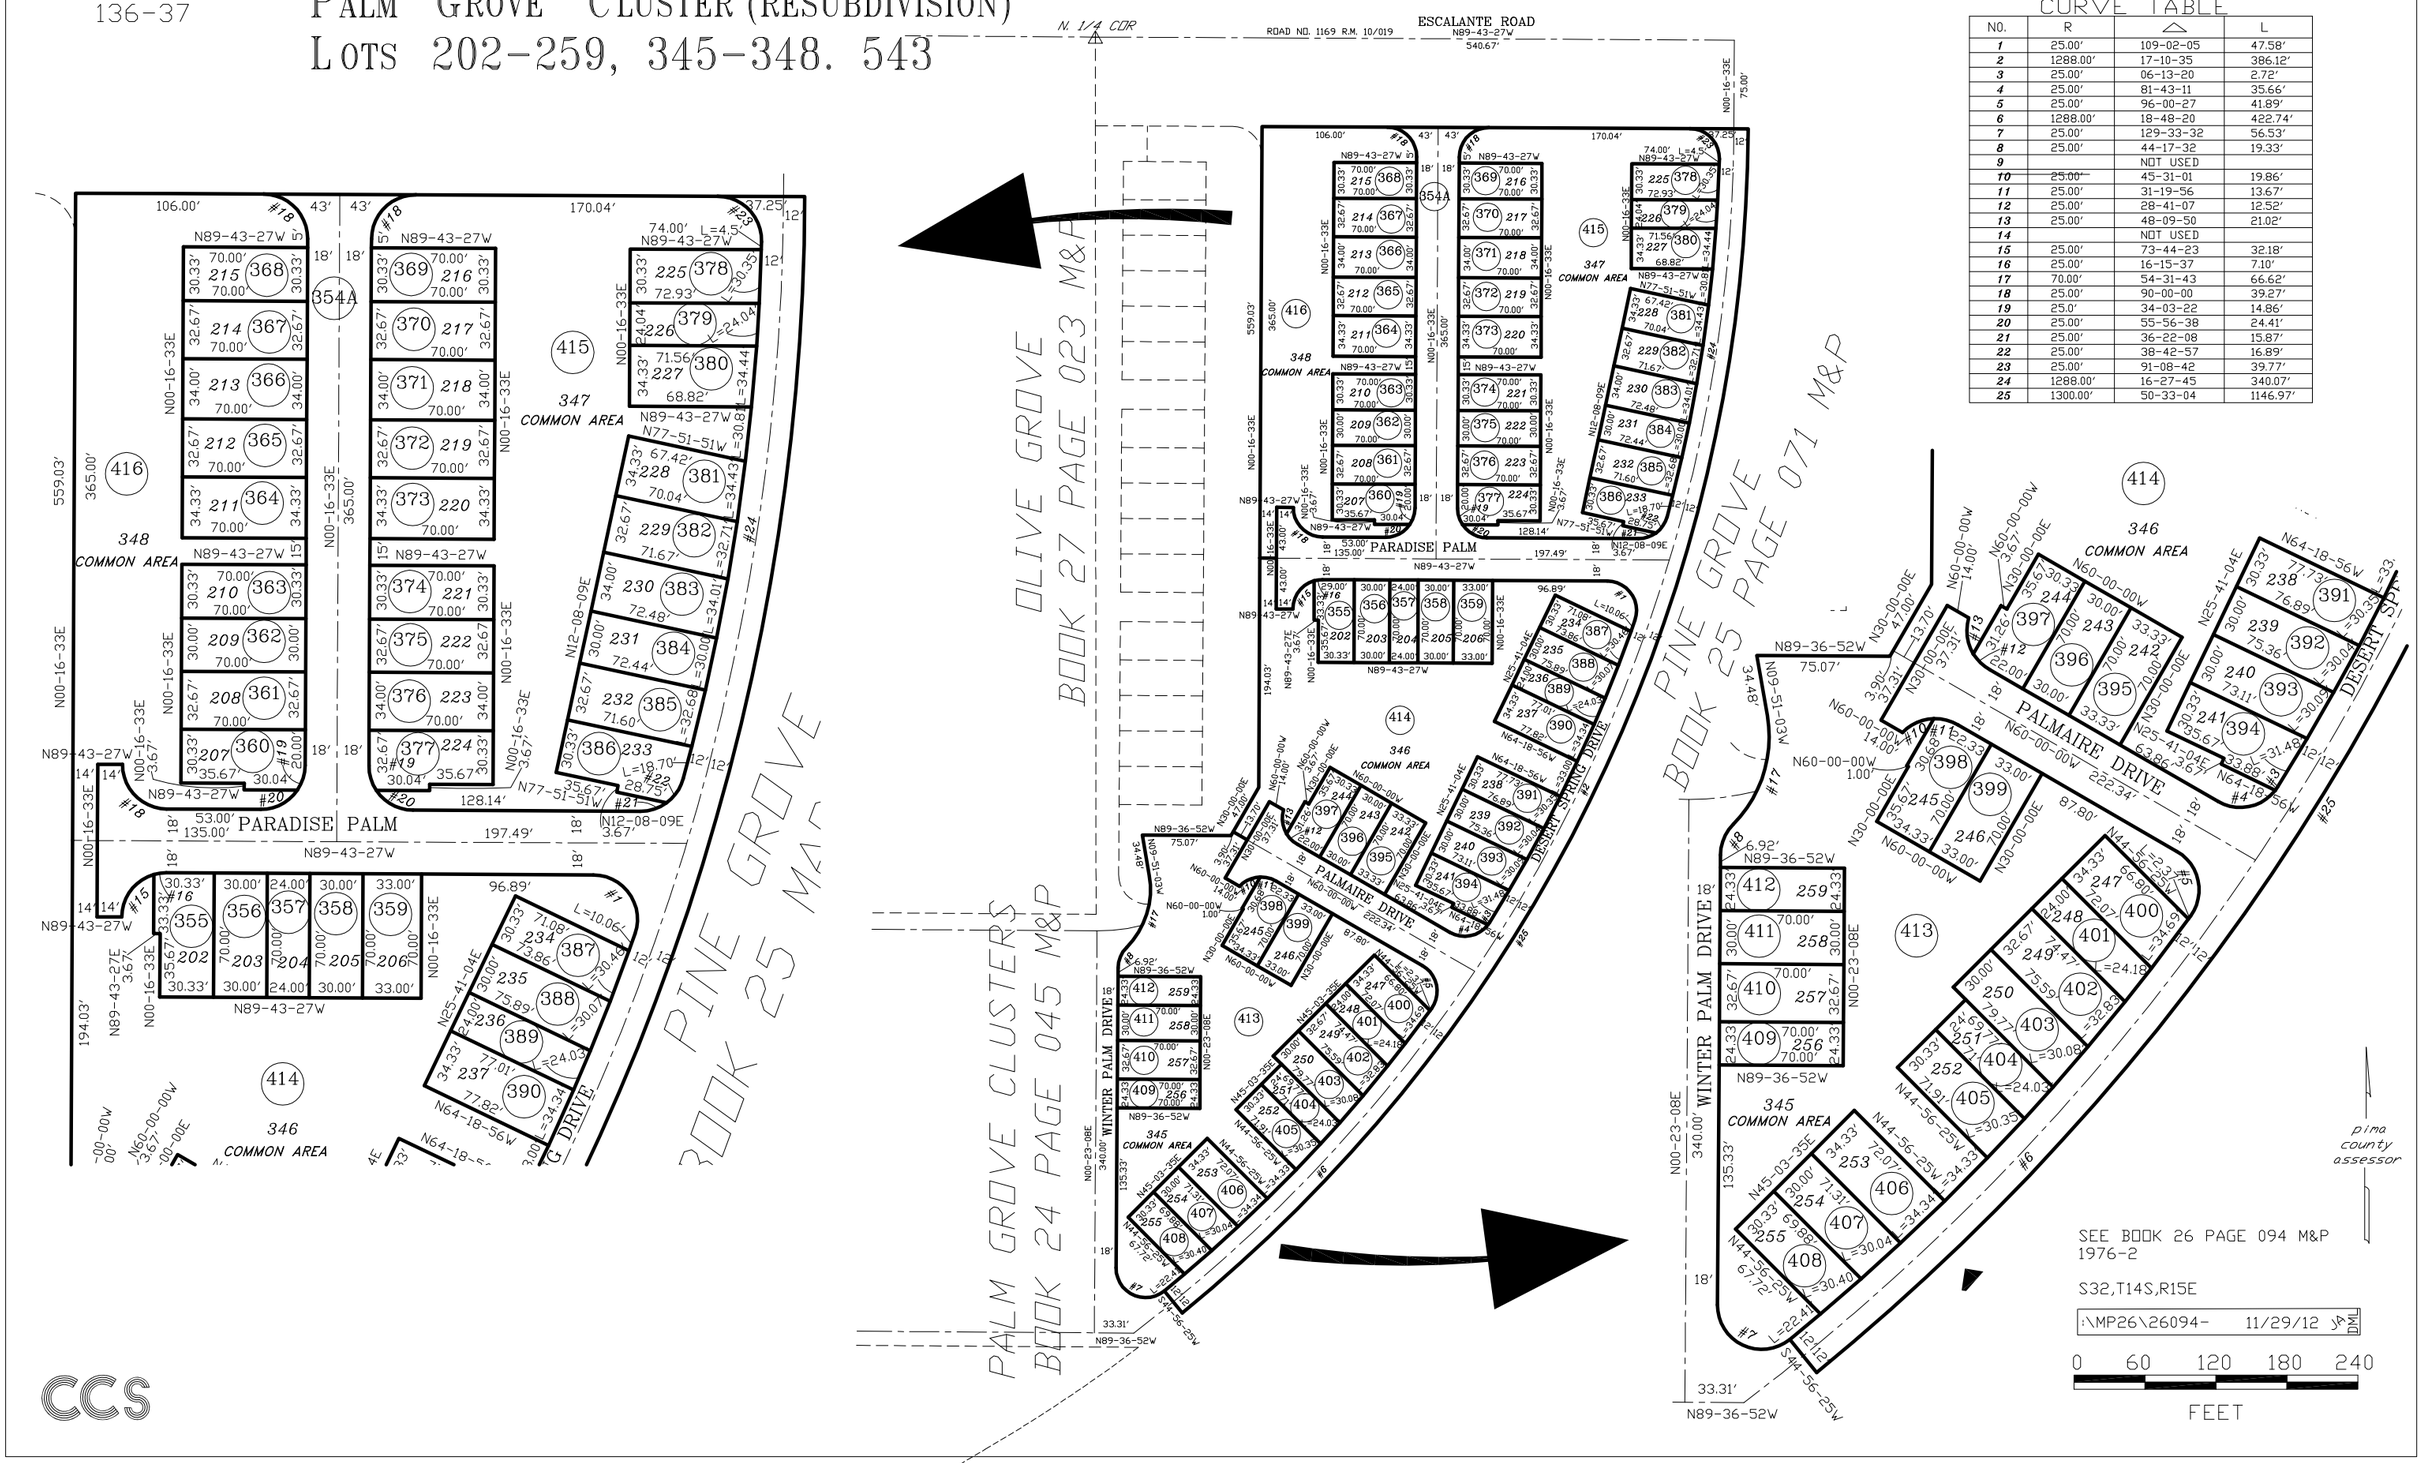

CURVE TABLE

NO.	R	△	L
1	25.00'	109-02-05	47.58'
2	1288.00'	17-10-35	386.12'
3	25.00'	06-13-20	2.72'
4	25.00'	81-43-11	35.66'
5	25.00'	96-00-27	41.89'
6	1288.00'	18-48-20	422.74'
7	25.00'	129-33-32	56.53'
8	25.00'	44-17-32	19.33'
9		NOT USED	
10	25.00'	45-31-01	19.86'
11	25.00'	31-19-56	13.67'
12	25.00'	28-41-07	12.52'
13	25.00'	48-09-50	21.02'
14		NOT USED	
15	25.00'	73-44-23	32.18'
16	25.00'	16-15-37	7.10'
17	70.00'	54-31-43	66.62'
18	25.00'	90-00-00	39.27'
19	25.0'	34-03-22	14.86'
20	25.00'	55-56-38	24.41'
21	25.00'	36-22-08	15.87'
22	25.00'	38-42-57	16.89'
23	25.00'	91-08-42	39.77'
24	1288.00'	16-27-45	340.07'
25	1300.00'	50-33-04	1146.97'

CCS