ASSESSOR'S RECORD MAP

(RESUB 06/034 M&P)

102-09

ORACLE HEIGHTS ESTATES

LOTS 368 - 403

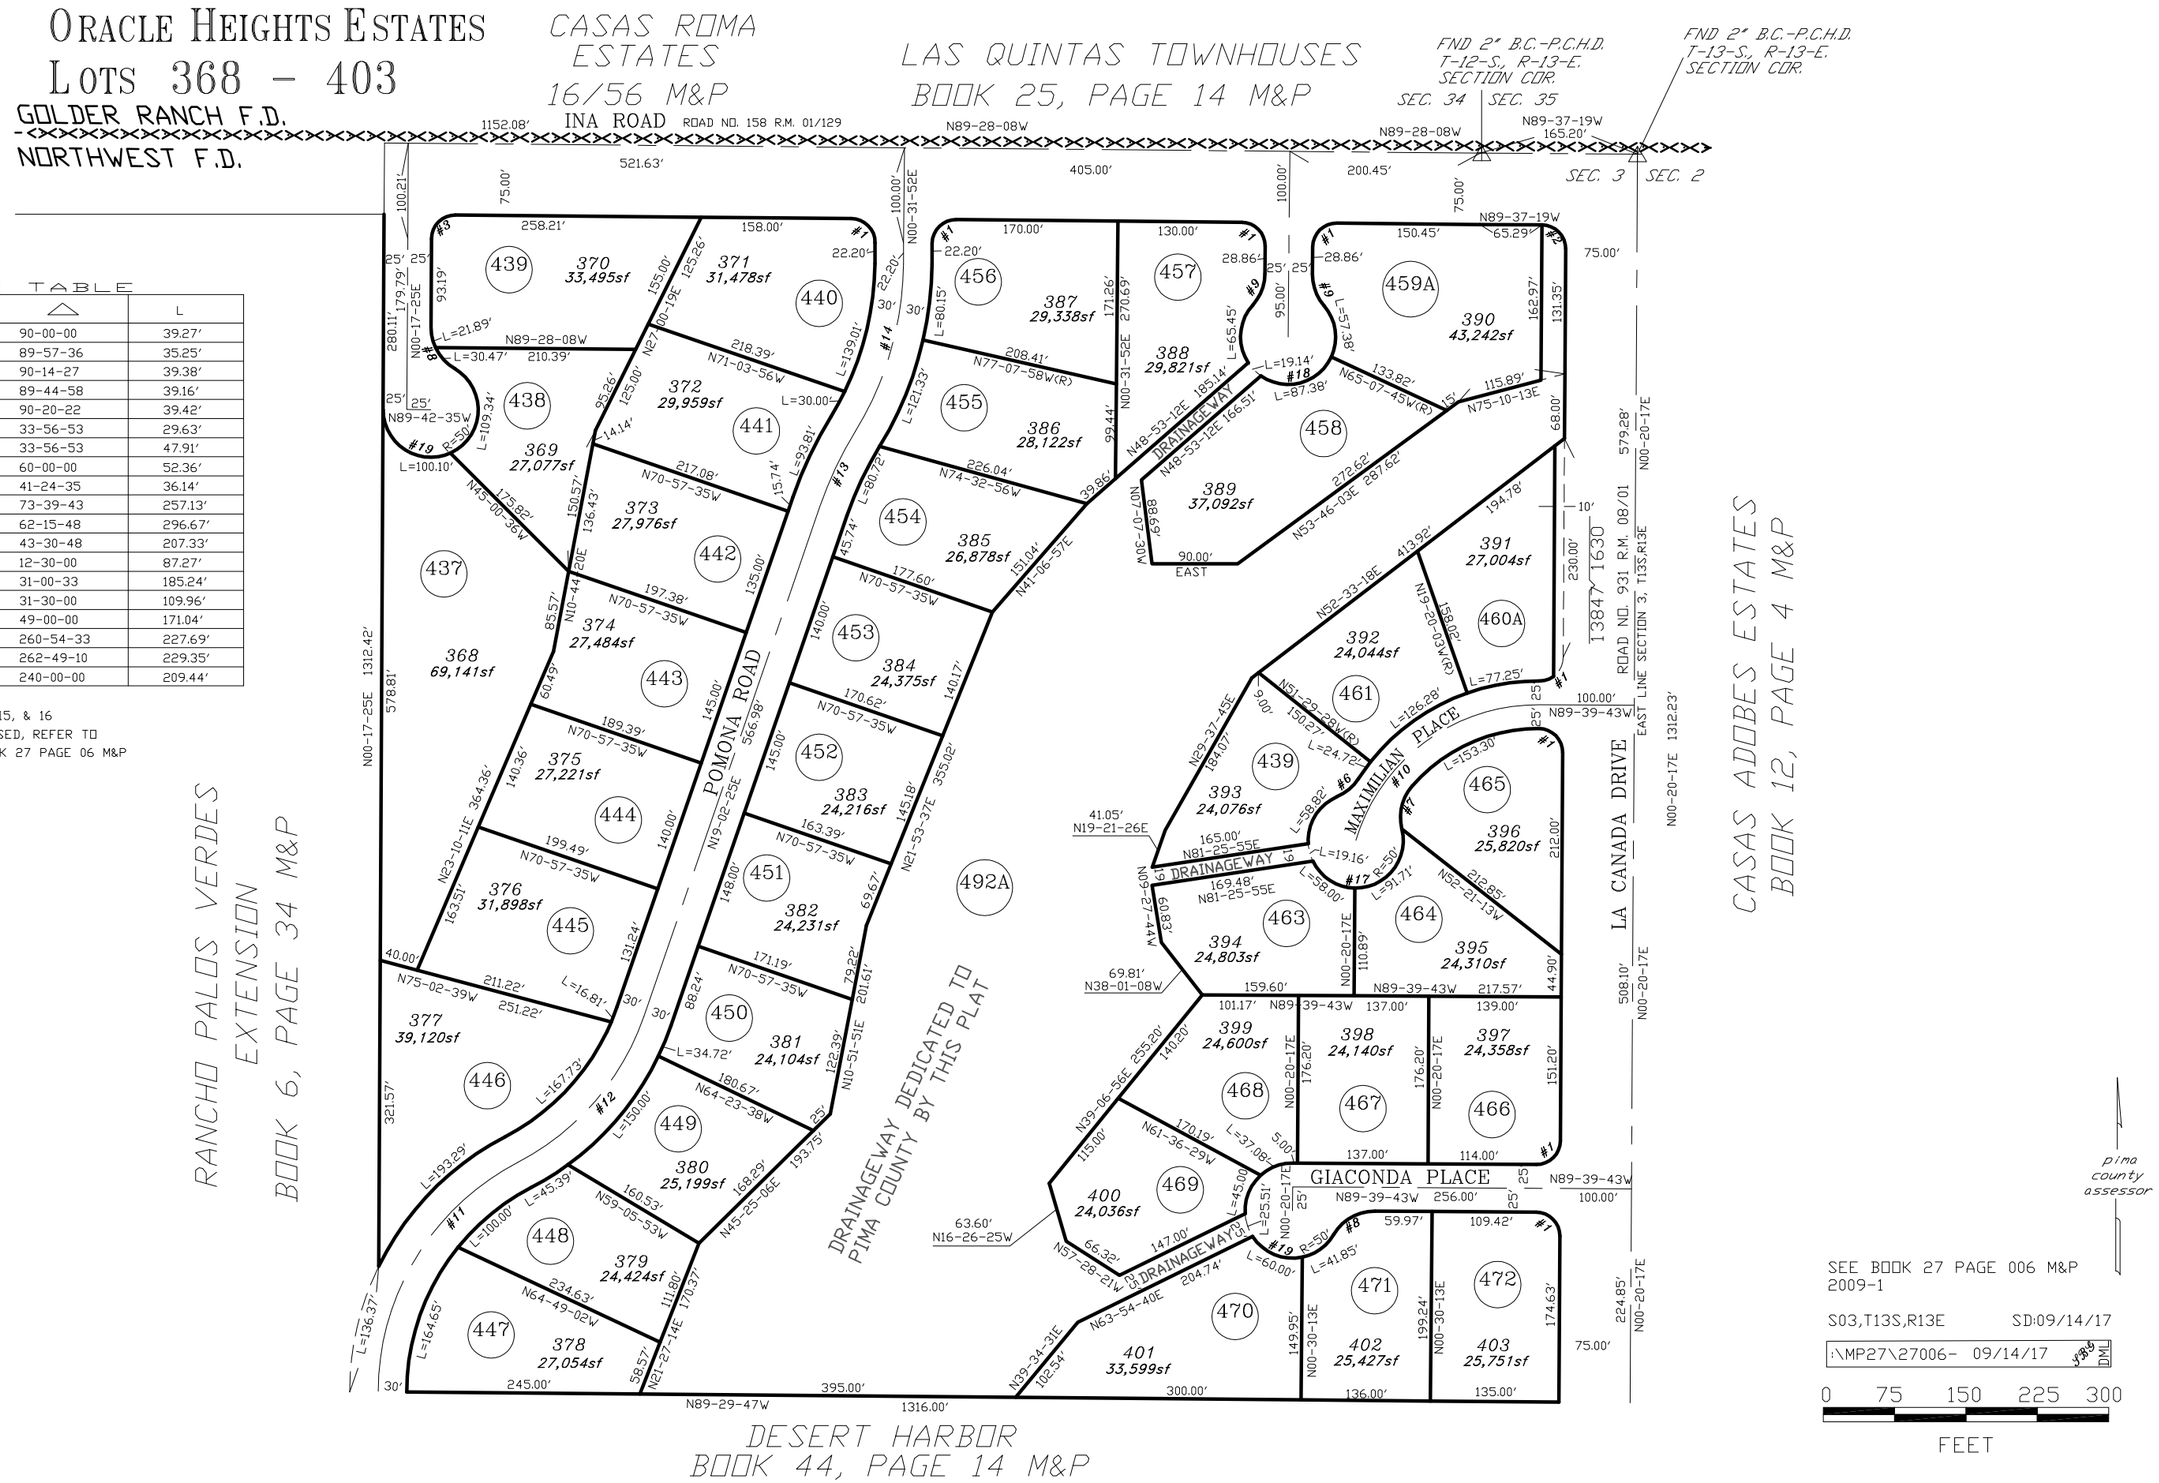

CURVE TABLE

NO.	R	△	L
1	25.00'	90-00-00	39.27'
2	25.00'	89-57-36	35.25'
3	25.00'	90-14-27	39.38'
4	25.00'	89-44-58	39.16'
5	25.00'	90-20-22	39.42'
6	50.00'	33-56-53	29.63'
7	50.00'	33-56-53	47.91'
8	50.00'	60-00-00	52.36'
9	50.00'	41-24-35	36.14'
10	200.00'	73-39-43	257.13'
11	273.00'	62-15-48	296.67'
12	273.00'	43-30-48	207.33'
13	400.00'	12-30-00	87.27'
14	342.28'	31-00-33	185.24'
15	200.00'	31-30-00	109.96'
16	200.00'	49-00-00	171.04'
17	50.00'	260-54-33	227.69'
18	50.00'	262-49-10	229.35'
19	50.00'	240-00-00	209.44'

NOTE: CURVE NO.'S 4, 5, 15, & 16
APPARENTLY NOT USED, REFER TO
ORIGINAL PLAT BOOK 27 PAGE 06 M&P

CCS