ASSESSOR'S RECORD MAP
ORANGEWOOD ESTATES
LOTS 375-439

225-37

FORMERLY
203-52

ORANGEWOOD ESTATES
BK.27, PG.09, M&P

ORANGEWOOD ESTATES
BK.27, PG.10, M&P

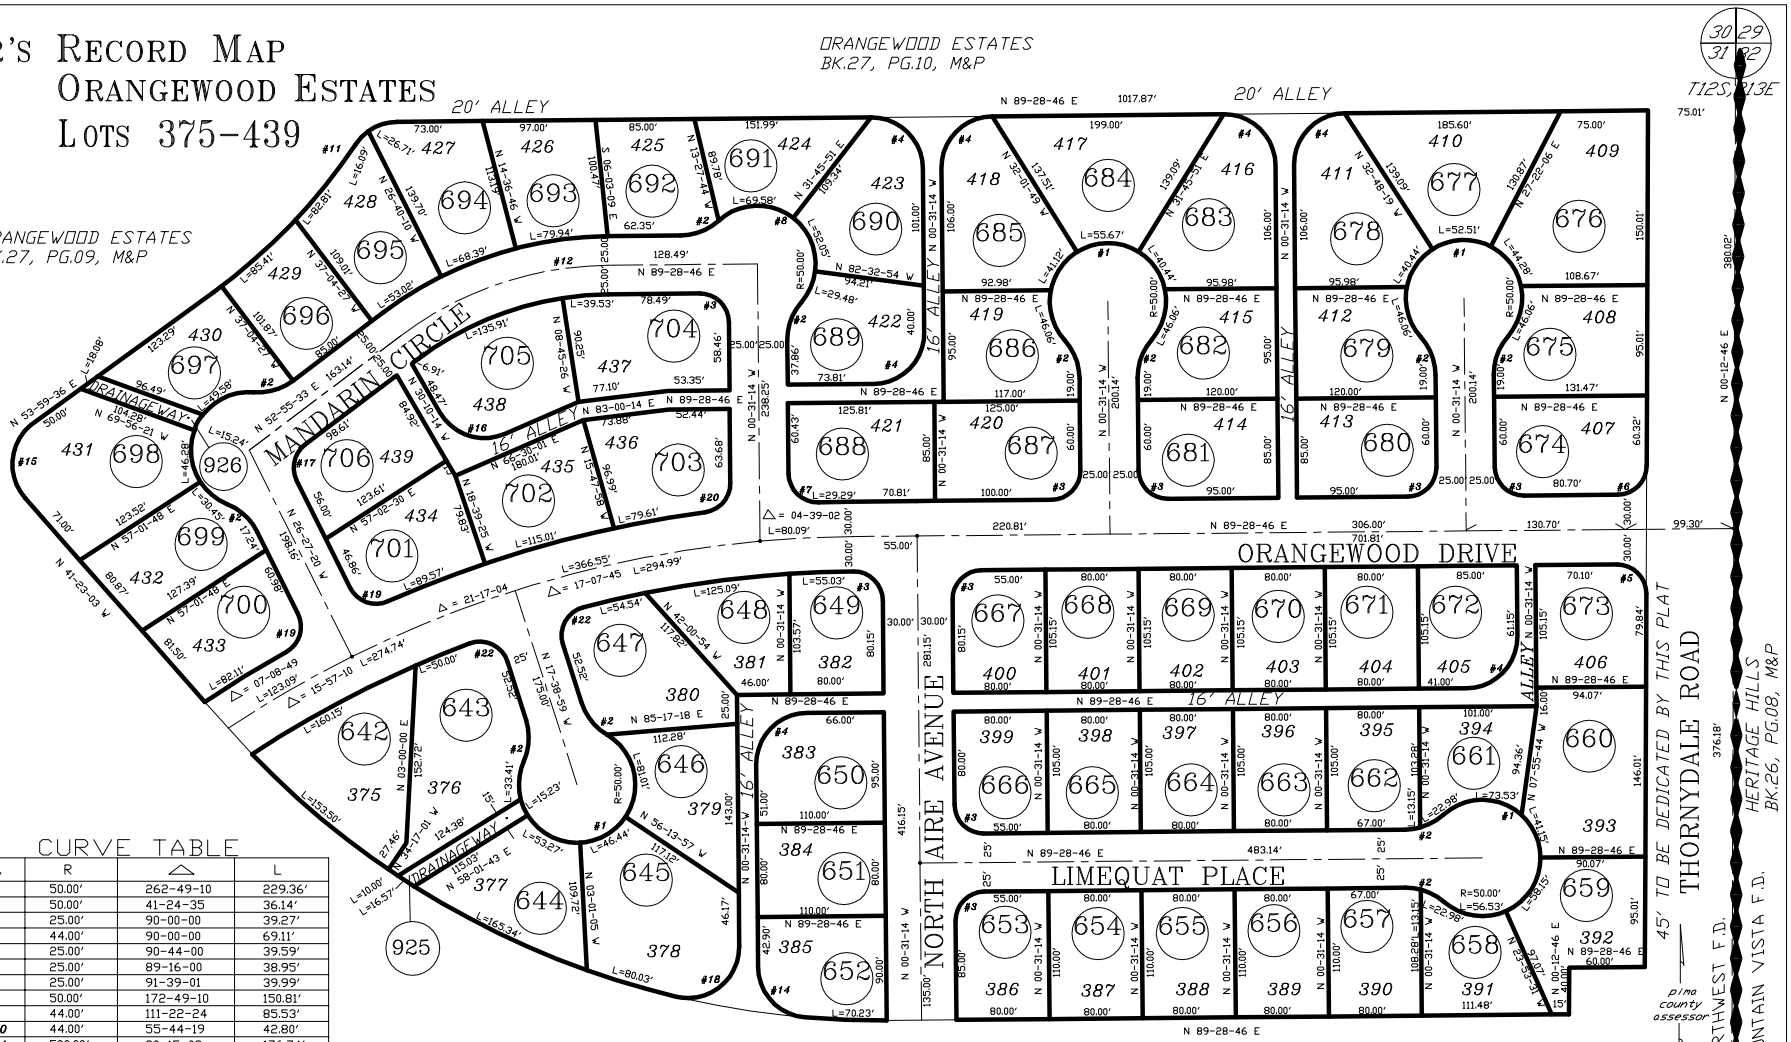

ORANGEWOOD ESTATES
BK.26, PG.08, M&P

CURVE TABLE

NO.	R	Δ	L
1	50.00'	262-49-10	229.36'
2	50.00'	41-24-35	36.14'
3	25.00'	90-00-00	39.27'
4	44.00'	90-00-00	69.11'
5	25.00'	90-44-00	39.59'
6	25.00'	89-16-00	38.95'
7	25.00'	91-39-01	39.99'
8	50.00'	172-49-10	150.81'
9	44.00'	111-22-24	85.53'
10	44.00'	55-44-19	42.80'
11	500.00'	20-15-09	176.74'
12	300.00'	36-33-13	191.39'
13	50.00'	162-12-03	141.55'
14	44.00'	84-37-14	64.98'
15	44.00'	95-22-39	73.24'
16	44.00'	83-19-45	63.99'
17	25.00'	79-22-53	34.64'
18	44.00'	103-58-26	79.85'
19	25.00'	87-14-56	38.07'
20	25.00'	82-49-52	36.14'
21	986.72'	93-04-55	569.73'
22	25.00'	99-04-34	40.61'

SEE BOOK 27 PAGE 014 M&P
2009-2

S31,T12S,R13E

\MP27\27014_LA- 12/22/08 GW DML

0 50 100 150 200
FEET

"ELECTRONIC DATA PROVIDED"

CCS