ASSESSOR'S RECORD MAP

304-25

GREEN VALLEY COMMUNITY COMPLEX
LOTS 001-011

CURVE TABLE

NO.	R	△	L
1	375.00'	24-18-32	159.10'
2	331.00'	24-18-32	140.43'
3	244.52'	24-29-27	104.52'
4	273.00'	149-44-28	713.48'
5	731.10'	14-41-48	187.53'
6	375.00'	17-14-58	112.90'
7-16	OMITTED		
17	25.00'	90-00-00	39.27'
18	OMITTED		
19	OMITTED		
20	731.10'	06-06-04	77.85'
21	150.00'	31-20-07	82.04'
22	256.52'	15-19-27	68.61'
23	699.76'	15-19-07	187.16'
24	25.00'	81-03-37	35.37'
25	25.00'	97-21-58	42.48'
26	203.97'	31-23-34	111.76'
27	125.00'	58-09-50	126.89'
28	150.00'	45-18-43	118.63'
29	112.10'	58-40-13	114.79'
30	275.00'	28-20-24	136.02'
31	275.00'	08-22-24	40.19'
32	150.00'	39-34-29	103.61'
33	25.00'	94-56-01	41.42'
34	25.00'	74-19-41	32.43'
35	25.00'	80-12-54	35.00'
36	25.00'	108-39-56	47.41'
37	OMITTED		
38	OMITTED		
39	25.00'	92-26-36	40.34'
40	25.00'	90-52-34	39.65'
41	125.00'	39-26-11	86.04'
42	25.00'	89-59-11	39.26'
43	25.00'	92-11-49	40.23'
44	25.00'	86-52-41	37.91'
45	5729.58'	02-20-43	234.53'
46	5729.58'	08-36-40	861.11'
47	1900.00'	14-20-16	475.46'
48	5729.58'	04-10-48	418.00'
49	2000.00'	00-30-02	17.47'
50	2000.00'	00-52-34	30.58'
51	2000.00'	01-15-38	22.00'
52	2000.00'	13-35-04	474.19'
53	2000.00'	14-16-44	498.43'
54	11459.16'	01-02-35.6	208.64'
55	1875.00'	13-12-03	432.00'
56	1925.00'	12-59-42	436.60'

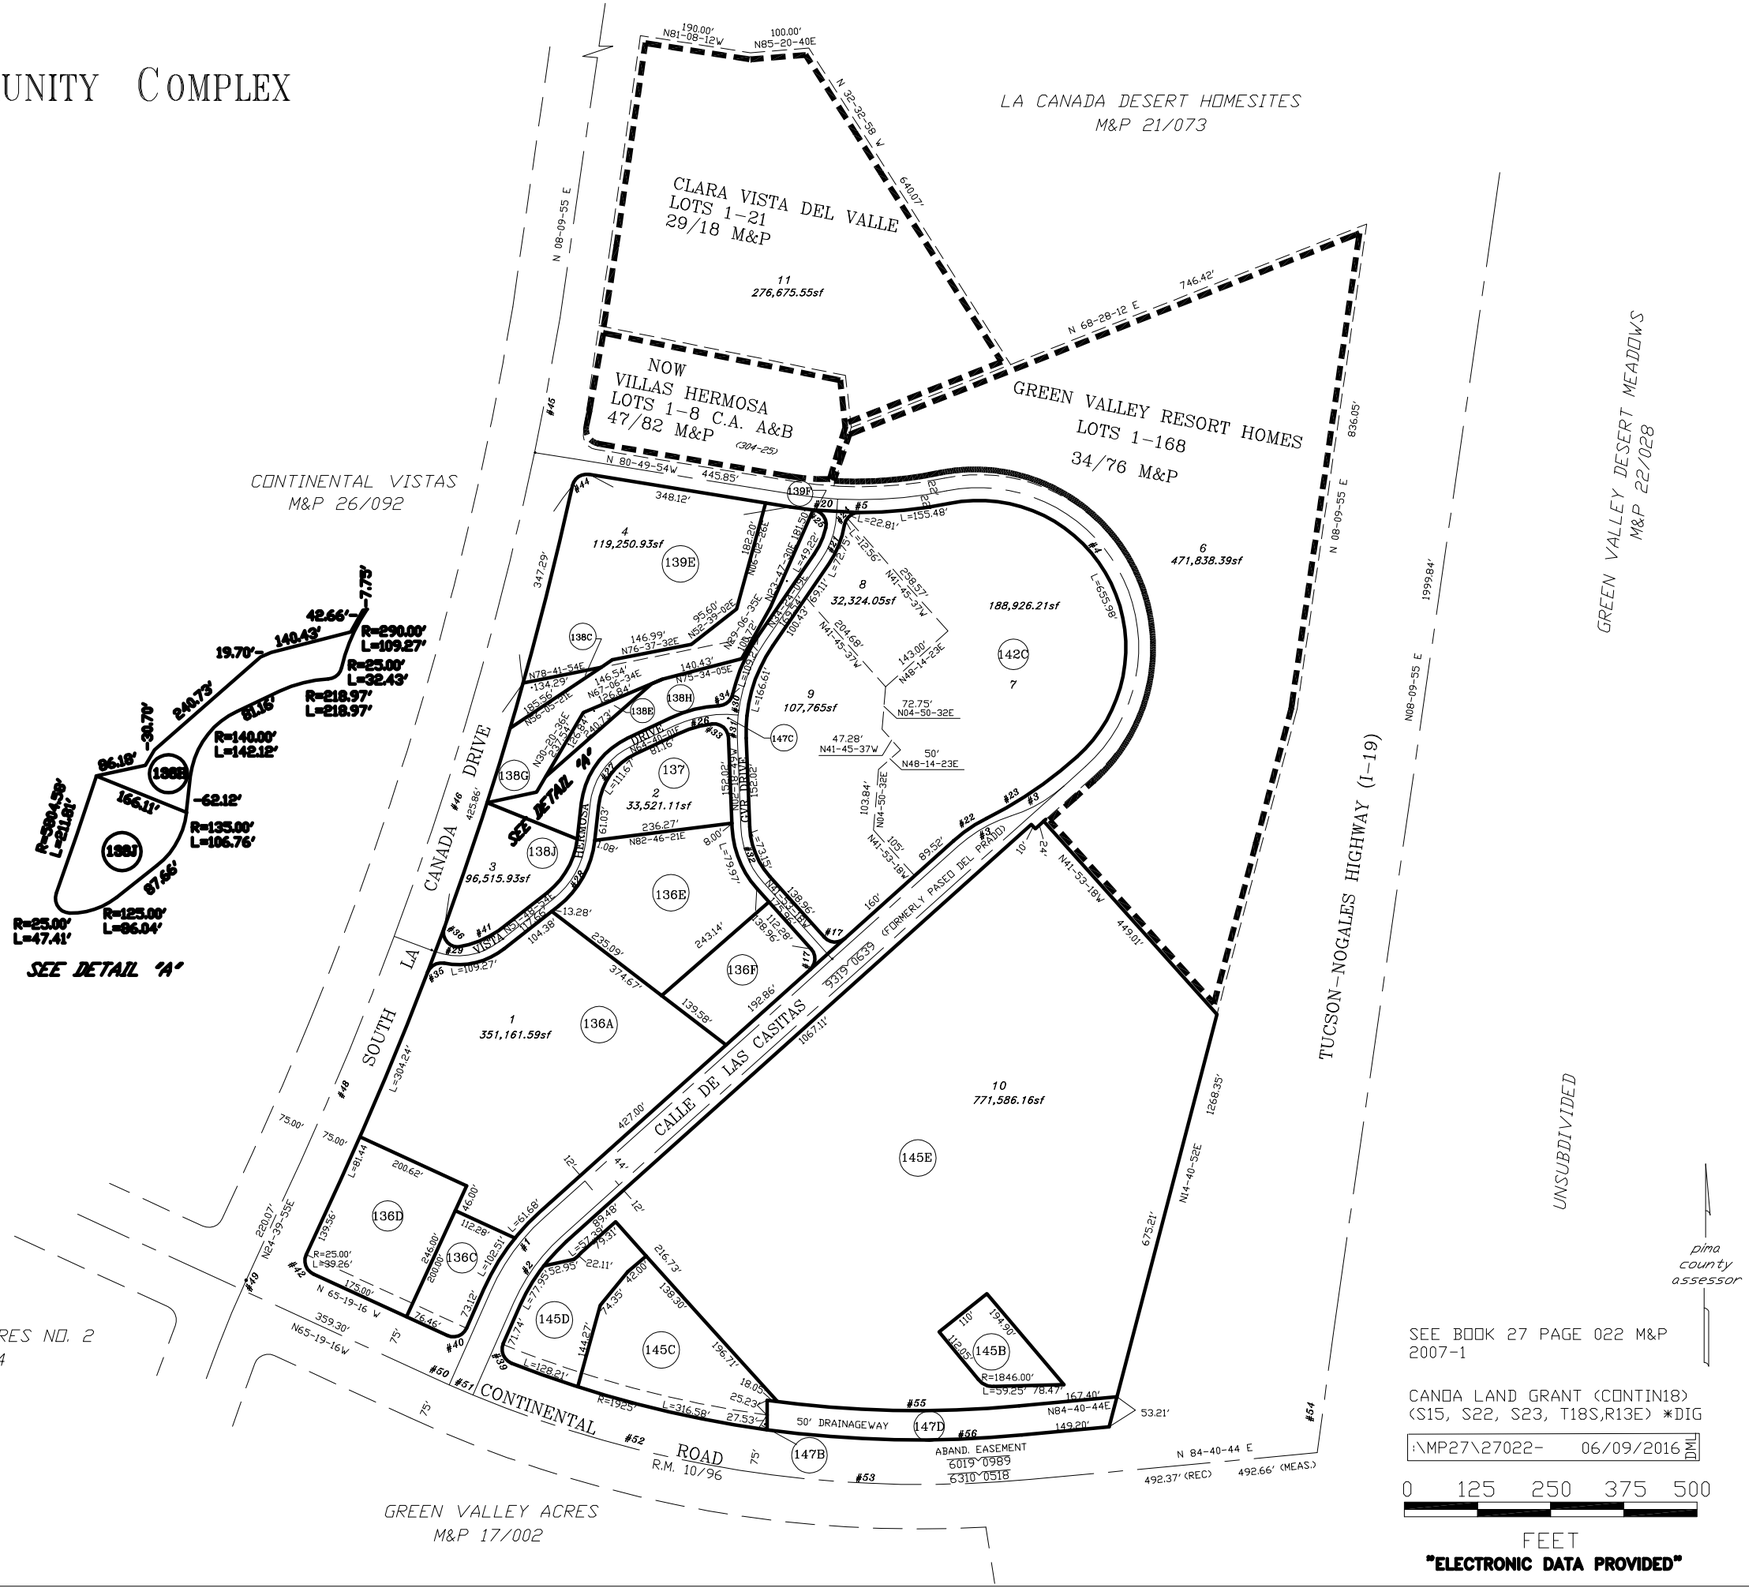

CCS