ASSESSOR'S RECORD MAP

136-38

OLIVE GROVE
LOTS 596-684

VALLEY VIEW EAST NO.6
BOOK 26, PAGE 002 M&P

PALM GROVE
BOOK 27 PAGE 092 M&P

PALM GROVE CLUSTERS RESUB
BOOK 26 PAGE 094 M&P

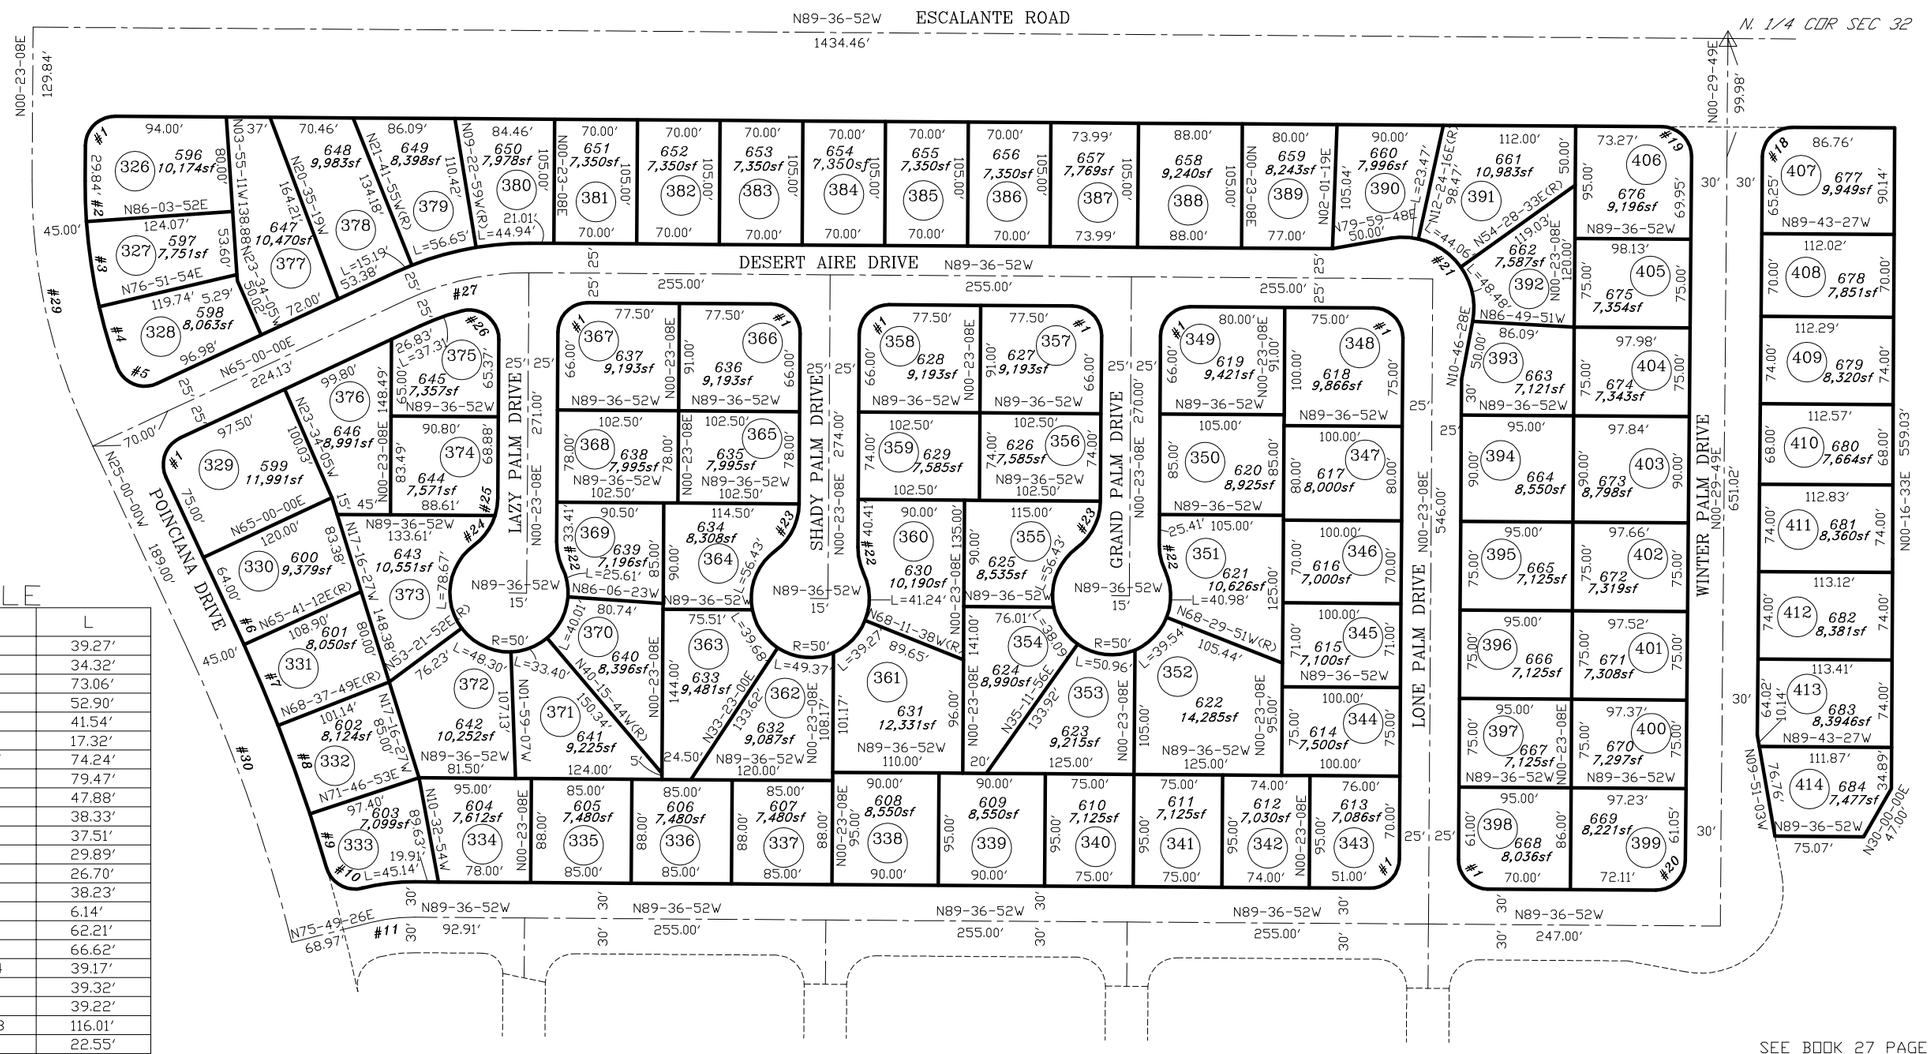

CURVE TABLE

NO.	R	△	L
1	25.00'	90-00-00	39.27'
2	455.00'	04-19-16	34.32'
3	455.00'	09-11-58	73.06'
4	455.00'	06-39-41	52.90'
5	25.00'	95-12-13	41.54'
6	1445.00'	00-41-12	17.32'
7	1445.00'	02-56-37	74.24'
8	1445.00'	03-09-04	79.47'
9	1445.00'	01-53-54	47.88'
10	25.00'	87-51-21	38.33'
11	147.61'	14-33-42	37.51'
12	117.61'	14-33-42	29.89'
13	17.00'	90-00-00	26.70'
14	24.34'	90-00-00	38.23'
15	70.00'	05-01-43	6.14'
16	70.00'	50-55-10	62.21'
17	70.00'	54-31-42	66.62'
18	25.00'	89-46-44	39.17'
19	25.00'	90-06-41	39.32'
20	25.00'	89-53-19	39.22'
21	60.00'	110-46-38	116.01'
22	50.00'	25-50-31	22.55'
23	50.00'	53-07-48	46.36'
24	50.00'	36-07-50	31.53'
25	50.00'	16-59-59	14.84'
26	25.00'	105-22-35	45.98'
27	238.57'	25-23-08	105.70'
28	1400.00'	05-31-37	135.05'
29	500.00'	25-23-08	221.53'
30	1400.00'	10-49-26	264.48'

CCS

PALM GROVE CLUSTERS
BOOK 24 PAGE 045 M&P

pima county assessor

SEE BOOK 27 PAGE 023 M&P
1976-2

S32,T14S,R15E

:\MP27\27023- 12/26/12 DML

0 60 120 180 240
FEET