ASSESSOR'S RECORD MAP

221-18

OSHRIN PARK
LOTS 031-113

FORMERLY
202-64

DETAIL 2

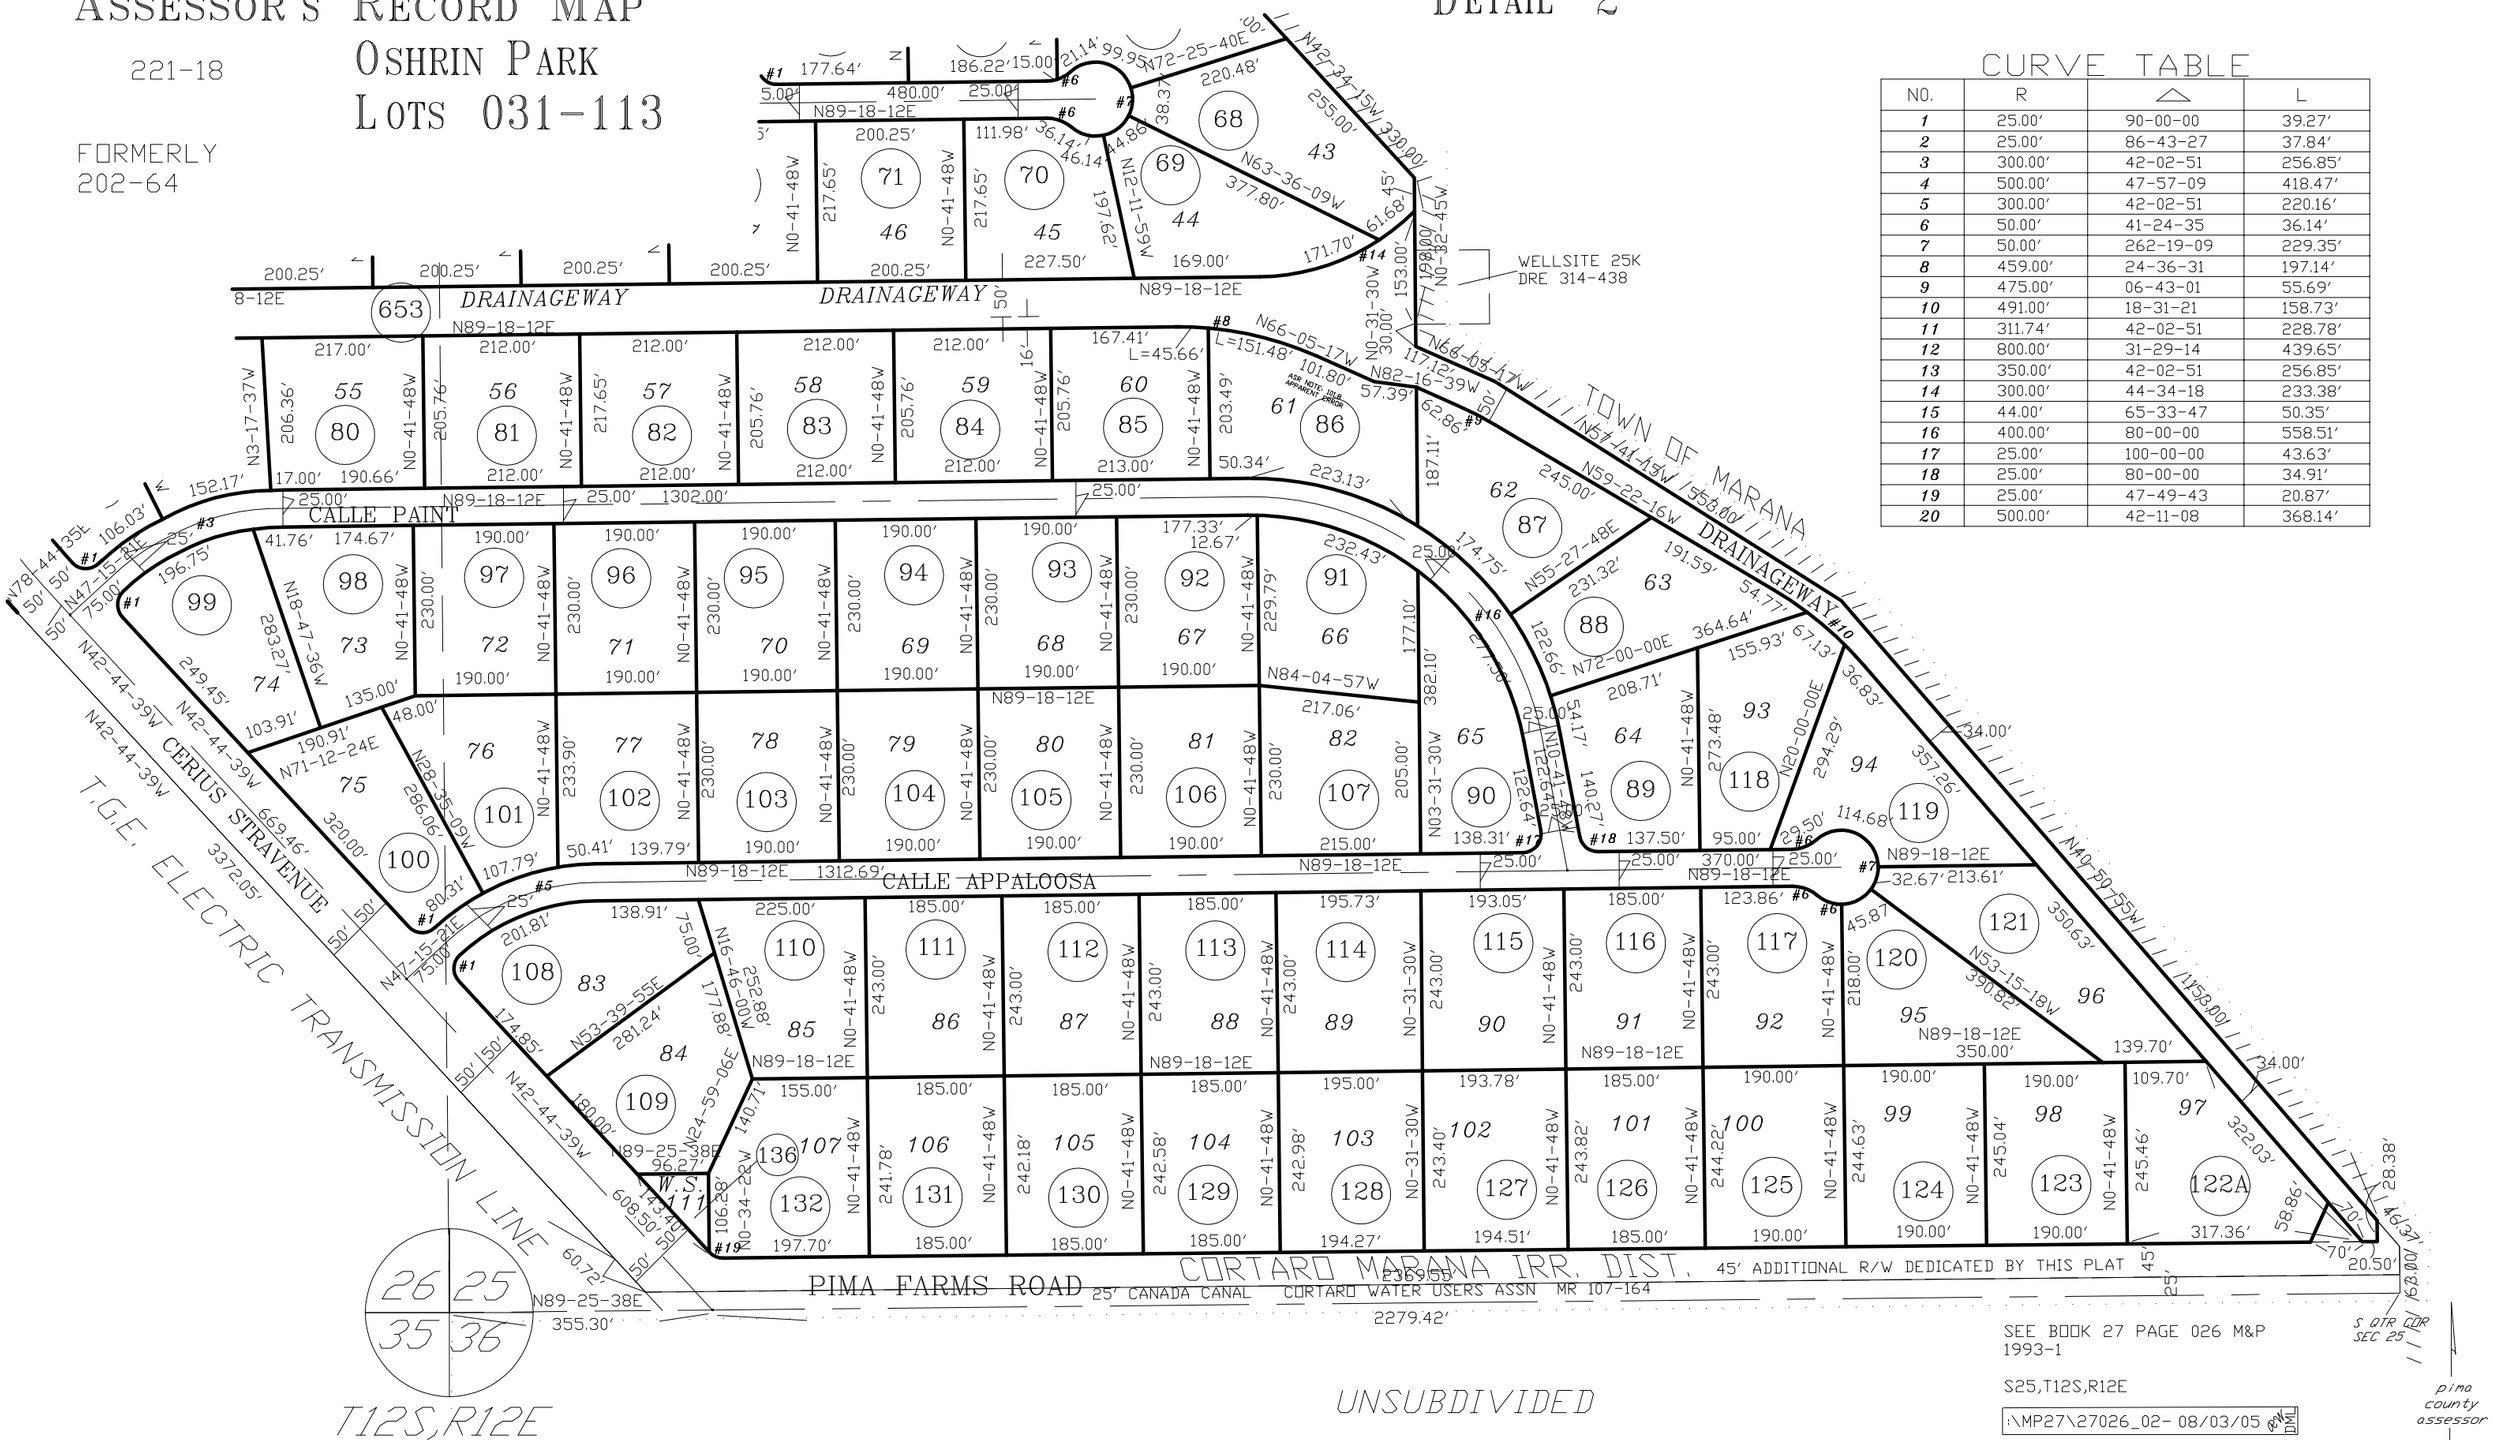

SEE BOOK 27 PAGE 026 M&P
1993-1

S25,T12S,R12E

:\MP27\27026_02- 08/03/05

CURVE TABLE

NO.	R	△	L
1	25.00'	90-00-00	39.27'
2	25.00'	86-43-27	37.84'
3	300.00'	42-02-51	256.85'
4	500.00'	47-57-09	418.47'
5	300.00'	42-02-51	220.16'
6	50.00'	41-24-35	36.14'
7	50.00'	262-19-09	229.35'
8	459.00'	24-36-31	197.14'
9	475.00'	06-43-01	55.69'
10	491.00'	18-31-21	158.73'
11	311.74'	42-02-51	228.78'
12	800.00'	31-29-14	439.65'
13	350.00'	42-02-51	256.85'
14	300.00'	44-34-18	233.38'
15	44.00'	65-33-47	50.35'
16	400.00'	80-00-00	558.51'
17	25.00'	100-00-00	43.63'
18	25.00'	80-00-00	34.91'
19	25.00'	47-49-43	20.87'
20	500.00'	42-11-08	368.14'