ASSESSOR'S RECORD MAP

304-27

GREEN VALLEY DESERT MEADOWS TOWNHOUSES
LOTS 1-81 & COMMON AREA A & B

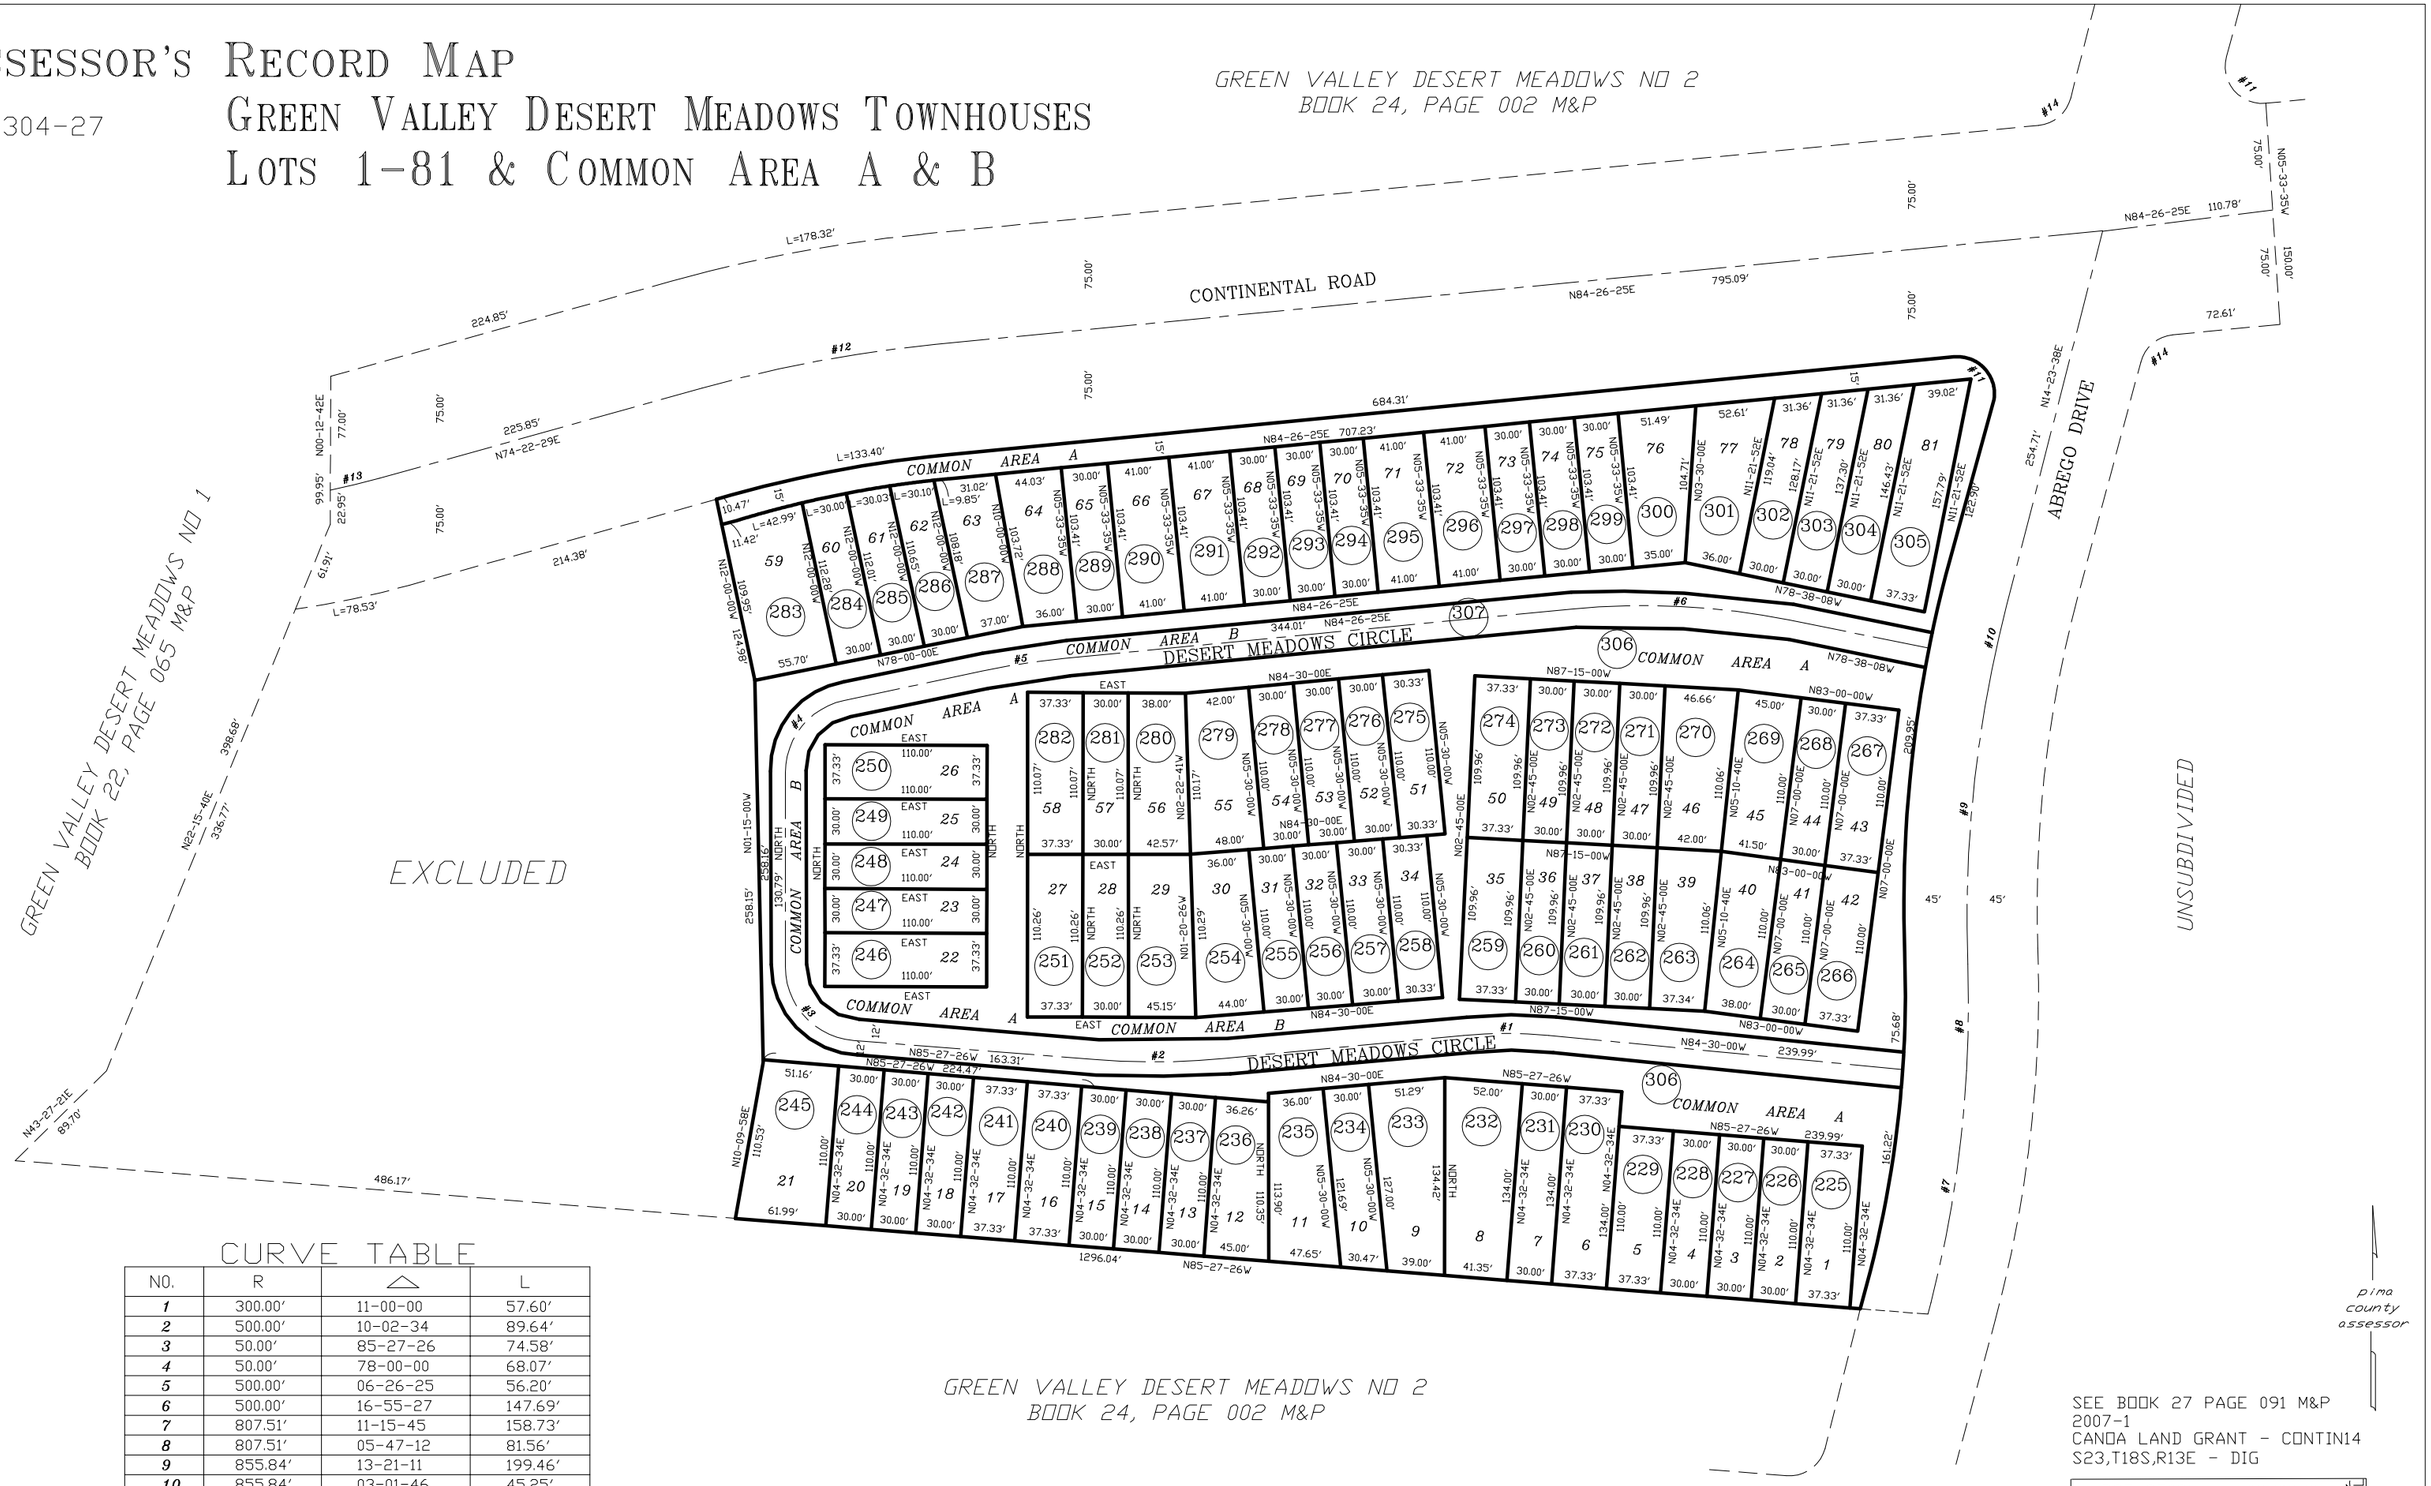

CURVE TABLE

NO.	R	△	L
1	300.00′	11-00-00	57.60′
2	500.00′	10-02-34	89.64′
3	50.00′	85-27-26	74.58′
4	50.00′	78-00-00	68.07′
5	500.00′	06-26-25	56.20′
6	500.00′	16-55-27	147.69′
7	807.51′	11-15-45	158.73′
8	807.51′	05-47-12	81.56′
9	855.84′	13-21-11	199.46′
10	855.84′	03-01-46	45.25′
11	25.00′	109-27-13	47.78′
12	911.56′	10-03-56	160.14′
13	520.00′	03-45-06	34.05′
14	25.00′	70-02-47	30.56′

CCS

pima county assessor

SEE BOOK 27 PAGE 091 M&P
2007-1
CANOA LAND GRANT - CONTIN14
S23,T18S,R13E - DIG

:\MP27\27091- 03/09/07 DML

0 50 100 150 200
FEET