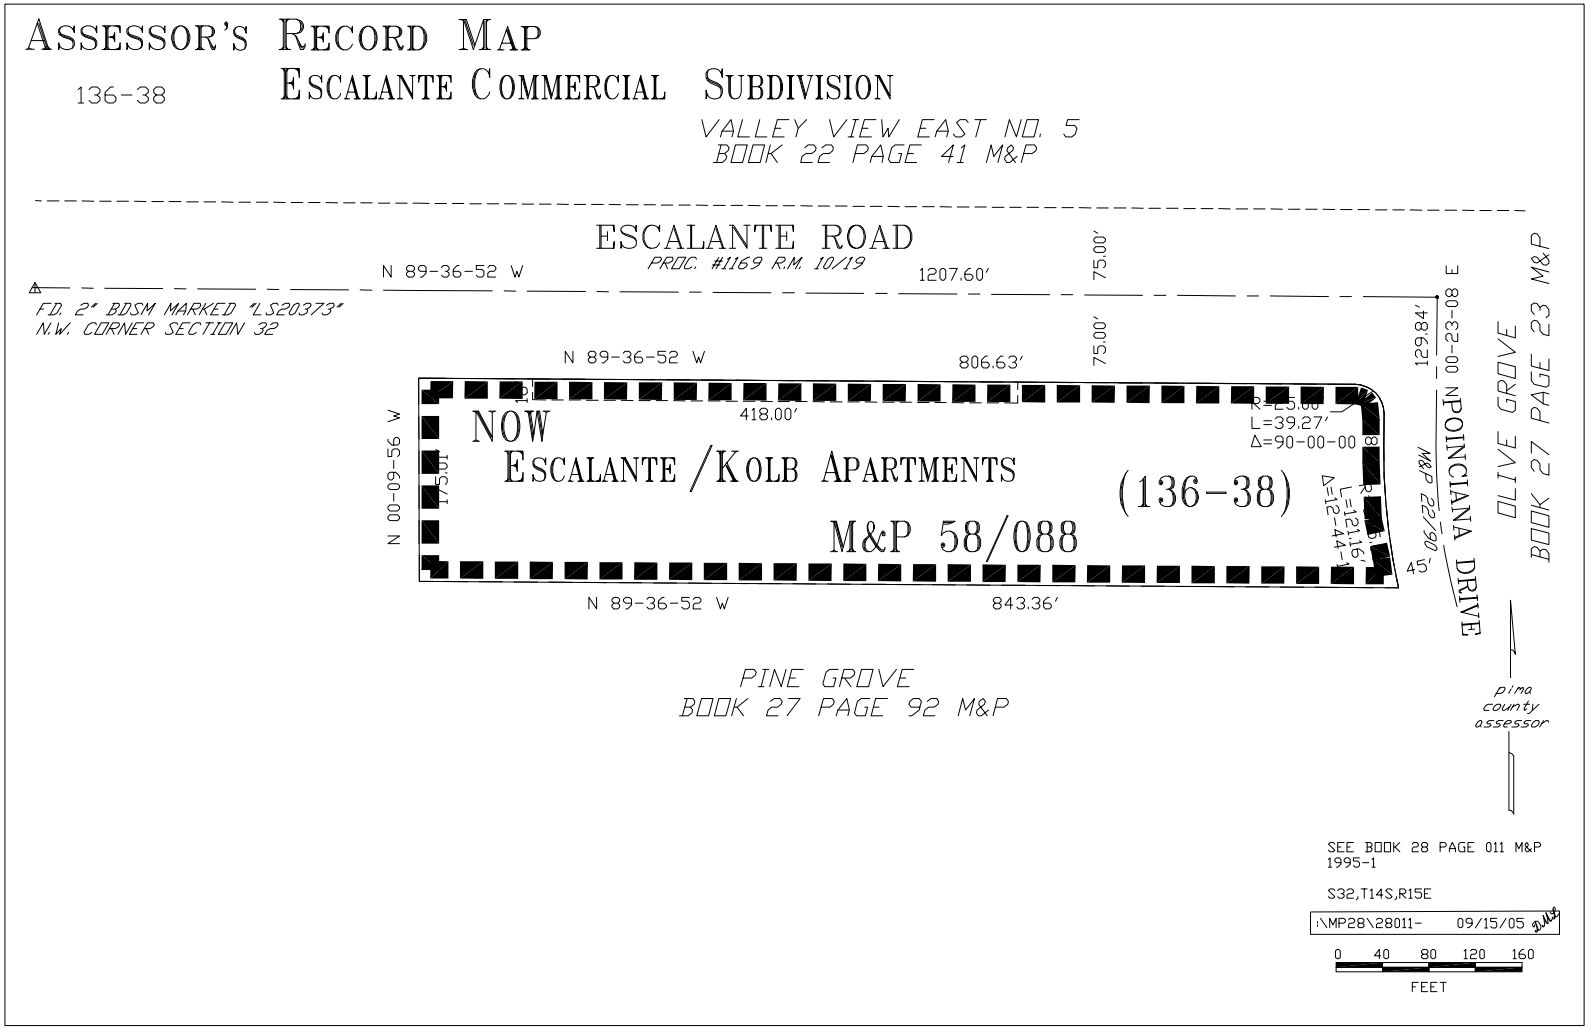
ASSESSOR'S RECORD MAP
136-38
ESCALANTE COMMERCIAL SUBDIVISION
VALLEY VIEW EAST NO. 5
BOOK 22 PAGE 41 M&P
ESCALANTE ROAD
PROC. #1169 R.M. 10/19
N 89-36-52 W
1207.60'
75.00'
FD. 2" BDSM MARKED "LS20373"
N.W. CORNER SECTION 32
N 89-36-52 W
806.63'
75.00'
129.84'
N 00-23-08 E
OLIVE GROVE
BOOK 27 PAGE 23 M&P
N 00-09-56 W
175.01'
418.00'
NOW
ESCALANTE /KOLB APARTMENTS
(136-38)
M&P 58/088
R=25.00'
L=39.27'
Δ=90-00-00
R=25.00'
L=121.16'
Δ=12-44-1
M&P 22/90
45'
POINCIANA DRIVE
N 89-36-52 W
843.36'
PINE GROVE
BOOK 27 PAGE 92 M&P
pima county assessor
SEE BOOK 28 PAGE 011 M&P
1995-1
S32,T14S,R15E
:\MP28\28011- 09/15/05
0 40 80 120 160
FEET