ASSESSOR'S RECORD MAP
EL LEAH
LOTS 001-017

101-10

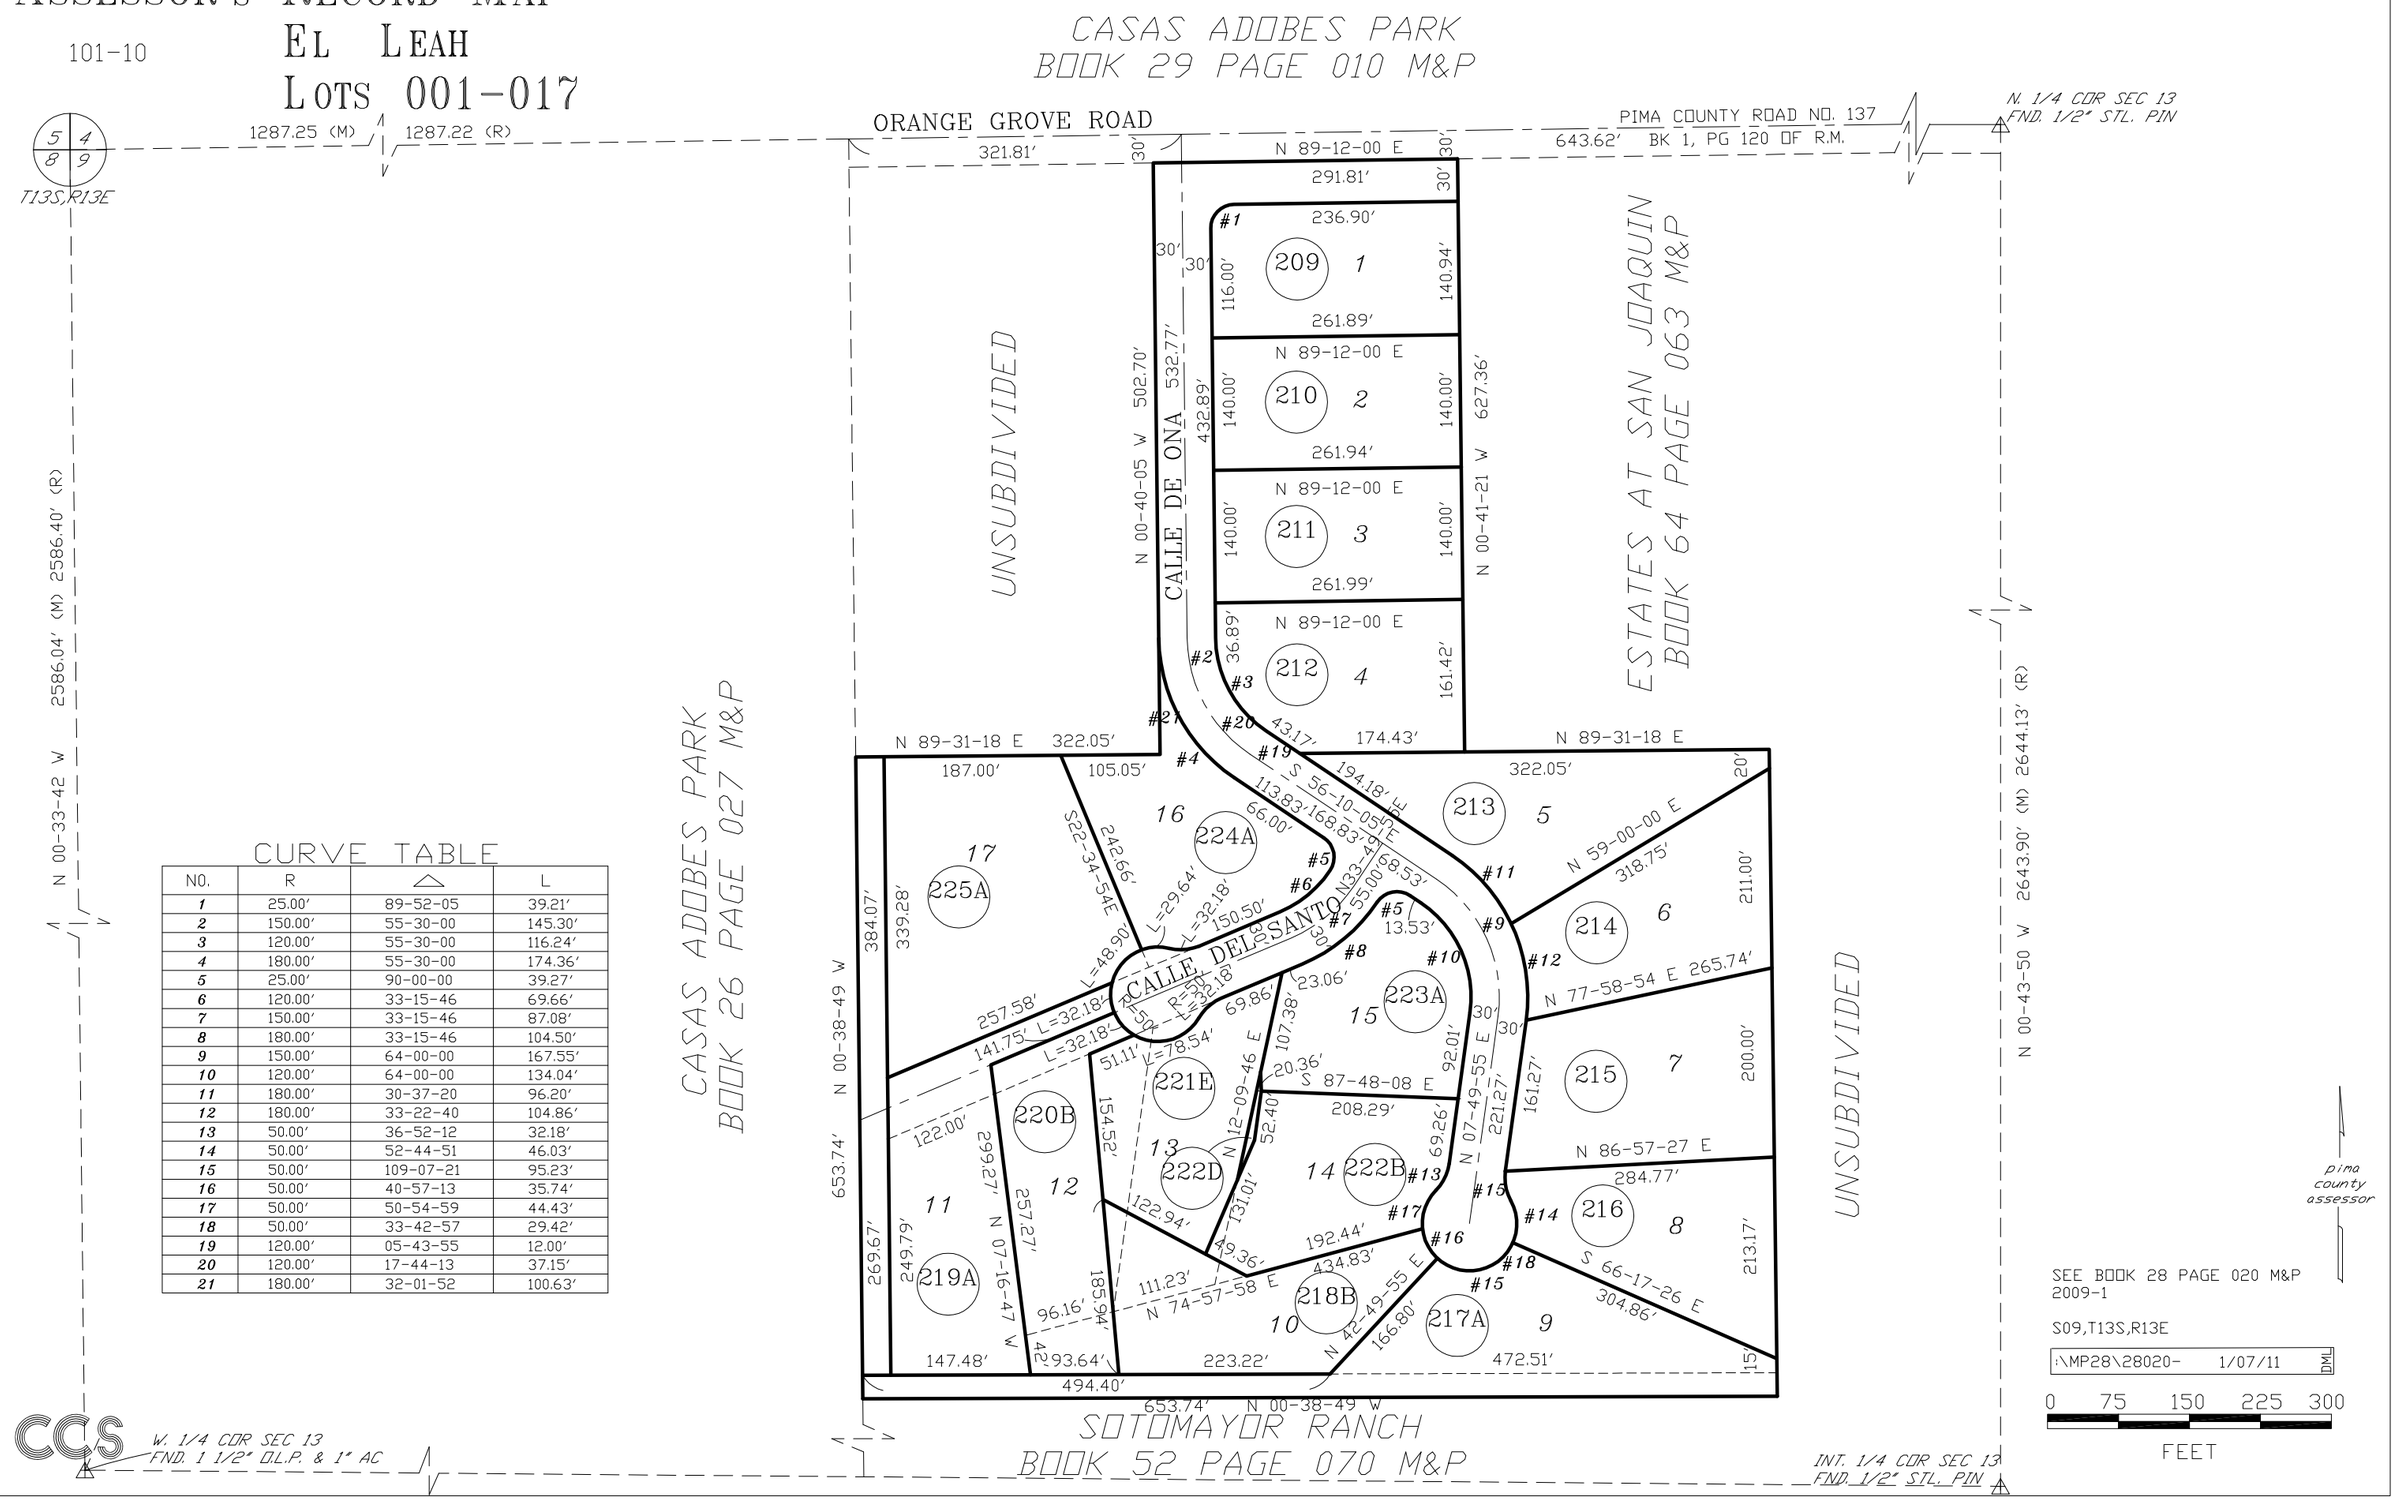

CURVE TABLE

NO.	R	△	L
1	25.00'	89-52-05	39.21'
2	150.00'	55-30-00	145.30'
3	120.00'	55-30-00	116.24'
4	180.00'	55-30-00	174.36'
5	25.00'	90-00-00	39.27'
6	120.00'	33-15-46	69.66'
7	150.00'	33-15-46	87.08'
8	180.00'	33-15-46	104.50'
9	150.00'	64-00-00	167.55'
10	120.00'	64-00-00	134.04'
11	180.00'	30-37-20	96.20'
12	180.00'	33-22-40	104.86'
13	50.00'	36-52-12	32.18'
14	50.00'	52-44-51	46.03'
15	50.00'	109-07-21	95.23'
16	50.00'	40-57-13	35.74'
17	50.00'	50-54-59	44.43'
18	50.00'	33-42-57	29.42'
19	120.00'	05-43-55	12.00'
20	120.00'	17-44-13	37.15'
21	180.00'	32-01-52	100.63'