ASSESSOR'S RECORD MAP

304-27

GREEN VALLEY DESERT MEADOWS TOWNHOUSES
LOTS 082-197 & COMMON AREA C & D

GREEN VALLEY DESERT MEADOWS NO. 1
BOOK 22, PAGE 65 M&P

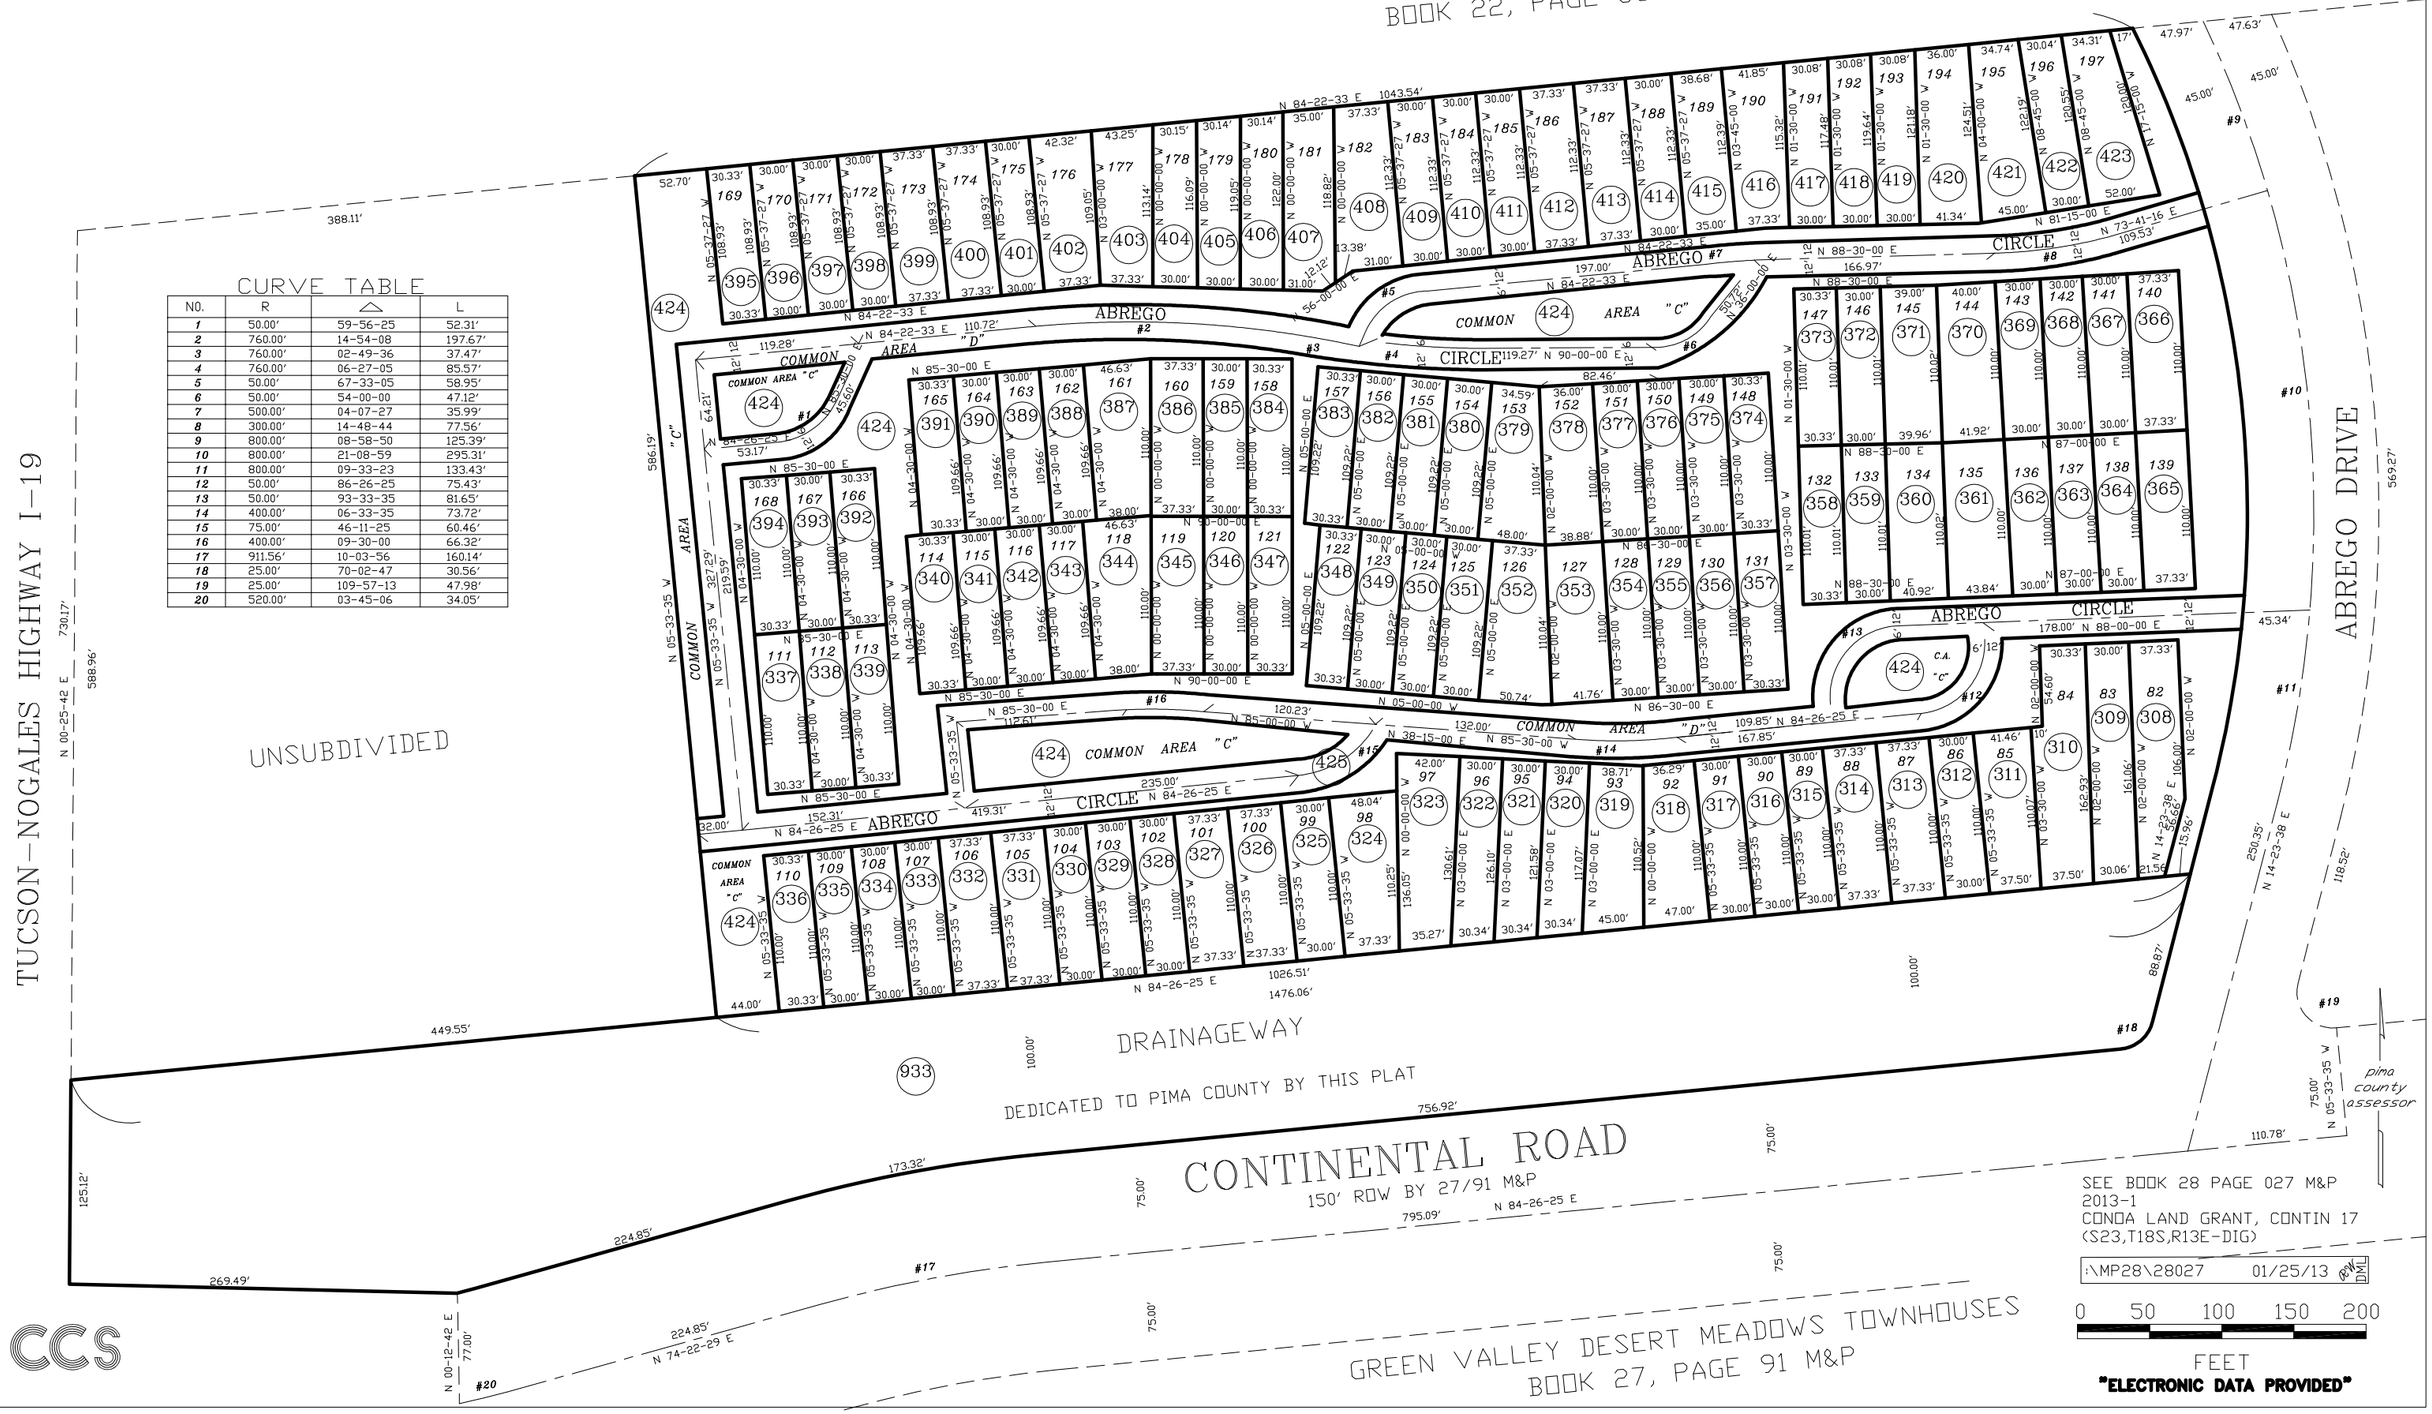

CURVE TABLE

NO.	R	△	L
1	50.00'	59-56-25	52.31'
2	760.00'	14-54-08	197.67'
3	760.00'	02-49-36	37.47'
4	760.00'	06-27-05	85.57'
5	50.00'	67-33-05	58.95'
6	50.00'	54-00-00	47.12'
7	500.00'	04-07-27	35.99'
8	300.00'	14-48-44	77.56'
9	800.00'	08-58-50	125.39'
10	800.00'	21-08-59	295.31'
11	800.00'	09-33-23	133.43'
12	50.00'	86-26-25	75.43'
13	50.00'	93-33-35	81.65'
14	400.00'	06-33-35	73.72'
15	75.00'	46-11-25	60.46'
16	400.00'	09-30-00	66.32'
17	911.56'	10-03-56	160.14'
18	25.00'	70-02-47	30.56'
19	25.00'	109-57-13	47.98'
20	520.00'	03-45-06	34.05'