# ASSESSOR'S RECORD MAP

108-01

## THE FOOTHILLS II RESUBDIVISION
## LOTS 167-172

(RESUB 27/024 M&P)

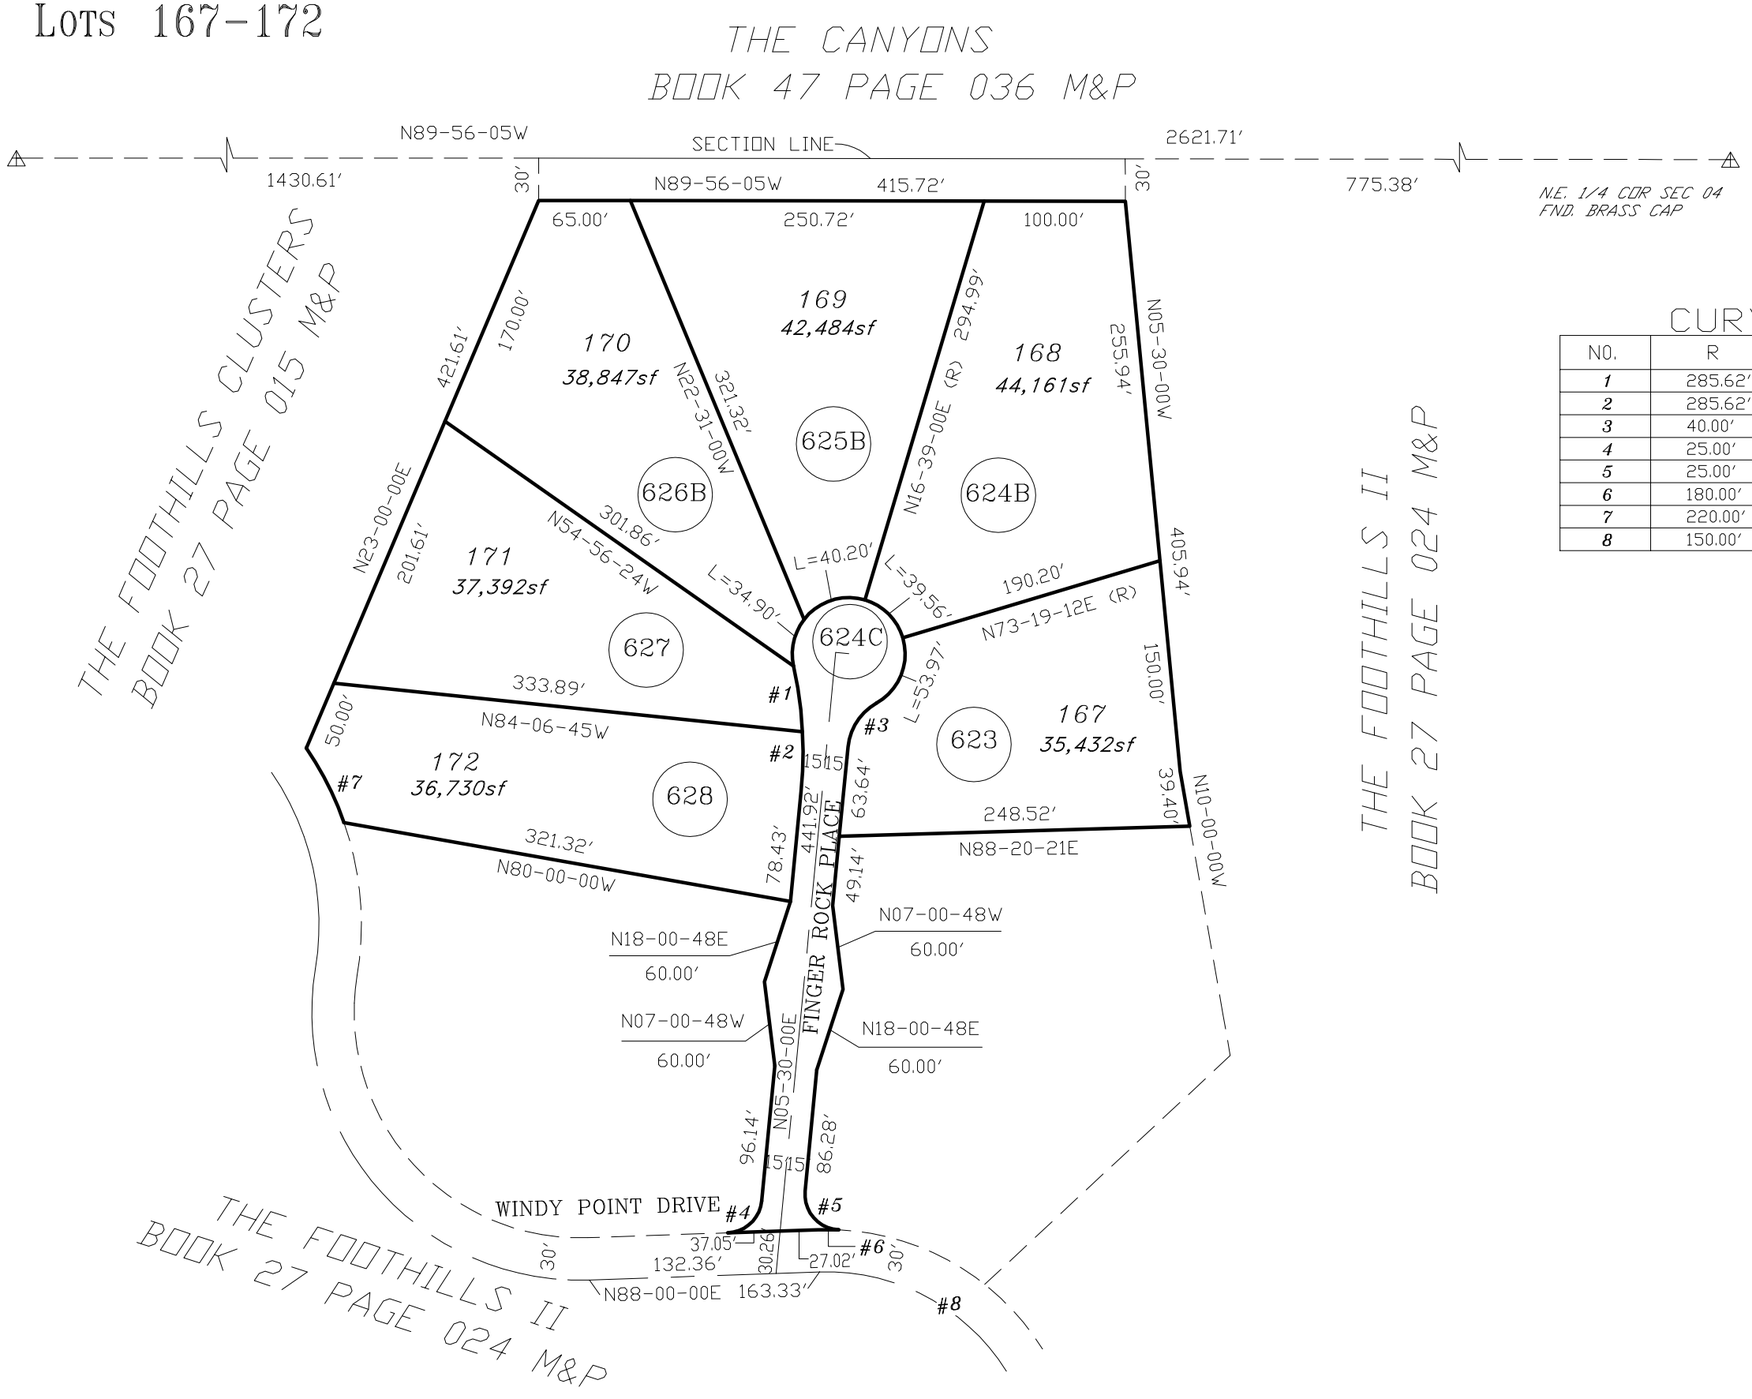


### CURVE TABLE

| NO. | R | △ | L |
|---|---|---|---|
| 1 | 285.62' | 09-24-34 | 46.91' |
| 2 | 285.62' | 08-28-32 | 42.25' |
| 3 | 40.00' | 55-07-54 | 38.49' |
| 4 | 25.00' | 82-30-00 | 36.00' |
| 5 | 25.00' | 92-52-31 | 40.52' |
| 6 | 180.00' | 04-37-30 | 14.53' |
| 7 | 220.00' | 15-26-27 | 59.29' |
| 8 | 150.00' | 60-00-00 | 157.08' |

pima county assessor

SEE BOOK 28 PAGE 030 M&P
1992-2

S04,T13S,R14E

:\MP28\28030- 12/12/14 ML4 SCK

0 50 100 150 200
FEET

CCS