ASSESSOR'S RECORD MAP
ESCALANTE PLACE
LOTS 001-065

136-12
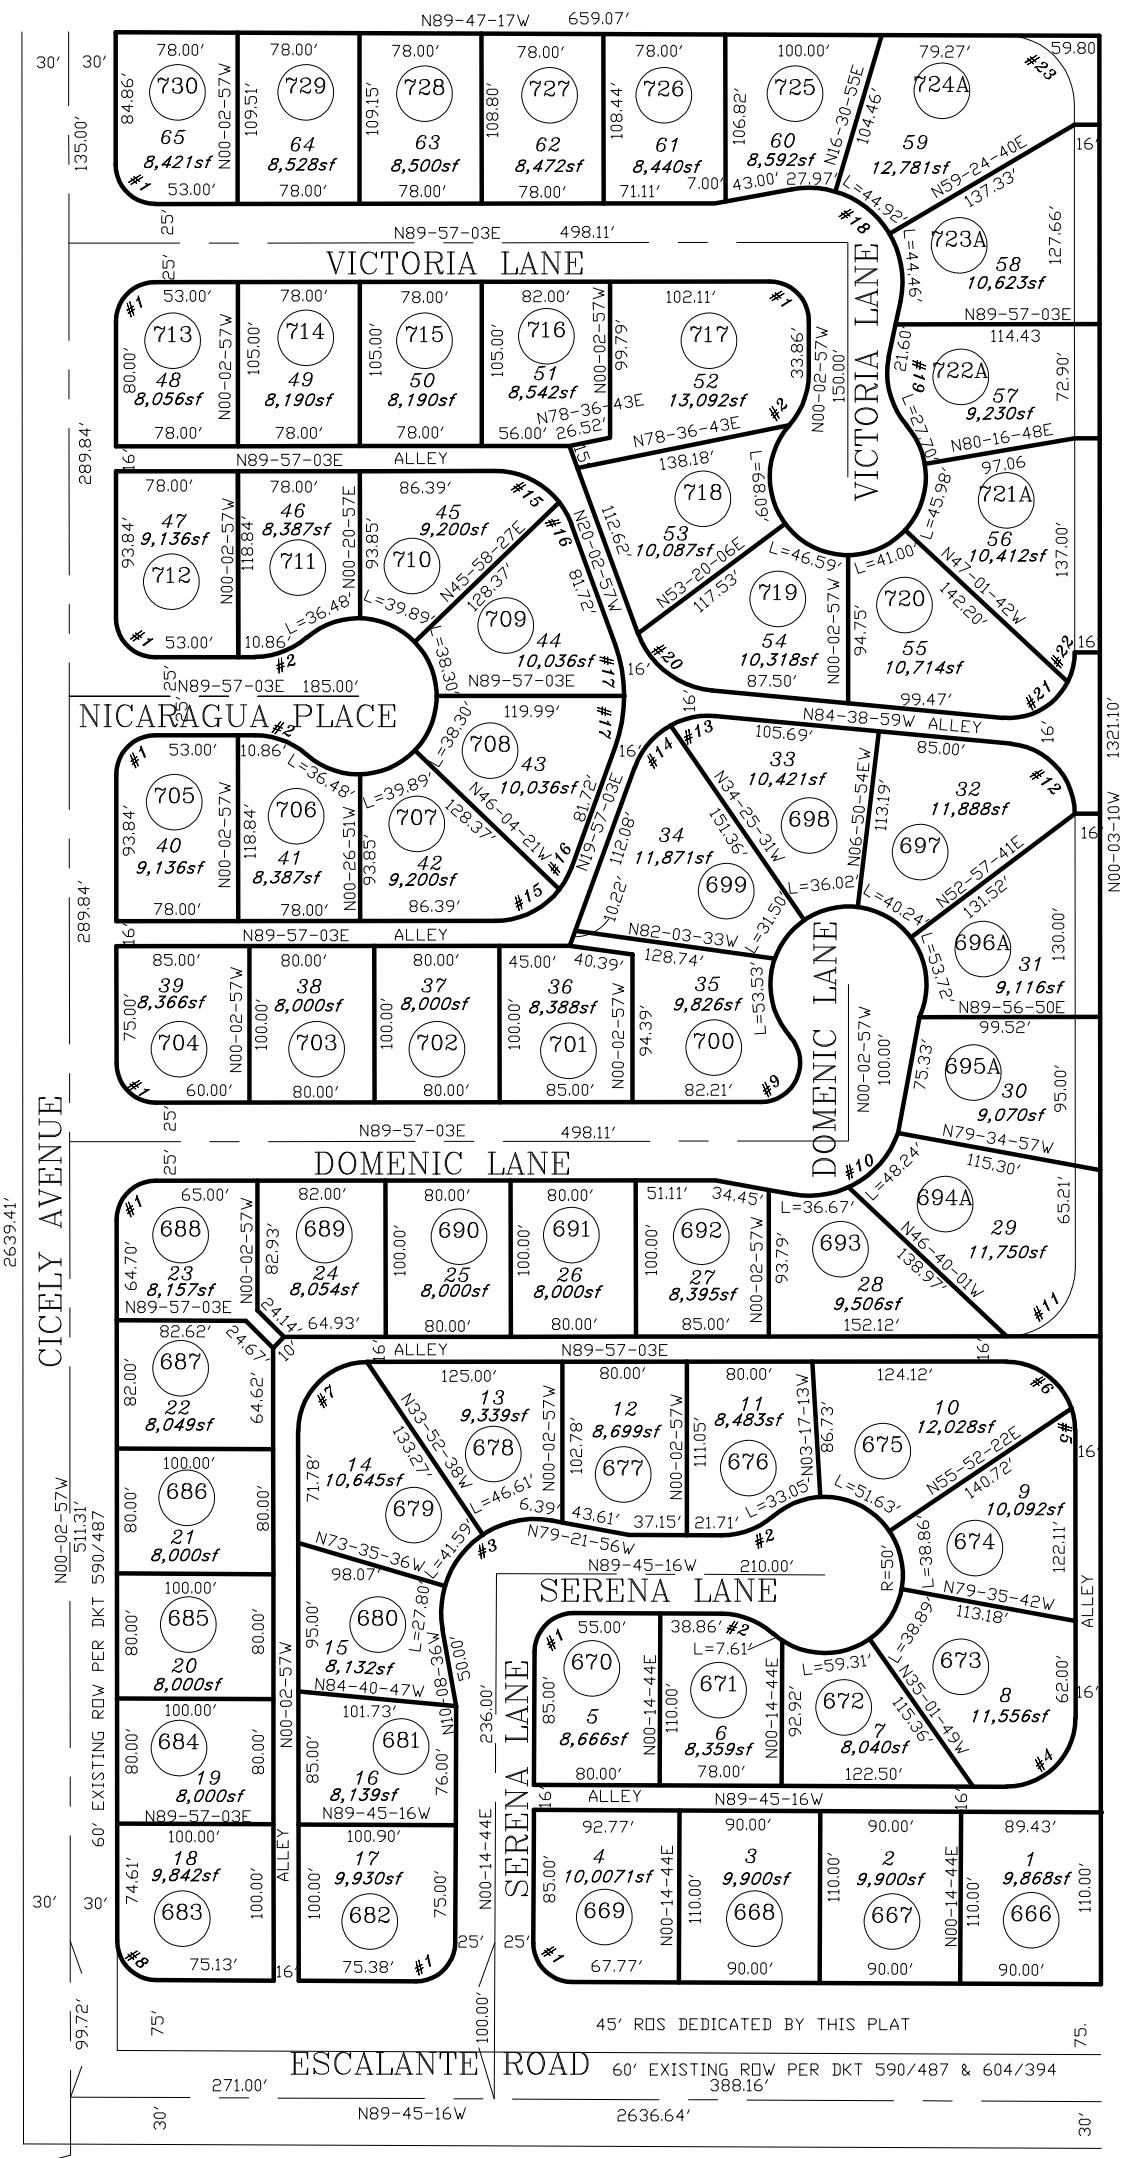
CURVE TABLE			
NO.	R	Δ	L
1	25.00′	90-00-00	39.27′
2	50.00′	41-24-35	36.14′
3	60.00′	110-46-40	116.01′
4	44.00′	90-17-54	69.34′
5	44.00′	19-03-35	14.64′
6	44.00′	70-56-12	54.48′
7	44.00′	90-00-00	69.12′
8	25.00′	89-42-19	39.14′
9	25.00′	131-48-37	57.51′
10	60.00′	81-04-39	84.90′
11	44.00′	90-00-13	69.12′
12	45.00′	84-35-49	66.44′
13	49.00′	33-59-59	29.08′
14	49.00′	41-23-59	35.41′
15	52.00	52-00-00	47.19′
16	52.00′	18-00-00	16.34′
17	96.00′	20-00-00	33.51′
18	60.00′	112-18-32	117.61′
19	50.00′	53-19-47	46.54′
20	56.00′	64-36-02	63.14′
21	42.00′	68-45-22	50.40′
22	42.00′	26-38-49	13.53′
23	44.00′	83-44-07	68.91′